


PŮDORYS 1.PP

M 1:50

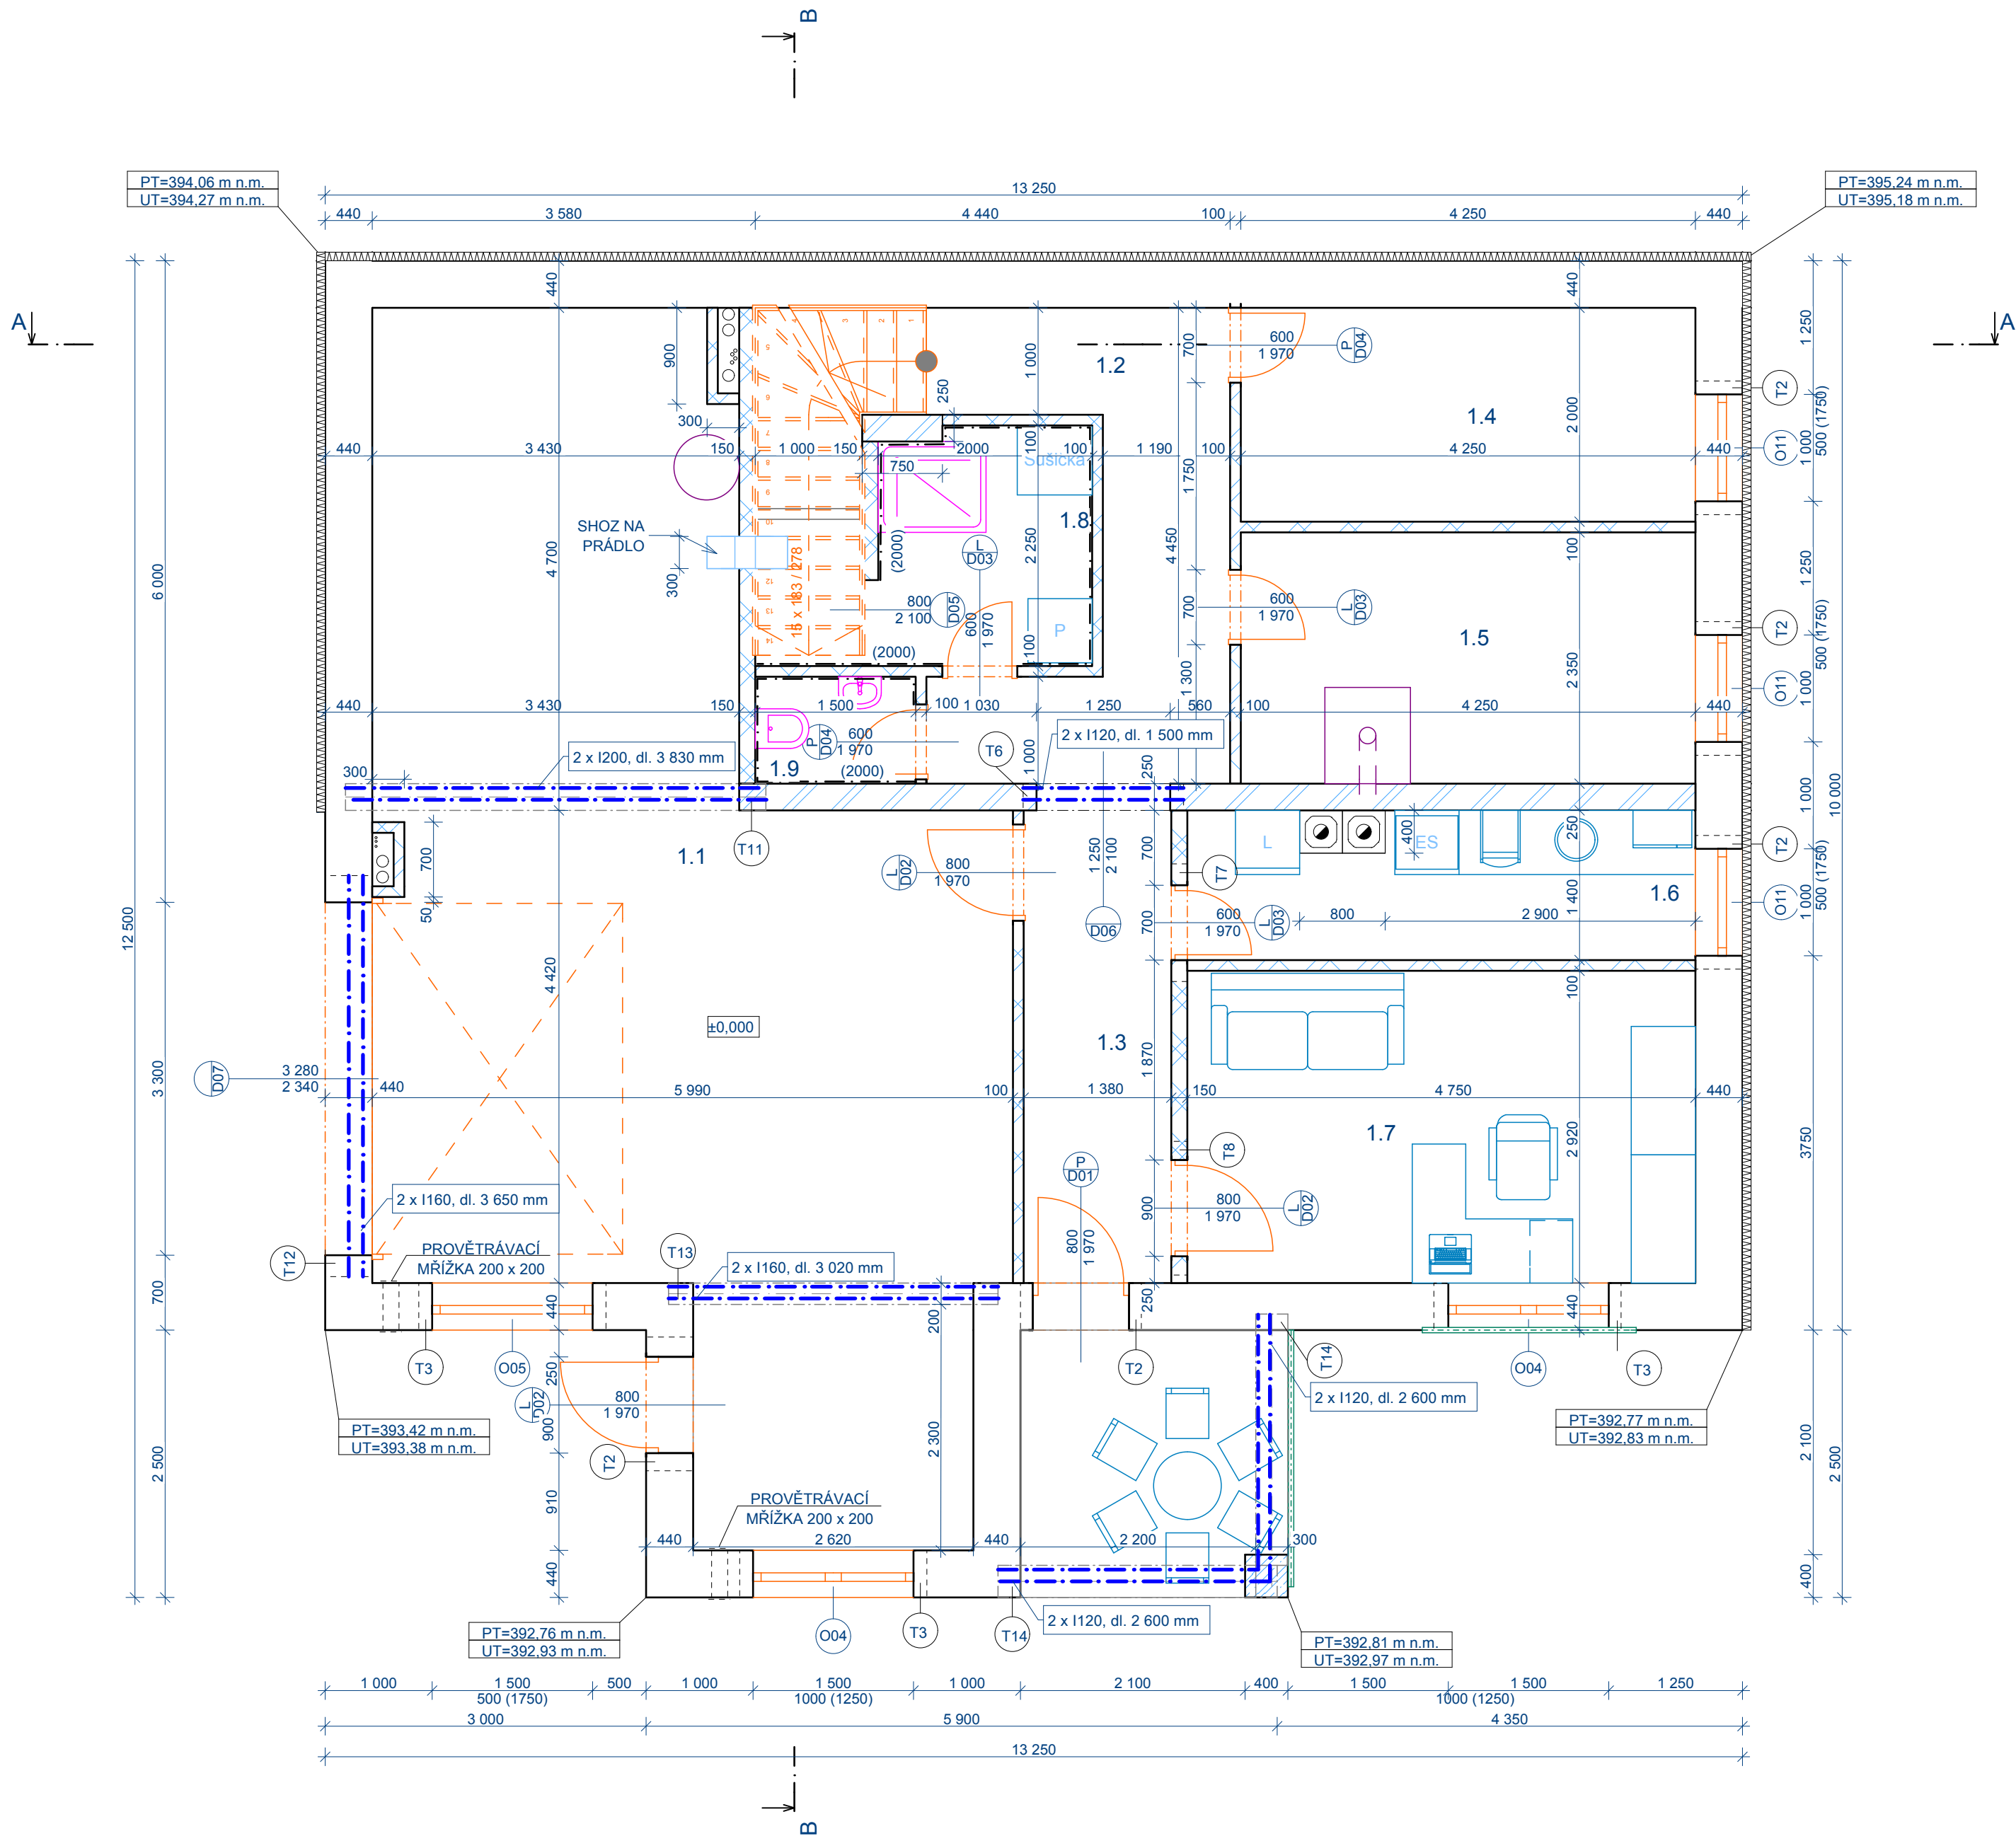

LEGENDA :

- ZDIVO Z TVÁRNIC HELUZ FAMILY 44 SB 440/247/249 NA LEPIDLO
- ZDIVO Z TVÁRNIC HELUZ PLUS 25 BROUŠENÁ 250/375/249 NA LEPIDLO
- ZDIVO Z TVÁRNIC HELUZ 14 BROUŠENÁ 140/497/249 NA LEPIDLO
- ZDIVO Z TVÁRNIC HELUZ 8 BROUŠENÁ 80/372/249 NA LEPIDLO
- BETON VYZTUŽENÝ

POLYSTYREN ISOVER XPS tl. 80 mm

KOMÍN IZOSTAT TUHÁ 200 / PLYN 140 400 x 800 mm

LEGENDA MÍSTNOSTÍ :

Č.	Název místnosti	Plocha (m2)	Materiál podlahy
1.1	garáž	49,11	Keramická dlažba
1.2	chodba	8,57	Keramická dlažba
1.3	chodba	6,39	Keramická dlažba
1.4	spíž	8,50	Keramická dlažba
1.5	Technická místnost	9,99	Keramická dlažba
1.6	Kuchyň	6,69	Keramická dlažba
1.7	Pracovna	13,87	Povlakové PVC
1.8	Prádelna	6,12	Keramická dlažba
1.9	WC	1,54	Keramická dlažba
		110,78 m2	

VÝPIS PŘEKLADŮ :

označení	POPIS	DĚLKA [mm]	POČET NOSNÍKŮ	POČET PŘEKLADŮ
T2	KERAMICKÝ PŘEKLAD HELUZ 23,8 - 125 (238x70x1250)	1250	4	5
T3	KERAMICKÝ PŘEKLAD HELUZ 23,8 - 175 (238x70x1750)	1750	4	3
T6	PŘEKLAD OCEL 2 x I120, alt. MONOLIT.BET. 350 x 250	1500	1	1
T7	KERAMICKÝ PŘEKLAD HELUZ 23,8 - 100 (238x70x1000)	1000	2	1
T8	KERAMICKÝ PŘEKLAD HELUZ 23,8 - 125 (238x70x1250)	1250	2	1
T11	PŘEKLAD OCEL 2 x I200, alt. MONOLIT.BET. 350 x 250	3830	1	1
T12	PŘEKLAD OCEL 2 x I160, alt. MONOLIT.BET. 300 x 300	3650	1	1
T13	PŘEKLAD OCEL 2 x I160, alt. MONOLIT.BET. 300 x 300	3020	1	1
T14	PŘEKLAD OCEL 2 x I120, alt. MONOLIT.BET. 250 x 300	2600	1	2

POZNÁMKA:

- LZE UVAŽOVAT VYNECHÁNÍ PŘEKLADU T12 A T11 A TO PŘI:
 - T12 BUDE V RÁMCI VĚNCE V10
 - T11 BUDE V RÁMCI VĚNCE V8
 - DLE STATICKÉHO VÝPOČTU
- POD OCELOVÉ PŘEKLADY PODKLADNÍ BETON C20/25 XC1 min. tl. 100 mm

±0,000 = = 392,800 m n. m.
Souřadný systém: JTSK
Výškový systém: BpV

ZODP. PROJEKTANT IVANA ŠAFRÁNKOVÁ	NAVRHL, VYPRACOVAL Ing. Zdeněk Kaška	DATUM 2/2014	
MÍSTO STAVBY: Parník - Česká Třebová	PAR.Č.: 237/10 k.ú. Parník - Č. Třebová		
INVESTOR Ing. Zdeněk Kaška	Záměstí 239, 560 02 Česká Třebová +420 603 509 978, z.kaska@seznam.cz	STUPEŇ DOS	Č. ZAKÁZKY 01/2014
AKCE	Novostavba Parník	PARÉ	Č. VÝKRESU D.1.1.B.3
VÝKRES	PŮDORYS 1.PP	MĚŘÍTKO 1:50	