
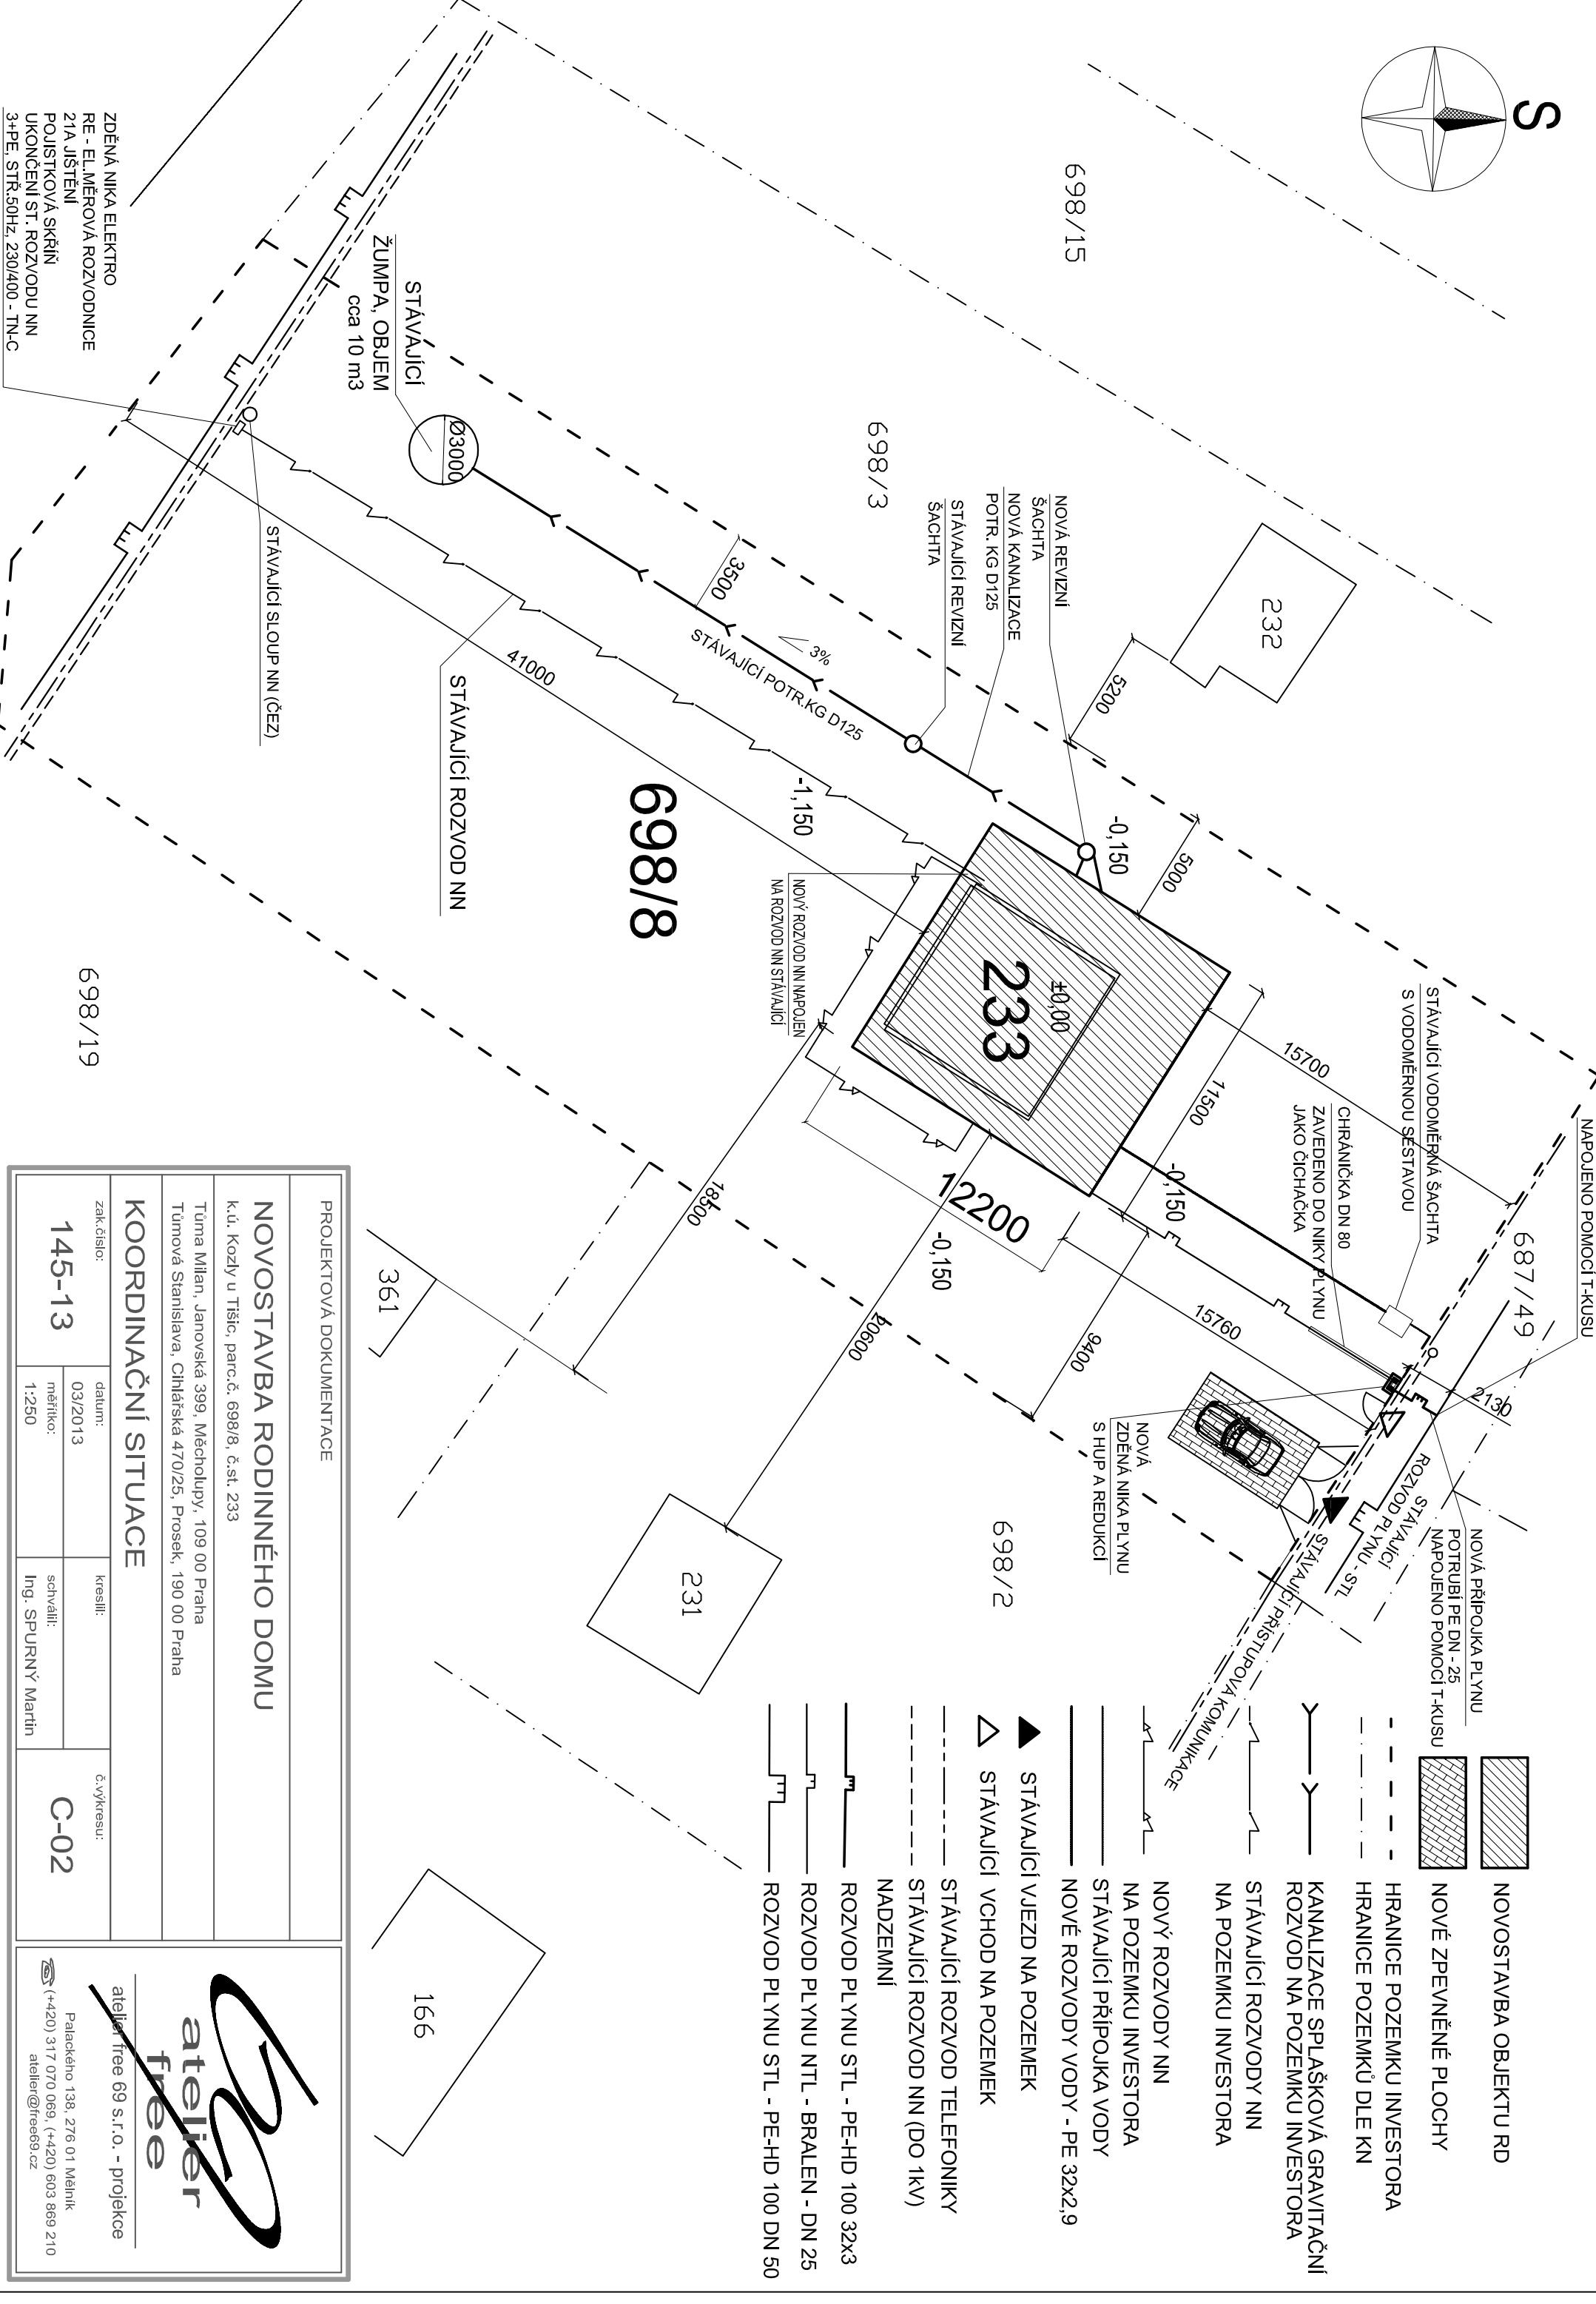


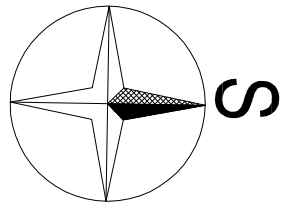

PROJEKTOVÁ DOKUMENTACE

NOVOSTAVBA RODINNÉHO DOMU

k.ú. Kozly u Tišic, parc.č. 698/8, č.st. 233

Tůma Milan, Janovská 399, Měcholupy, 109 00 Praha

Tůmová Stanislava, Cihlářská 470/25, Prosek, 190 00 Praha

KOORDINAČNÍ SITUACE

zak.číslo: 145-13

datum: 03/2013

měřítko: 1:250

kreslí: Ing. SPURNÝ Martin

č.výkresu: C-02

atelier free 69 s.r.o. - projekce

Palackého 138, 276 01 Mělník

(+420) 317 070 069, (+420) 603 869 210

atelier@free69.cz