


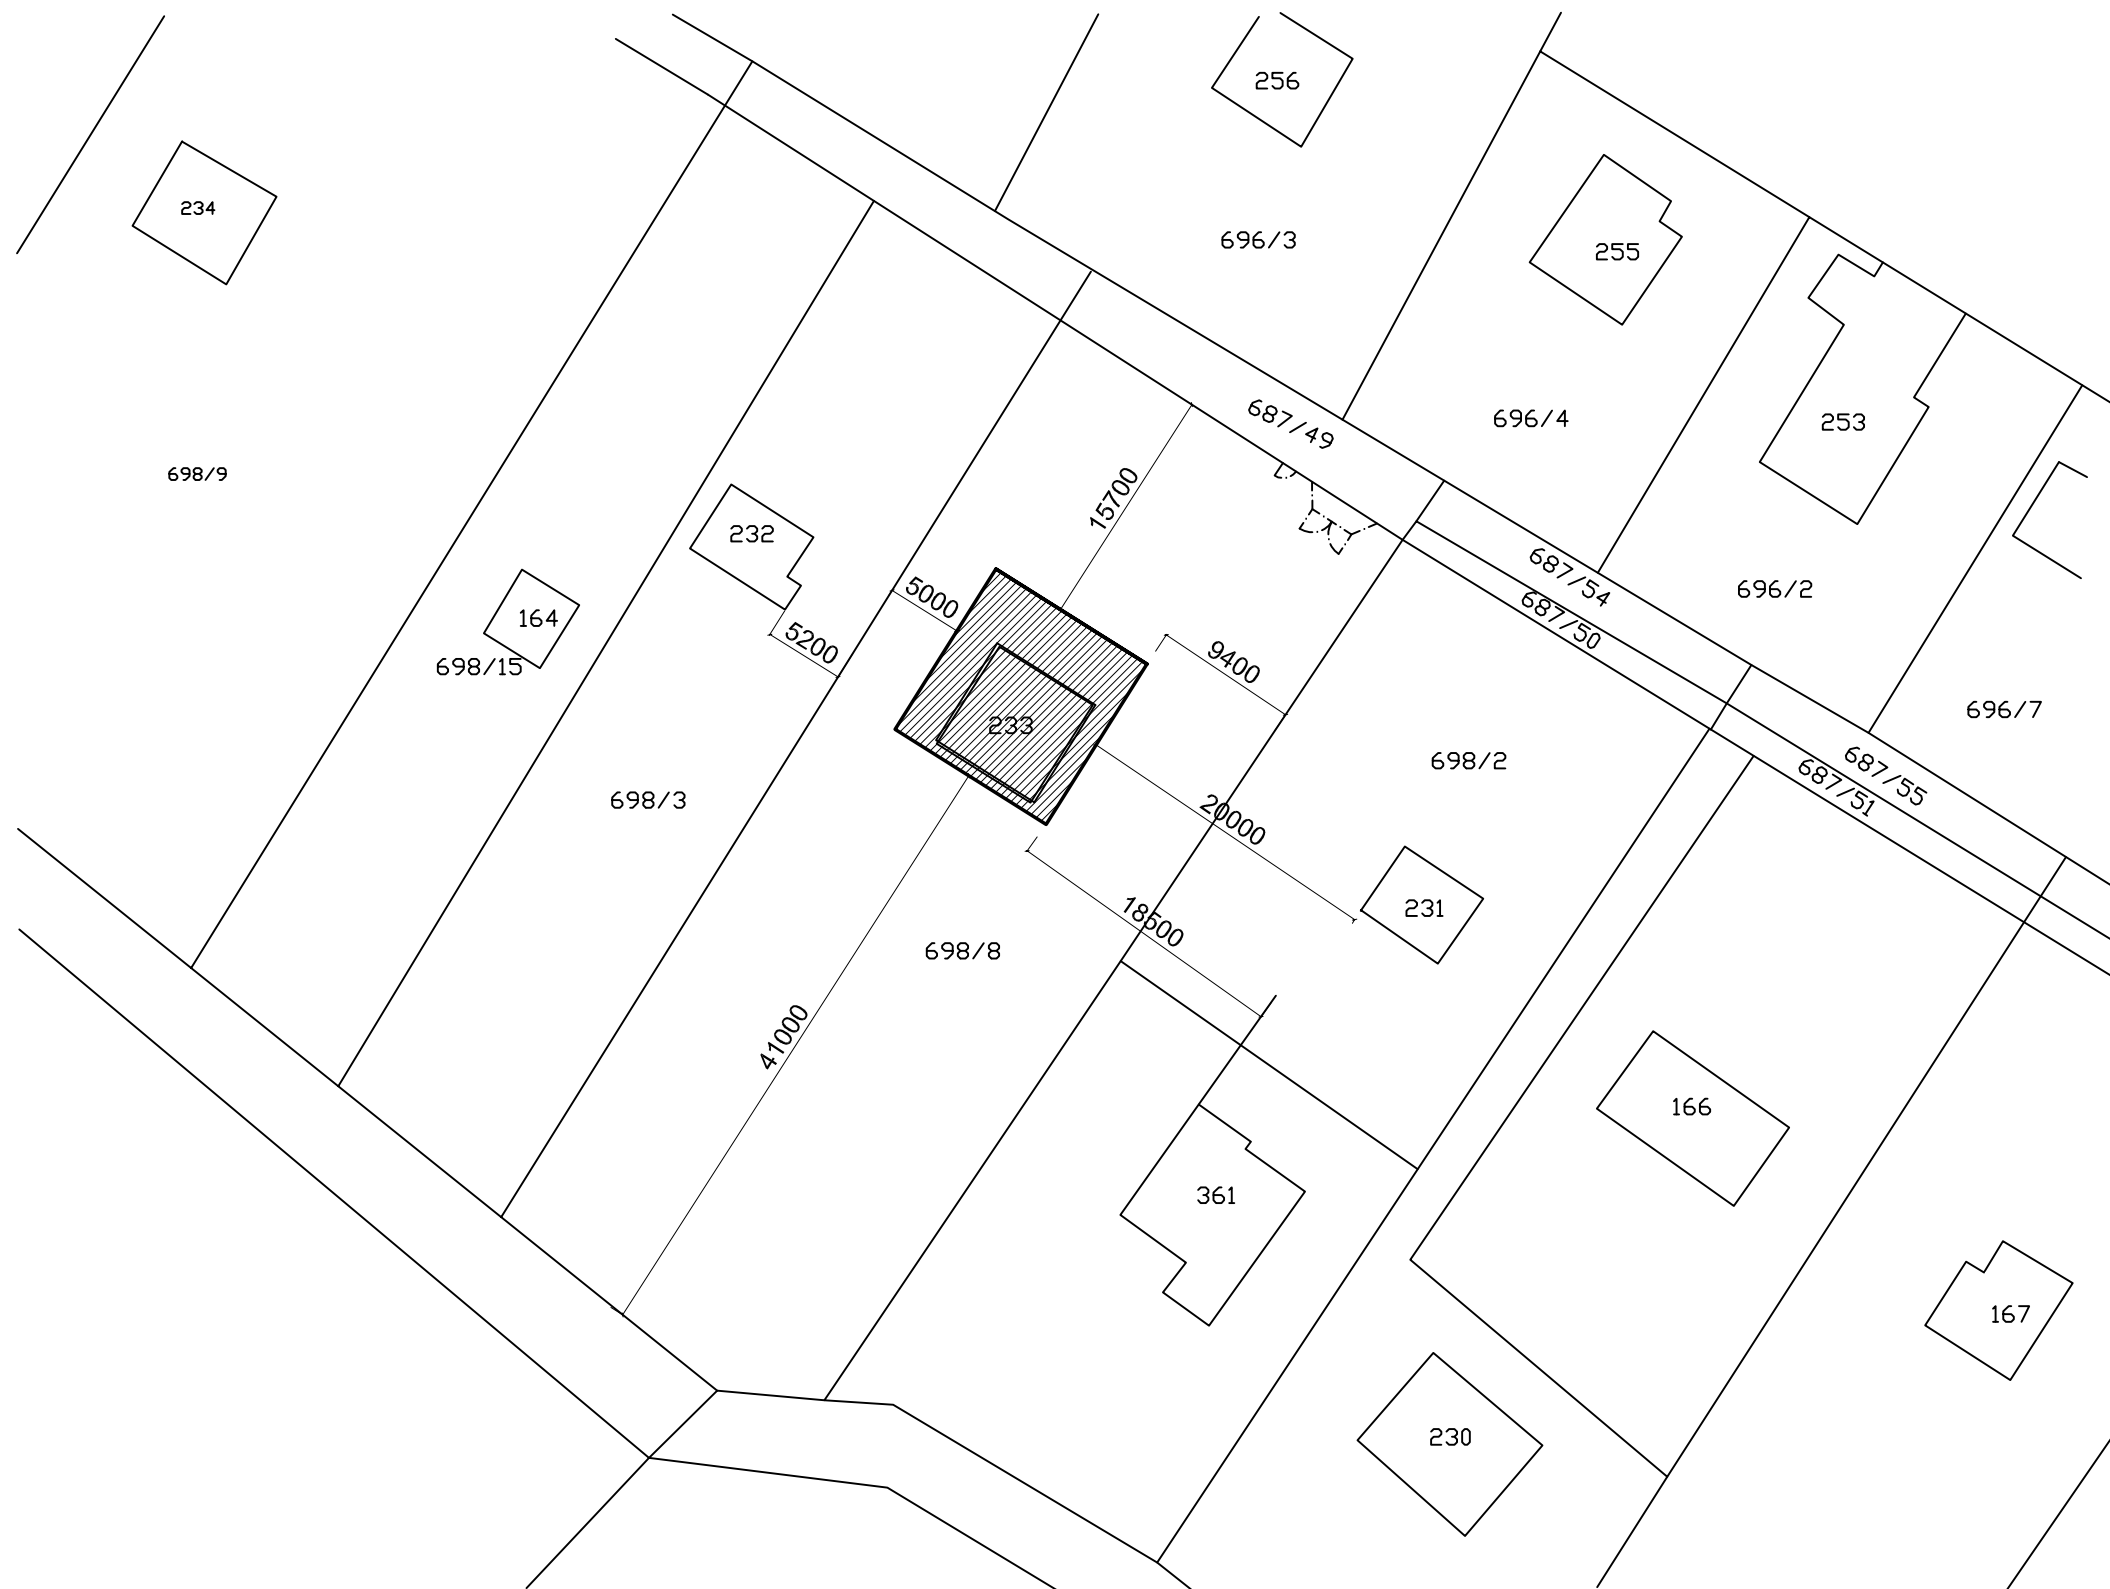

 OBJEKT RODINNÉHO DOMU

PROJEKTOVÁ DOKUMENTACE

NOVOSTAVBA RD

k.ú. Kozly u Tišic, parc.č. 698/8, č.st. 233

Tůma Milan, Tůmová Stanislava
Janovská 399, Měcholupy, Praha 109 00

SITUACE - ZÁKRES DO SNÍMKU Z KN

zak.číslo:

145-13

datum:

03/2013

měřítko:
1:500

kreslil:

schválil:
Ing. SPURNÝ Martin

č.výkresu:

C-01


**atelier
free**
atelier free 69 s.r.o. - projekce

Palackého 138, 276 01 Mělník
☎ (+420) 315 602 550, (+420) 603 869 210
atelier@free69.cz