

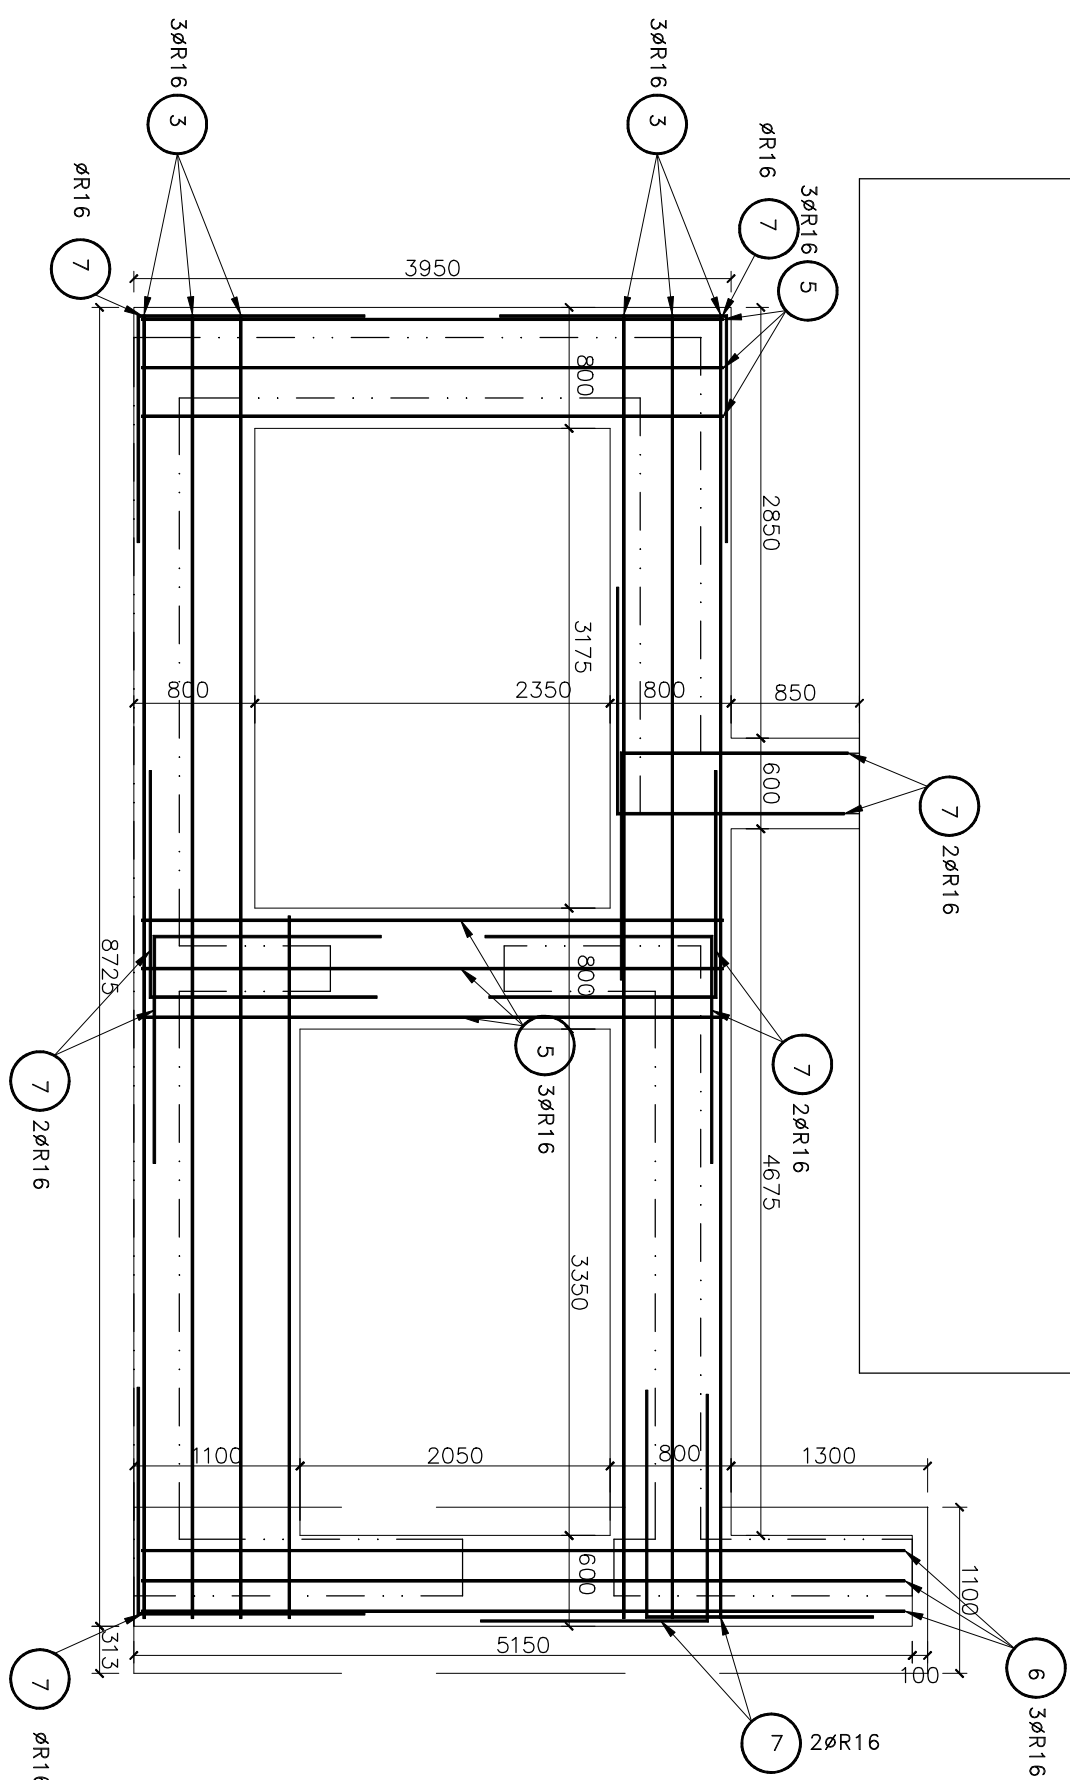
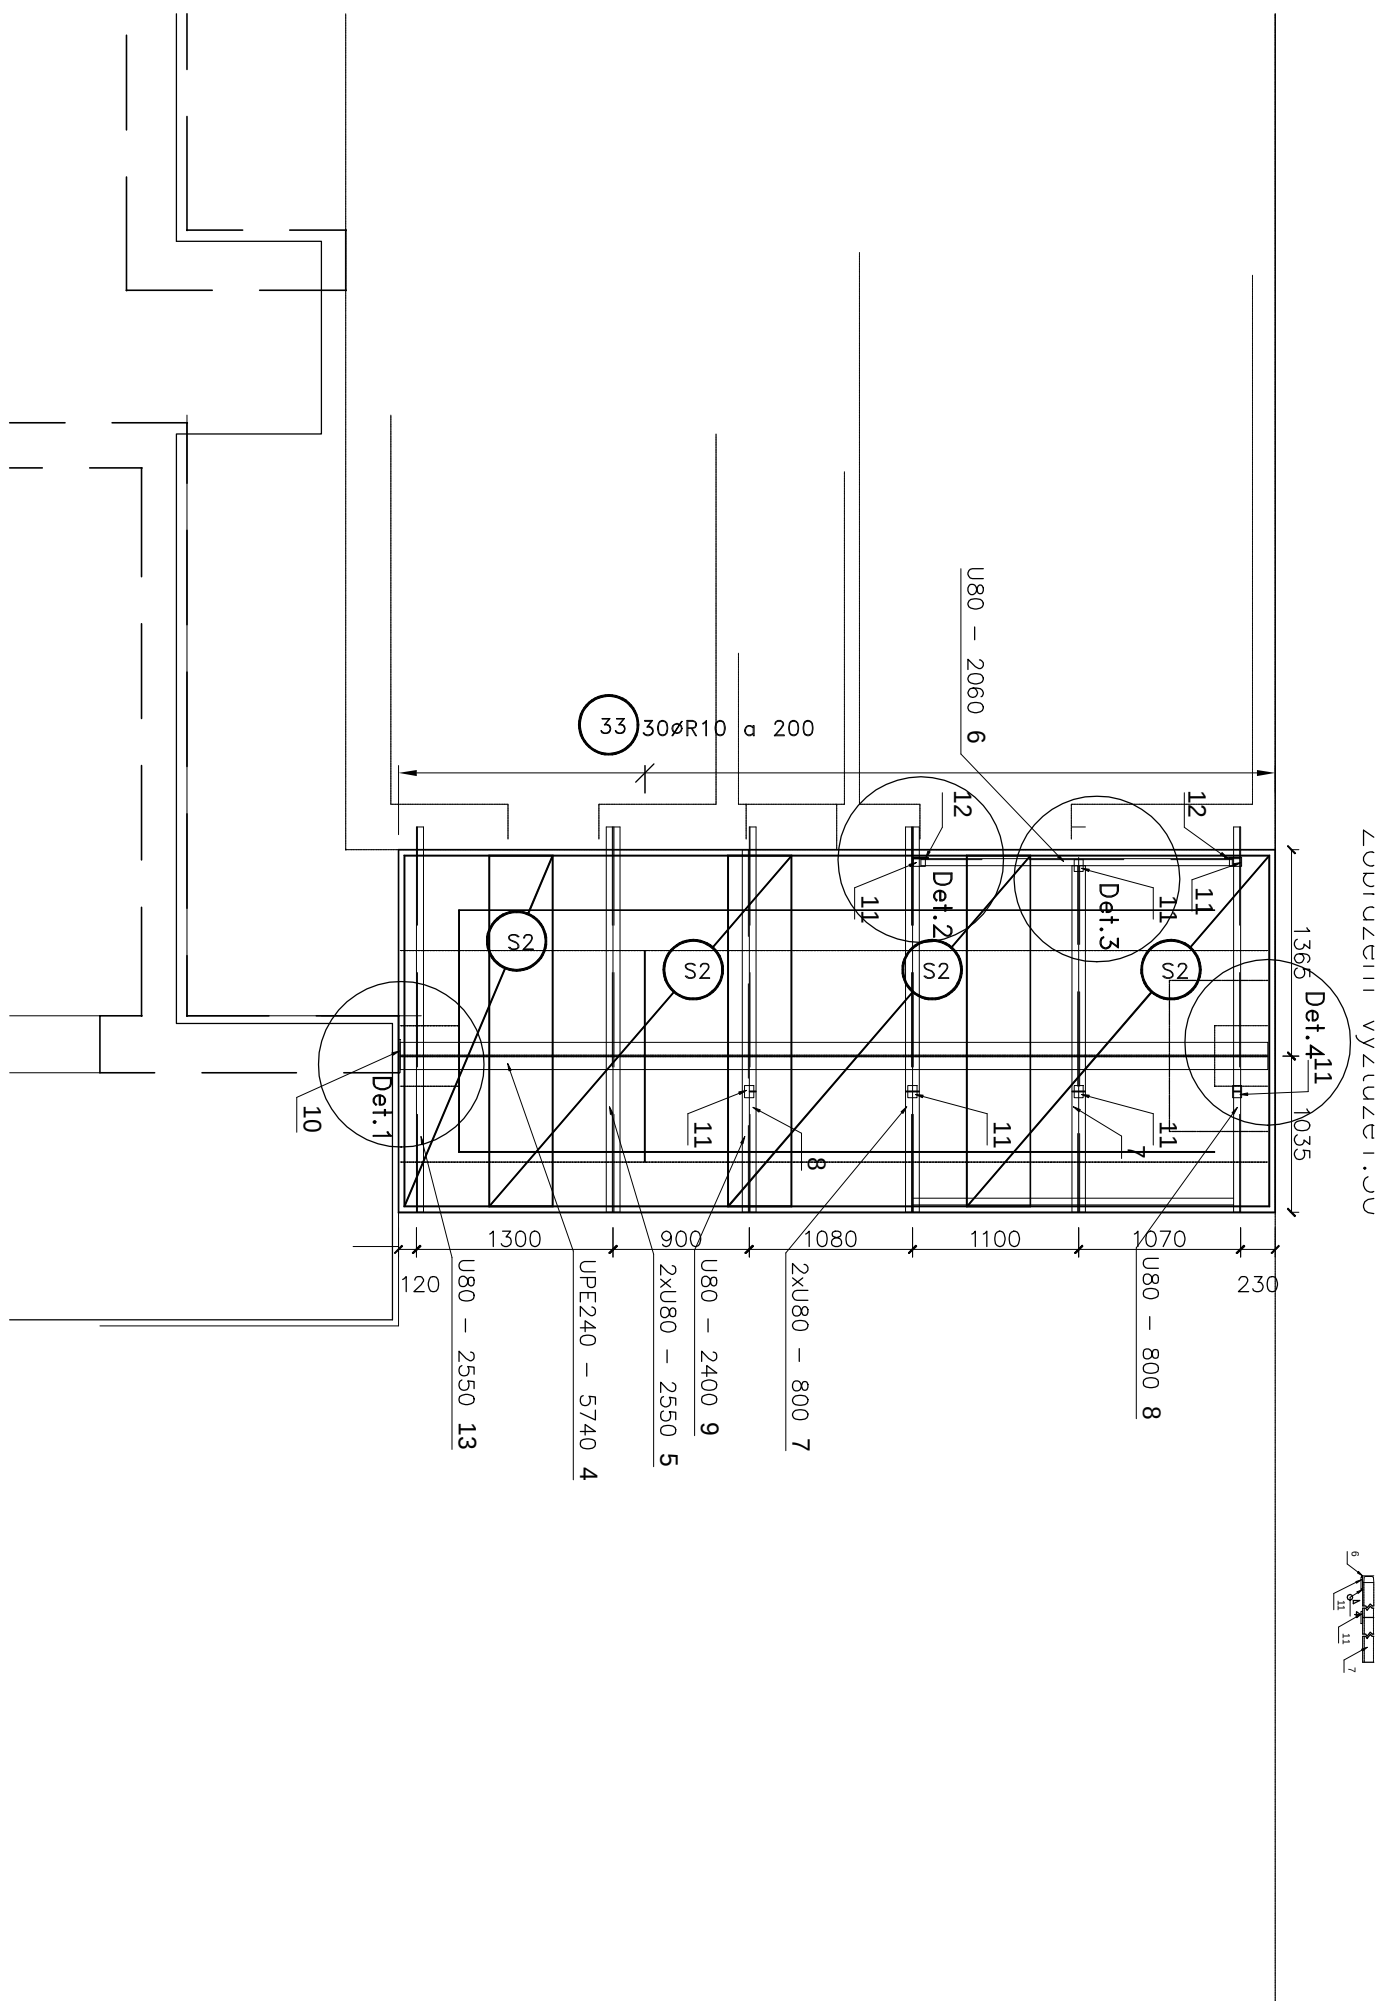



Půdorys ŽB. základového roštu
Zobrazení horní výztuže 1:50

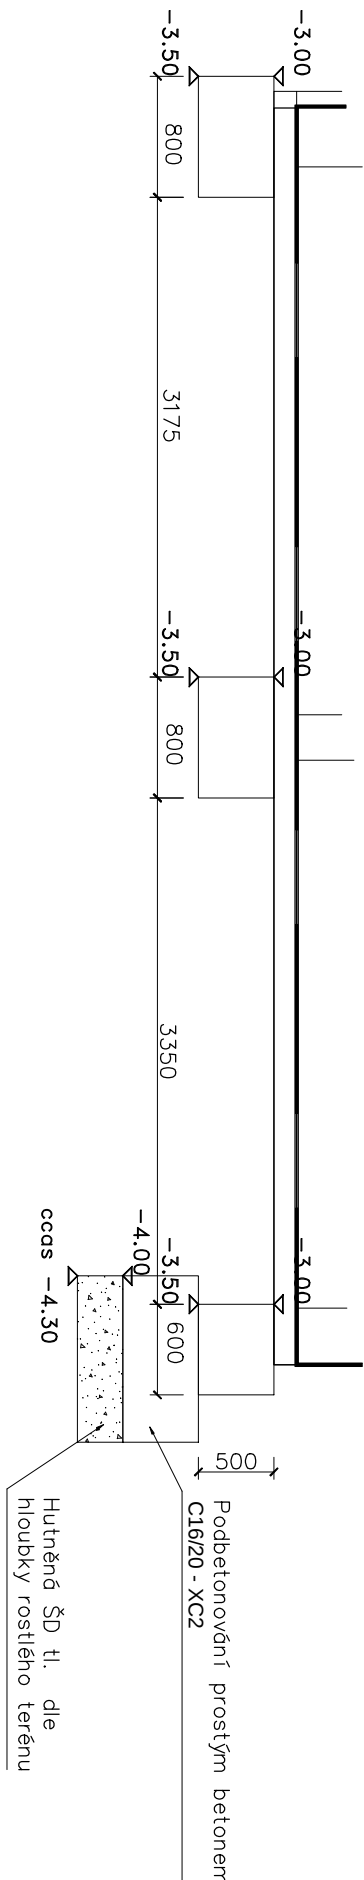


Púdorys ŽB. základového roštu
Zobrazení horní výztuže1:50

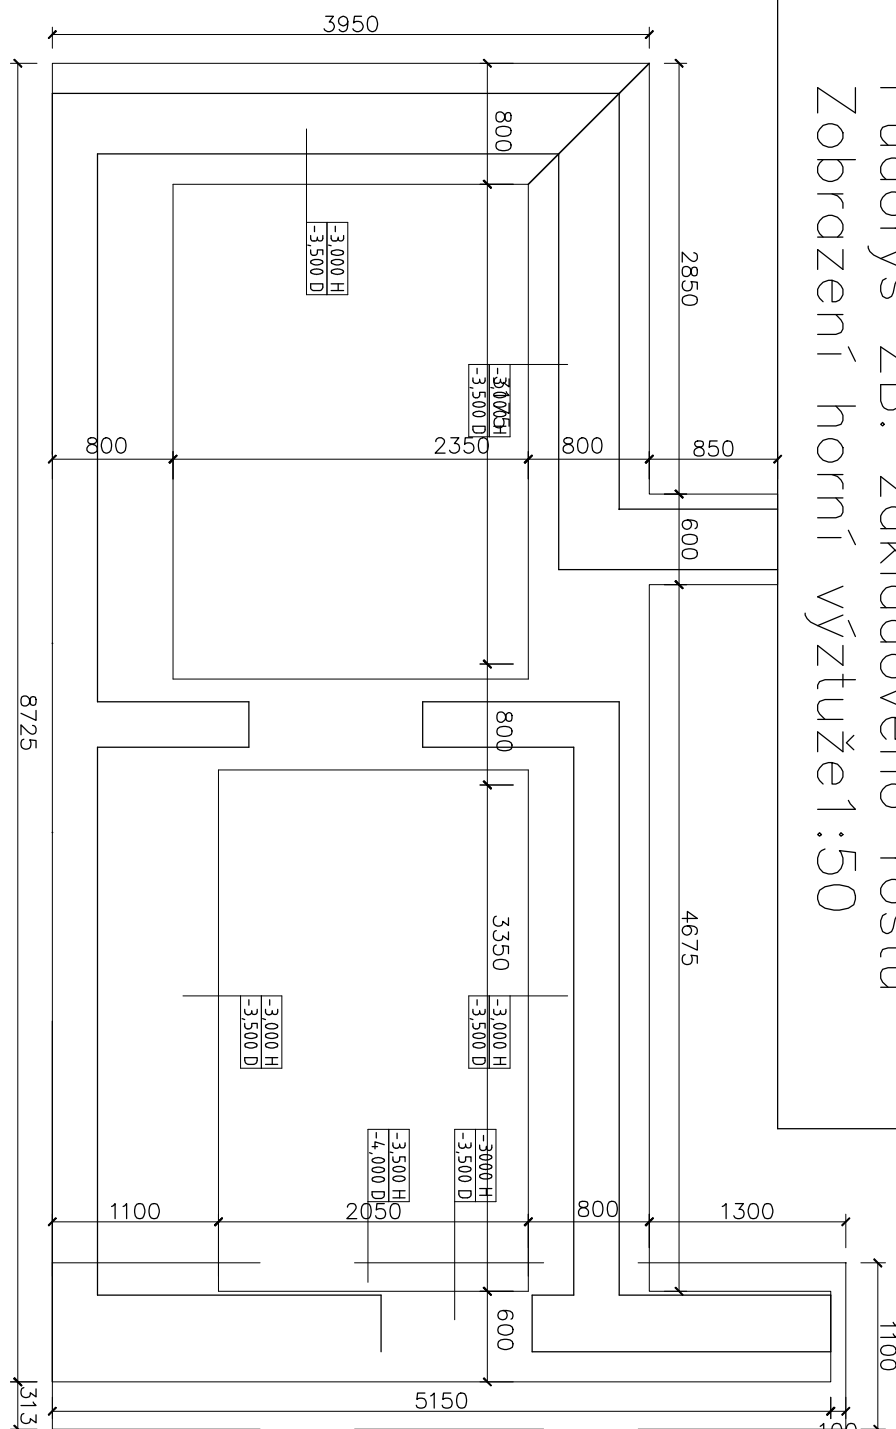

V Ý K A Z V Ý Z T U Ž E				
Č.P.	ø	Delka	Počet	Delka [m]
	[mm]	[m]		
1	R12	2,440	123	R12
2	R12	2,040	31	10505
3	R16	8,670	12	R16
4	R16	4,660	2	
5	R16	3,850	12	
6	R16	3,030	6	
7	R16	3,000	22	
Celková délka [m]				363,36
Specifická hmotnost [kg/m]				1,578
Celková hmotnost [kg]				322,664
Celková hmotnost [kg]				402,855
				725,518

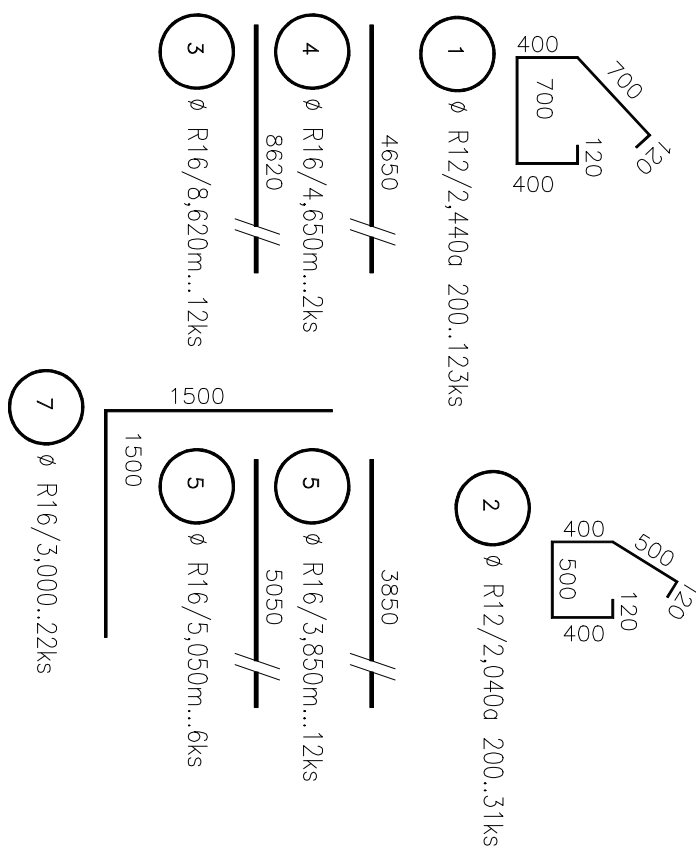

Ren B-B' 1:50

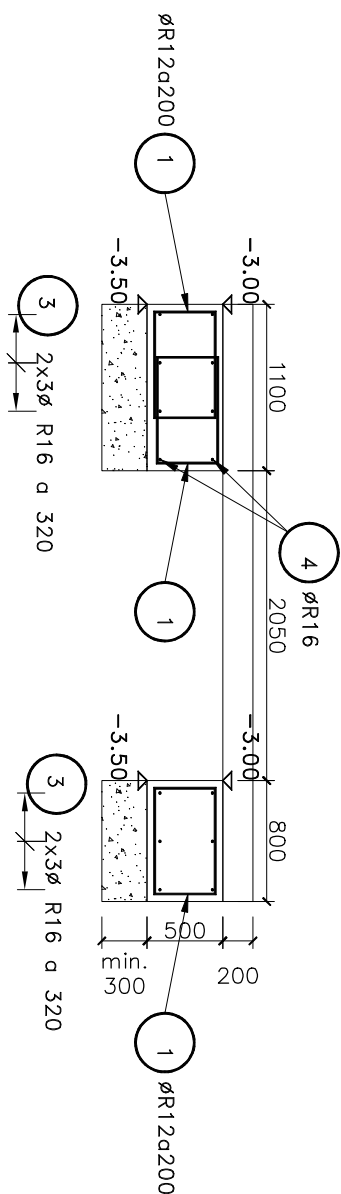

Prostý beton základu: C16/20

Vyztužený beton základů : C20/25 -XC2

Ocel B500B - 1

Výpočet a výztuž je provedena pro 3.NP dle DSP přístavba RD - Ing. Tomáš Kejkř, Brno, listopad 2017

Poznámka: Zemina pod deskou musí být

hnutlivá (štěrkodrt nebo štěrkopísek) hnutlivá po vrstvách max. 300 mm na Edef2 > 45 MPa

$$E_{\text{def}2}/E_{\text{def}1} < 2.5$$

Ing. Pařil PROJEKTANT: Ing. Pařil	
664 44 OKŘCHOV – Týkovice 15 tel. 603 969659	ODP. PROJEKTANT: Ing. Pařil
SOVNĚK: MĚSTO BRNO Ing. Podaný 729/75, Jihlava, 63000 Brno KRAJ: Jihomoravský	OKRES: Brno – město
PŘÍSTAVBA RODINNÉHO DOMU PARC.Č.4661, 4662, k.ú. Židenice, okres Brno - město Tvar a výztuž základů	
ČLO: 415 37 556 FORMÁT: A4 DATUM: 06/2019 STUPEŇ: RDS MĚŘÍTKO: 1:50,20 VÝKRES Č:	2