
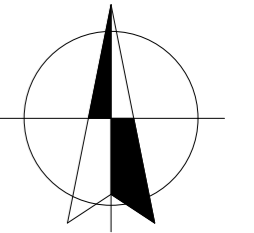


PŮDORYS STŘECHY

M 1:50

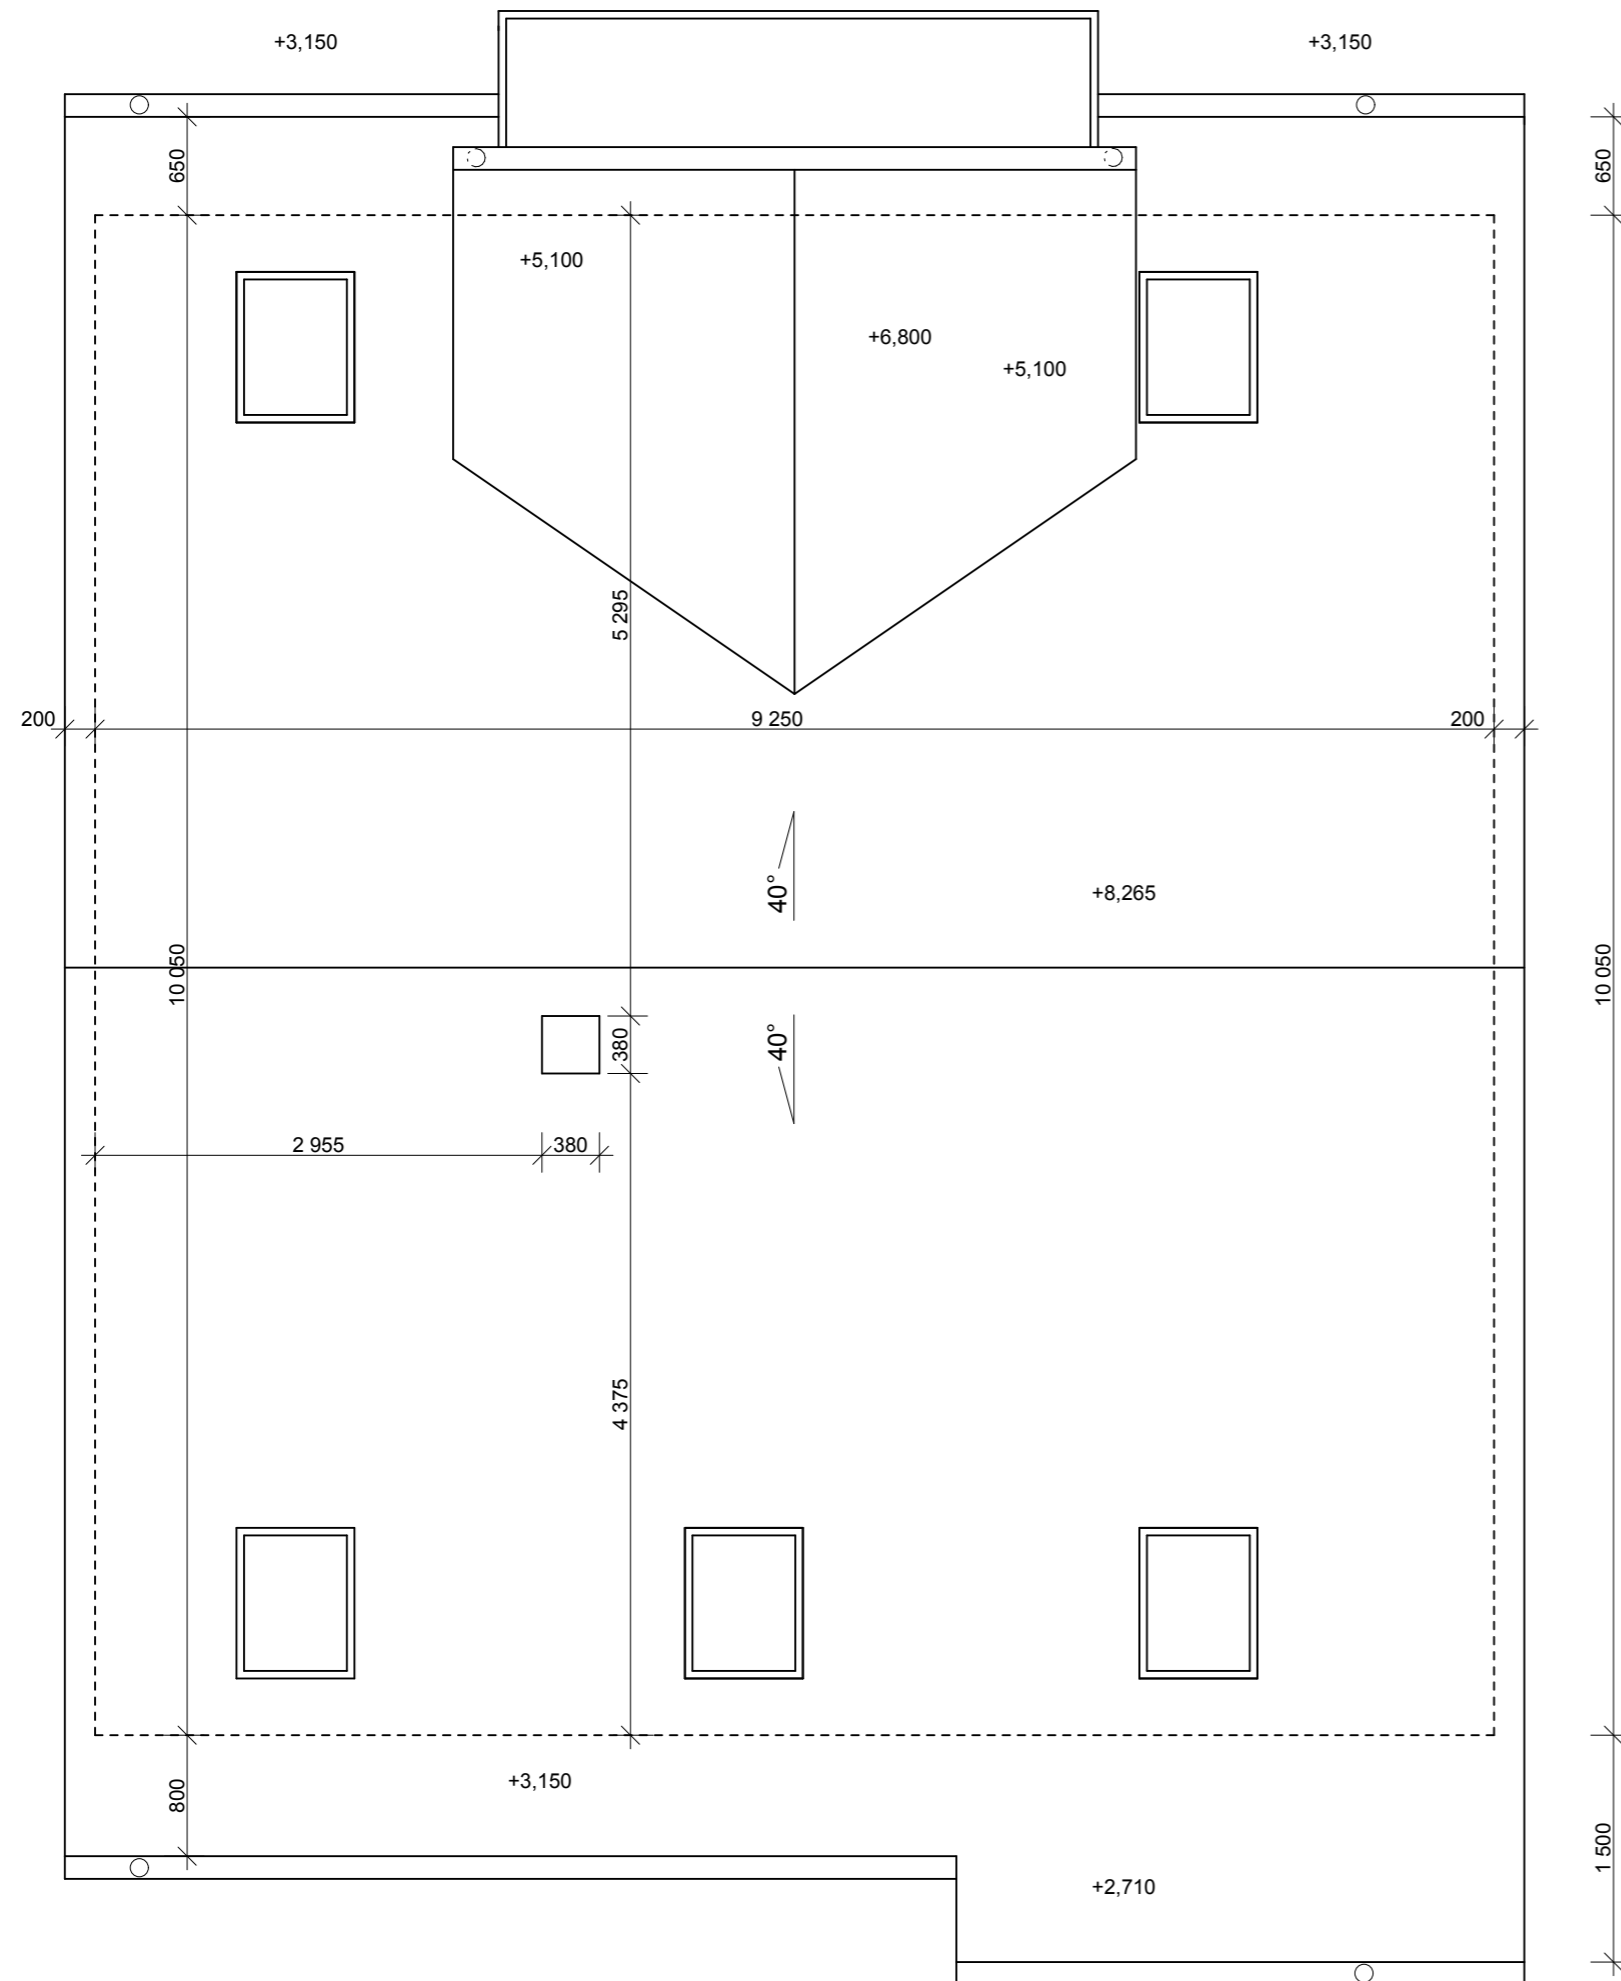

0,000 = 181,60m.nm BPV

Vedoucí projektant: Ing. Jiří Rychlík	Návrh stavby: Bc. Jan Klímek	Vypracoval: Bc. Jan Klímek	Kontroloval: Ing. Jiří Rychlík	Bc. Jan Klímek - Klímek Projekt Projektová činnost ve výstavbě IČ: 76 36 97 65 Praporce 1141 686 05 Uherské Hradiště tel. 774 540 943 email. kliman@seznam.cz
Místo stavby: Kněžpole	St. ú.: Bílovice	Investor: Ivana Minářová, Svatováclavská 892, Uherské Hradiště		
Akce: NOVOSTAVBA RODINNÉHO DOMU, KNĚŽPOLE				Formát: 2A4
Obsah: PŮDORYS STŘECHY				Datum: 03/2010
				Stupeň: Dokumentace ke stavebnímu povolení
				Číslo zak.: 10KP45
				Měřítko: 1:50
				Číslo výkresu: F.06