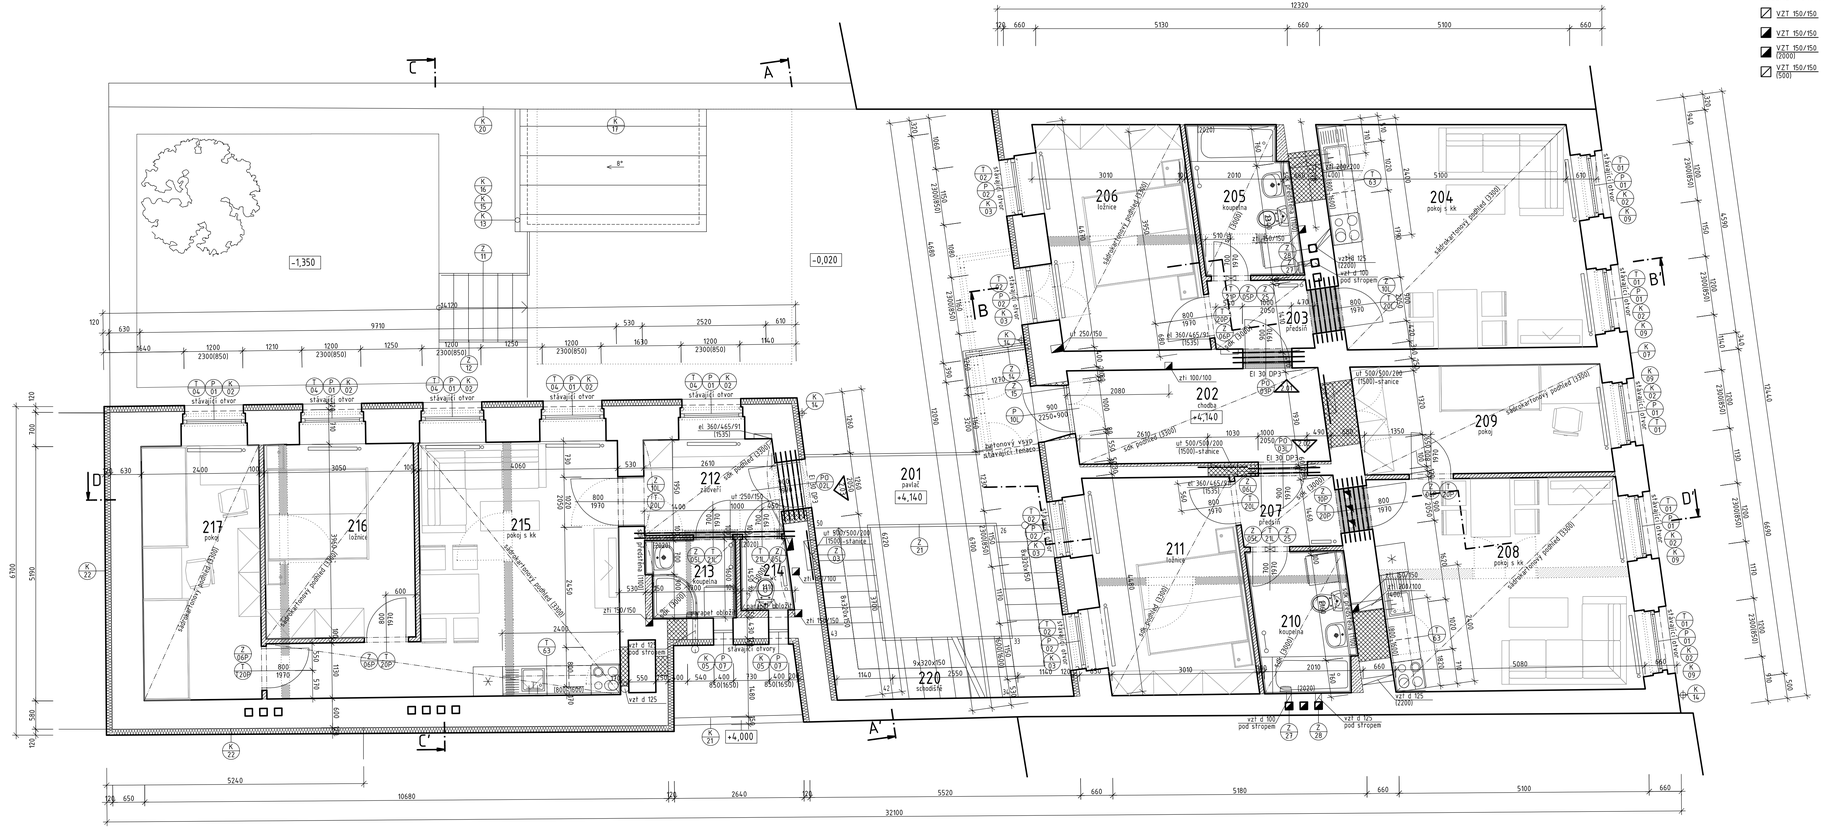

LEGENDA STAVEBNÍCH ÚPRAV

- VZT 150/150 — SVISLÁ DRÁŽKA VE ZDIVU
- VZT 150/150 — PROSTUP STROPEM
- VZT 150/150 (2000) — VODOROVNÝ PRŮRAZ ZDIVEM, DNO
- VZT 150/150 (500) — NIKA VE ZDIVU, DNO

LEGENDA MÍSTNOSTÍ

Č.M.	ÚČEL MÍSTNOSTI	PL.(M2)	PROST.	PLOCHA	PODLAHA		POZNÁMKA	PROS.
201	PAVLAČ	9,94			STÁV.TER., BET.VSYP	B4		AB 8
202	CHODBA	9,87			KERAMICKÁ DLAŽBA	K2	KERAMICKÝ SOKL	NORM.
203	PŘEDSÍŇ	2,80			KERAMICKÁ DLAŽBA	K2	KERAMICKÝ SOKL	NORM.
204	POKOJ S KK	23,27	2.01	45,36	PVC	P2	PVC LIŠTA, KER.OBKL.	NORM.
205	KOUPELNA	5,64			KERAMICKÁ DLAŽBA	K2'	KER. OBKLAD (2020)	NORM.
206	LOŽNICE	13,65			PVC	P2	PVC LIŠTA	NORM.
207	PŘEDSÍŇ	2,90			KERAMICKÁ DLAŽBA	K2	KERAMICKÝ SOKL	NORM.
208	POKOJ S KK	22,07			PVC	P2	PVC LIŠTA, KER.OBKL.	NORM.
209	POKOJ	10,20	2.02	54,34	PVC	P2	KERAMICKÝ SOKL	NORM.
210	KOUPELNA	5,82			KERAMICKÁ DLAŽBA	K2'	KER. OBKLAD (2020)	NORM.
211	LOŽNICE	13,35			PVC	P2	PVC LIŠTA	NORM.
212	ZÁDVEŘÍ	5,30			KERAMICKÁ DLAŽBA	K2	KERAMICKÝ SOKL	NORM.
213	KOUPELNA	2,71			KERAMICKÁ DLAŽBA	K2'	KER. OBKLAD (2020)	NORM.
214	WC	1,45	2.03	58,52	KERAMICKÁ DLAŽBA	K2	KER. OBKLAD (2020)	NORM.
215	POKOJ S KK	24,58			PVC	P2	PVC LIŠTA, KER.OBKL.	NORM.
216	LOŽNICE	12,05			PVC	P2	PVC LIŠTA	NORM.
217	POKOJ	12,43			PVC	P2	PVC LIŠTA	NORM.
220	SCHODIŠTĚ	11,13			STÁVAJÍCÍ			AB 8

Pokud není uvedeno jinak, povrchová úprava štuková omítka. SDK konstrukce zaspárovat, přebrousit a natřít.

POZNÁMKY

- bude provedeno statické posouzení stropní konstrukce, dle vyjádření statika bude upřesněn další způsob sanace, případně výměny stropu. Stavební řešení vychází z předpokladu, že bude provedena zpřažená (hřebíková) železobetonová deska; nadpraží vybouraných nebo rozšířených otvorů bude zakleněno ocelovými nosníky, při bourání příček je nutné postupovat opatrně, od horních pater a dle technologického předpisu, viz projekt statiky
- bude sneseno jedno pole konstrukce pavláče, na zdivající části bude oškrtena ocelová nosná konstrukce; desky budou vyspraveny, případně doplněny
- veškeré dozdívky budou prováděny z plných cihel; nové zdivo bude kvtveno do kapes ve stávajícím zdivu
- nové příčky budou provedeny ze sádrokartonu na novovém roštu
- ve všech místnostech bude provedeh sádrokartonový podhled z desek tl. 12,5mm na nosném roštu z plechových pozinkovaných C-profilů, v koupelnách z vodědolného sádrokartonu (zelaného) a s parozábranou. Pokud není uvedeno jinak, bude podhled osazen 100 mm pod stávající stropní konstrukci
- dvorní fasáda bude zateplena kontaktním certifikovaným zateplovacím systémem z desek minerálního původu tl. 120 mm (budou použity materiály z řádku tuhých desek), povrchová vrstva bude vykazovat index šíření plamene 0, třída reakce na oheň E, resp. A1 či A2l dle požárně bezpečnostního řešení stavby; špalety okolo oken budou zatepleny izolantem tl. min. 20mm; součástí skladby bude výztužná vrstva armovaná systémovou skelnou síťkou, penetrace a vrchní tenkovrstvá omítka
- rozmístění hasicích přístrojů a hlásičů autonomní detekce viz požárně bezpečnostní řešení stavby

LEGENDA MATERIÁLŮ

- STÁVAJÍCÍ KOSTRUKCE
- BOURANÉ KOSTRUKCE
- DOZDÍVKY Z CIHEL PLNÝCH PÁLENÝCH NA MVC
- CERTIFIKOVANÝ ZATEPLOVACÍ DIFUZNĚ OTEVŘENÝ SYSTÉM
- SÁDROKARTONOVÉ PŘÍČKY BYTOVÉ - SYSTÉM TL.100mm
  1xSDK DESKA 12,5m
  KONSTRUKCE Z KOVOVÝCH PROFILŮ 75mm + VLOŽENÁ TEPELNÁ IZOLACE tl.40mm
  1xSDK DESKA 12,5mm
- SÁDROKARTONOVÉ PŘÍČKY MEZIBYTOVÉ - CERTIFIKOVANÝ SYSTÉM TL.127mm
  2xSDK DESKA 12,5mm + PLECH TL.1mm
  KONSTRUKCE Z KOVOVÝCH PROFILŮ 75mm + VLOŽENÁ TEPELNÁ IZOLACE tl.80mm
  2xSDK DESKA 12,5mm + PLECH TL.1mm
- SÁDROKARTONOVÉ PŘEDSTĚNY
  AKUSTICKÉ PŘEDSTĚNY - CERTIFIKOVANÝ SYSTÉM TL.55mm
  1xSDK DESKA 12,5mm ZVUKOVÉ IZOLAČNÍ
  KONSTRUKCE Z KOVOVÝCH PROFILŮ 50mm + VLOŽENÁ AKUSTICKÁ IZOLACE tl.50mm
  INSTALAČNÍ PŘEDSTĚNY TL.150mm
  1xSDK DESKA 12,5mm
  KONSTRUKCE Z KOVOVÝCH PROFILŮ 50m

VEDOUCÍ PROJEKTANT	ZODPOV. PROJEKTANT	VYPRACOVAL	
ING. ARCH. M. MIKŠÍK	ING. A. ZAJÍČKOVÁ	ING. A. ZAJÍČKOVÁ	

RNDr. spol. s r.o.
Štefánikova 4,
602 00 Brno
Tel./Fax: 541244599
e-mail: info@rndr.cz

OBJEDNATEL: STATUTÁRNÍ MĚSTO BRNO

DATUM: PROSINEC 2011

NÁZEV STAVBY:
BD BRATISLAVSKÁ 60, BRNO
STAVEBNÍ ÚPRAVY A VESTAVBA
ARCHITEKTONICKO STAVEBNÍ ŘEŠENÍ

FORMÁT: 19 A4
STUPEŇ: DPS/ZOS
MĚŘÍTKO: 1 : 50
ZAK. Č.: 11 012

VÝKRES:
PŮDORYS 2. NP

ČÍSLO PARÉ: | ČÍSLO VÝKRESU: 03