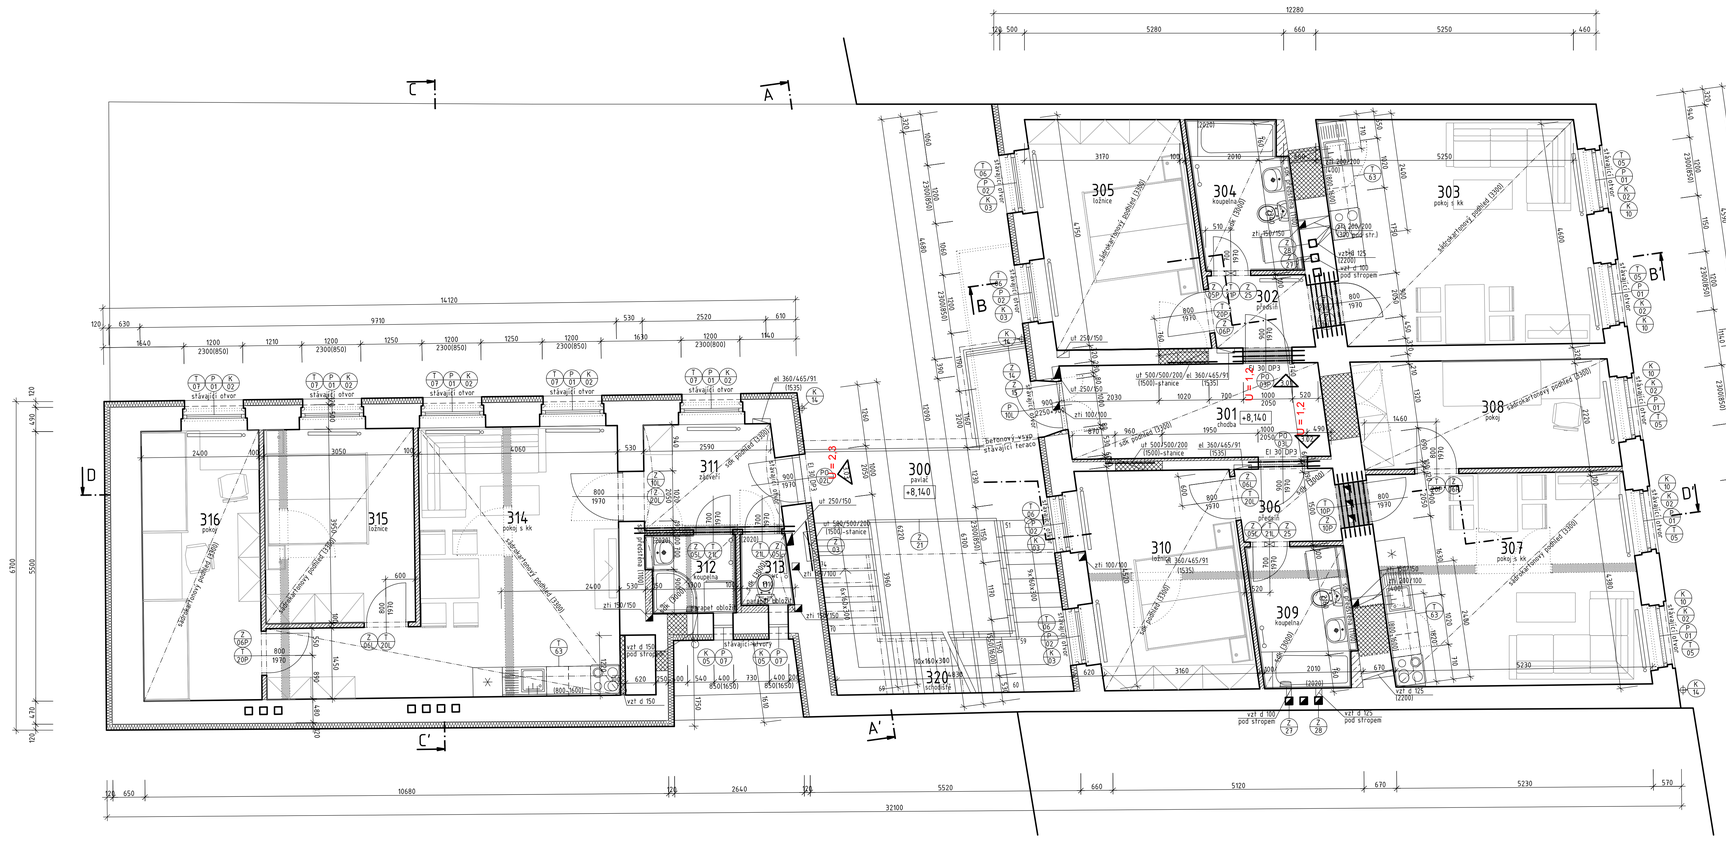

LEGENDA STAVEBNÍCH ÚPRAV

- VZT 150/150 — SVISLÁ DRÁŽKA VE ZDIVU
- VZT 150/150 — PROSTUP STROPEM
- VZT 150/150 (2000) — VODOROVNÝ PRŮRAZ ZDIVEM, DNO
- VZT 150/150 (500) — NIKA VE ZDIVU, DNO

LEGENDA MÍSTNOSTÍ

Č.M.	ÚČEL MÍSTNOSTI	PL.(M2)	PROST.	PLOCHA	PODLAHA		POZNÁMKA	PROS.
300	PAVLAČ	9,83			STÁV.TER., BET.VSYP	B4		AB B
301	CHODBA	10,07			KERAMICKÁ DLAŽBA	K2	KERAMICKÝ SOKL	NORM.
302	PŘEDSÍŇ	2,96			KERAMICKÁ DLAŽBA	K2	KERAMICKÝ SOKL	NORM.
303	POKOJ S KK	24,00	3.01	47,93	PVC	P2	PVC LIŠTA, KER.OBKL.	NORM.
304	KOUPELNA	6,18			KERAMICKÁ DLAŽBA	K2	KER. OBKLAD (2020)	NORM.
305	LOŽNICE	14,83			PVC	P2	PVC LIŠTA	NORM.
306	PŘEDSÍŇ	2,98			KERAMICKÁ DLAŽBA	K2	KERAMICKÝ SOKL	NORM.
307	POKOJ S KK	22,72			PVC	P2	PVC LIŠTA, KER.OBKL.	NORM.
308	POKOJ	11,53	3.02	56,21	PVC	P2	PVC LIŠTA	NORM.
309	KOUPELNA	5,80			KERAMICKÁ DLAŽBA	K2	KER. OBKLAD (2020)	NORM.
310	LOŽNICE	13,18			PVC	P2	PVC LIŠTA	NORM.
311	ŽÁDVEŘÍ	5,86			KERAMICKÁ DLAŽBA	K2	KERAMICKÝ SOKL	NORM.
312	KOUPELNA	2,71			KERAMICKÁ DLAŽBA	K2	KER. OBKLAD (2020)	NORM.
313	WC	1,45	3.03	62,16	KERAMICKÁ DLAŽBA	K2	KER. OBKLAD (2020)	NORM.
314	POKOJ S KK	26,87			PVC	P2	PVC LIŠTA, KER.OBKL.	NORM.
315	LOŽNICE	12,66			PVC	P2	PVC LIŠTA	NORM.
316	POKOJ	13,21			PVC	P2	PVC LIŠTA	NORM.
320	SCHODIŠTĚ	11,13			STÁVAJÍCÍ			AB B

Pokud není uvedeno jinak, povrchová úprava štuková omítka. SDK konstrukce zaspárovat, přebrousit a natřít.

POZNÁMKY

- bude provedeno statické posouzení stropní konstrukce; dle vyjádření statika bude upřesněn další způsob sanace, případně výměny stropu. Stavební řešení vychází z předpokladu, že bude provedena spřažená železobetonová deska; nadpraží vybouraných nebo rozšířených otvorů bude zaklenuto ocelovými nosníky; při bourání příček je nutné postupovat opatrně, od horních pater a dle technologického předpisu, viz projekt statiky
- bude sneseno jedno pole konstrukce pavlače; na zbývající části bude oběhna ocelová nosná konstrukce, desky budou vyspraveny, případně doplněny
- veškeré dozdívky budou provářány z plných cihel; nové zdivo bude kotveno do kapes ve stávajícím zdivu
- nové příčky budou provedeny ze sádrokartonu na kovovém roštu
- ve všech místnostech bude provedeno sádrokartonový podhled z desek tl. 12,5mm na nosném roštu z plechových pozinkovaných C-profilů, v koupelnách z vodděolného sádrokartonu (zeleného) a s parozábranou. Pokud není uvedeno jinak, bude podhled osazen 100 mm pod stávající stropní konstrukcí
- dvorní fasáda bude zateplena kontaktním certifikovaným zateplovacím systémem z desek minerálního původu tl. 120 mm (budou použity materiály z třídce hořlavých hmot, povrchová vrstva bude vykazovat index šíření plamene 0, třída reakce na oheň E, resp. A1 či A2) dle požárně bezpečnostního řešení stavby, špalety okolo oken budou zatepleny izolantem tl. min. 20mm, součástí skladby bude výztužná vrstva armovaná systémovou skelnou síťkou, penetrace a vrchní tenkovrstvá omítka
- rozmístění hasicích přístrojů a hlásičů autonomní detekce viz požárně bezpečnostní řešení stavby

LEGENDA MATERIÁLŮ

- STÁVAJÍCÍ KOSTRUKCE
- BOURANÉ KOSTRUKCE
- DOZDÍVKY Z CIHEL PLNÝCH PÁLENÝCH NA MVC
- CERTIFIKOVANÝ ZATEPLOVACÍ DIFUZNĚ OTEVŘENÝ SYSTÉM
- SÁDROKARTONOVÉ PŘÍČKY BYTOVÉ - SYSTÉM TL.100mm
  1xSDK DESKA 12,5m
  KONSTRUKCE Z KOVOVÝCH PROFILŮ 75mm + VLOŽENÁ TEPELNÁ IZOLACE tl.40mm
  1xSDK DESKA 12,5mm
- SÁDROKARTONOVÉ PŘÍČKY MEZIBYTOVÉ - CERTIFIKOVANÝ SYSTÉM TL.127mm
  2xSDK DESKA 12,5mm + PLECH TL.1mm
  KONSTRUKCE Z KOVOVÝCH PROFILŮ 75mm + VLOŽENÁ TEPELNÁ IZOLACE tl.80mm
  2xSDK DESKA 12,5mm + PLECH TL.1mm
- SÁDROKARTONOVÉ PŘEDSTĚNY
  AKUSTICKÉ PŘEDSTĚNY - CERTIFIKOVANÝ SYSTÉM TL.55mm
  1xSDK DESKA 12,5mm ZVUKOVĚ IZOLAČNÍ
  KONSTRUKCE Z KOVOVÝCH PROFILŮ 50mm + VLOŽENÁ AKUSTICKÁ IZOLACE tl.50mm
  INSTALAČNÍ PŘEDSTĚNY TL.150mm
  1xSDK DESKA 12,5mm
  KONSTRUKCE Z KOVOVÝCH PROFILŮ 50m

ING. ARCH. M. MIKŠÍK
VEDOUCÍ PROJEKTANT
ING. ARCH. M. MIKŠÍK
ZODPOV. PROJEKTANT
ING. A. ZAJÍČKOVÁ
VYPRACOVAL
ING. A. ZAJÍČKOVÁ
MAG. spol. s r.o.
Dobrovského 6,
602 00 Brno
Tel./Fax: 541244599
e-mail: info@magi.cz

OBJEDNATEL: STATUTÁRNÍ MĚSTO BRNO

DATUM: PROSINEC 2011

NÁZEV STAVBY:
BD BRATISLAVSKÁ 60, BRNO
STAVEBNÍ ÚPRAVY A VESTAVBA
ARCHITEKTONICKO STAVEBNÍ ŘEŠENÍ

FORMÁT: 10 A4
STUPEŇ: DPS/DSŘ
MĚŘÍTKO: 1 : 50
ZAK. Č.: 11 012

VÝKRES:
PŮDORYS 3. NP

ČÍSLO PARÉ:

ČÍSLO VÝKRESU:
04