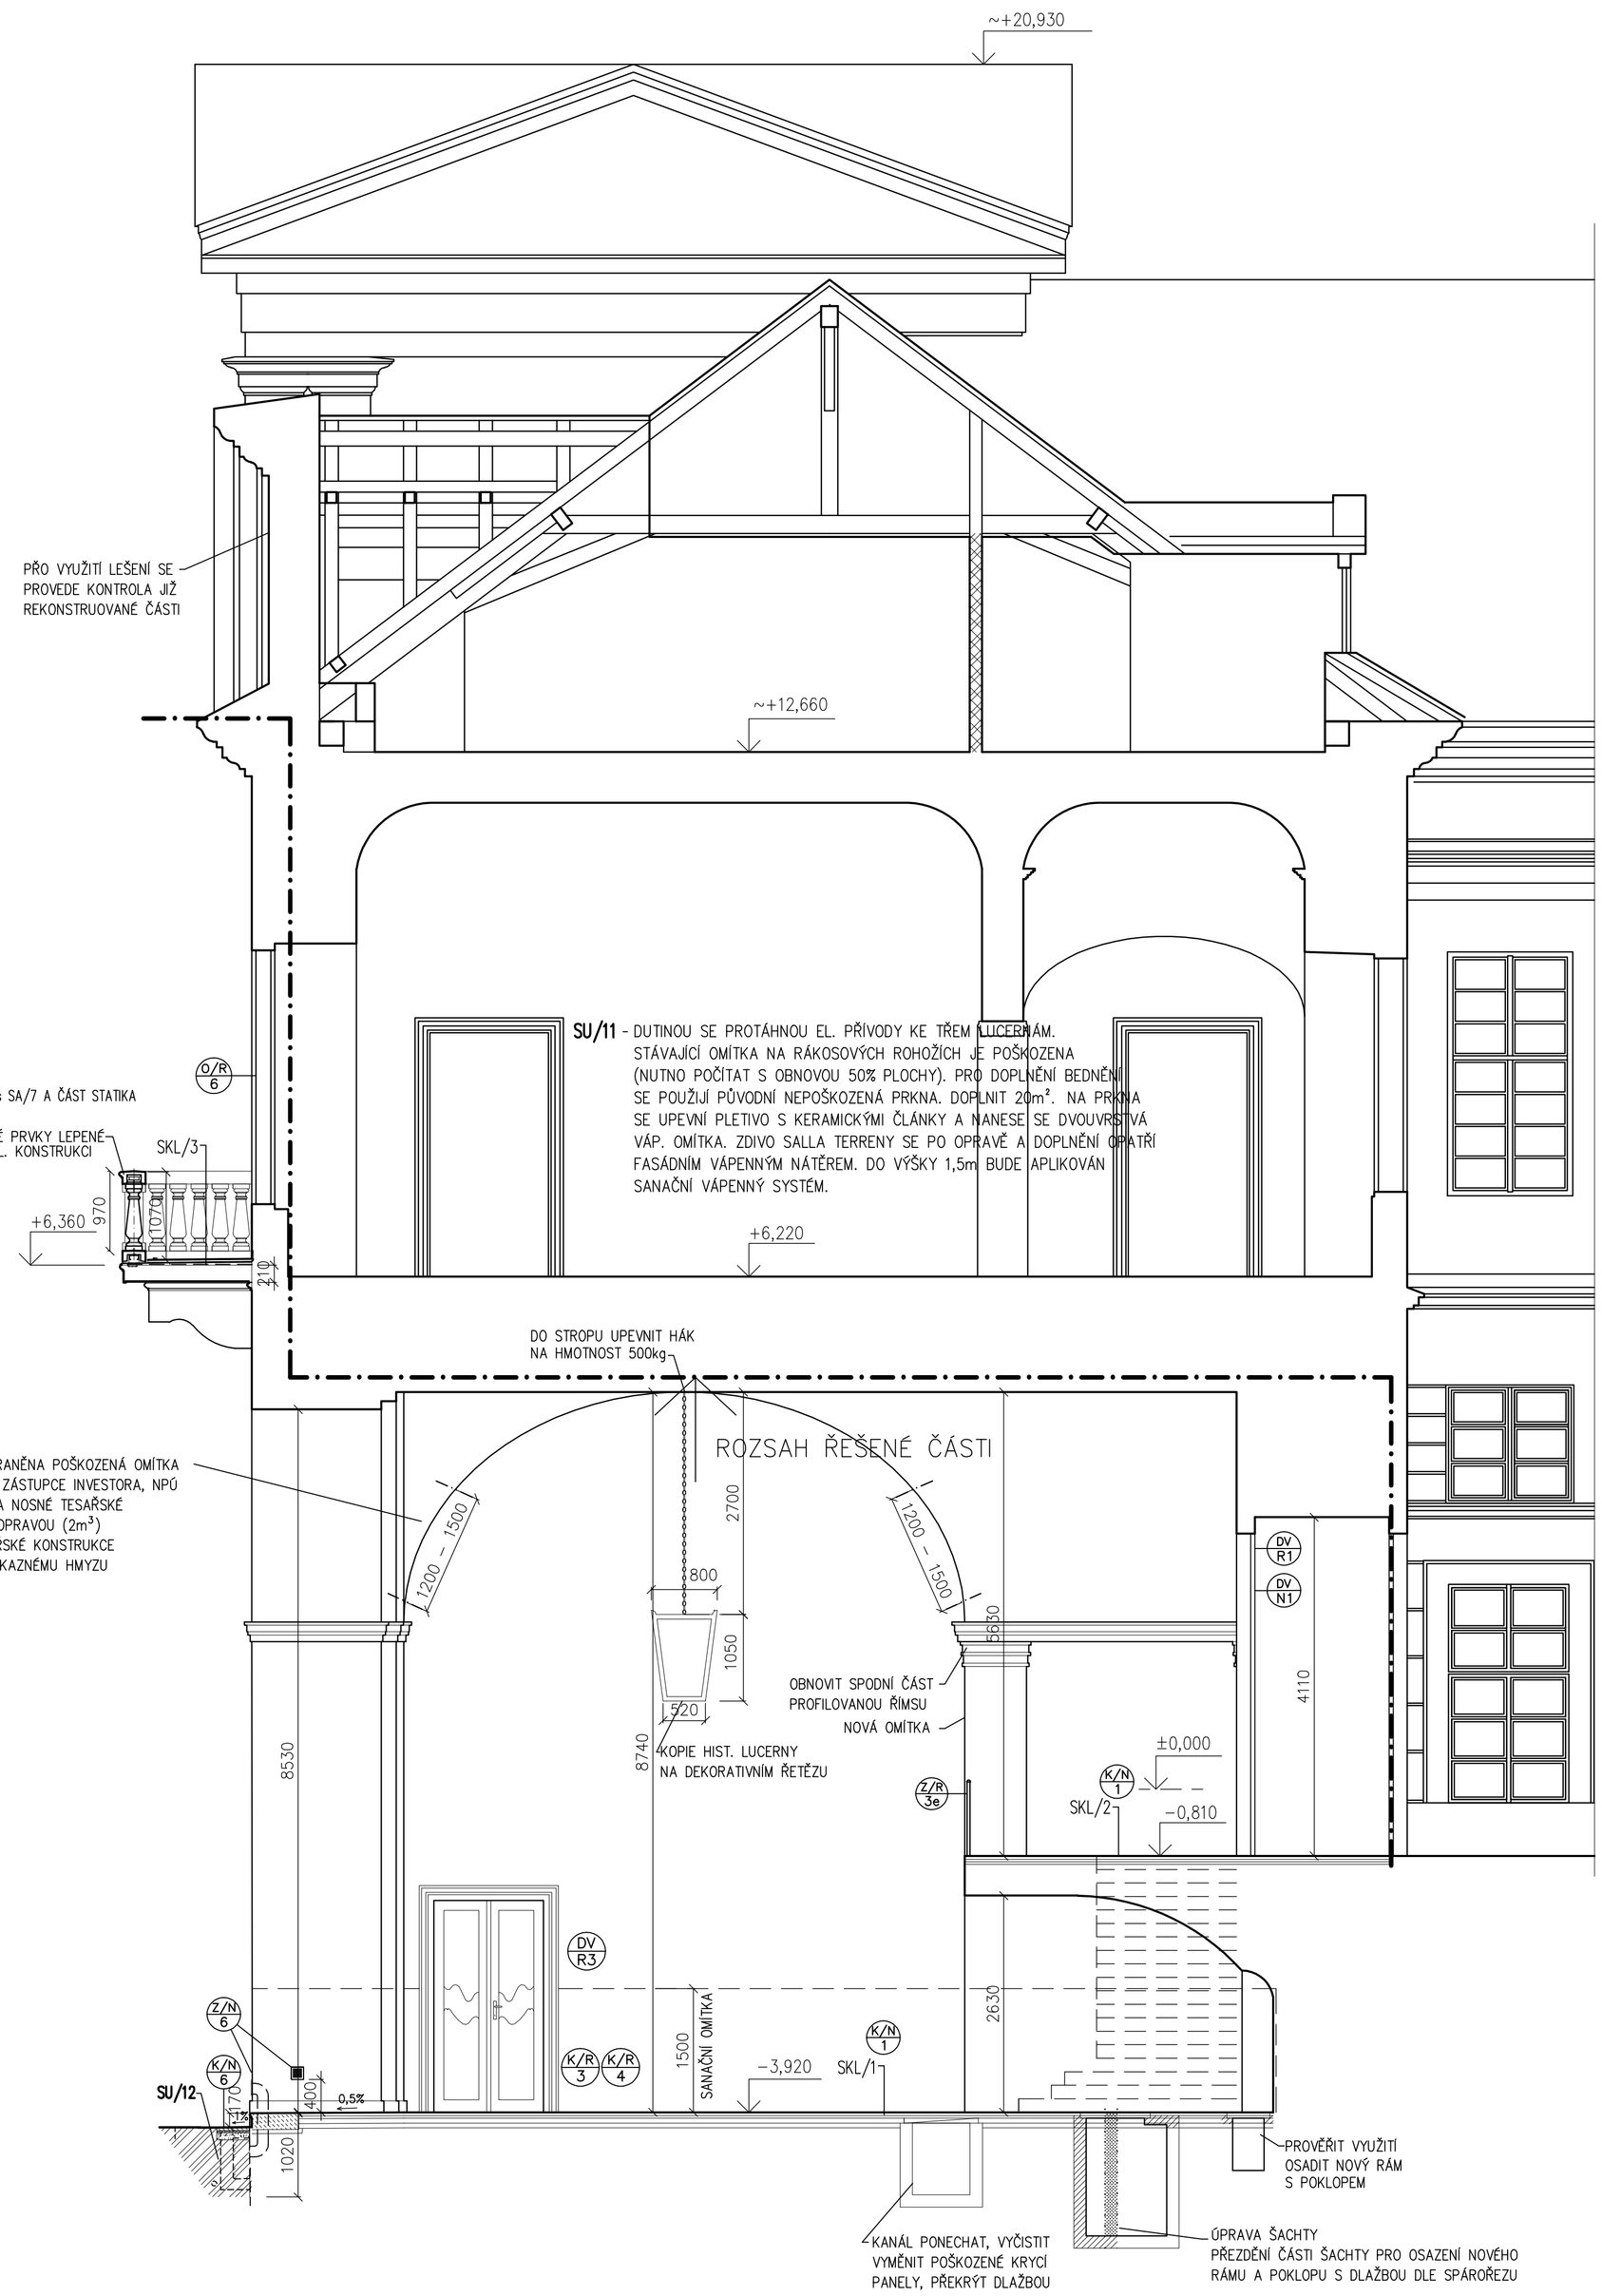

LEGENDA:

OZNAČENÍ PROUDĚNÍ VZDUCHU V SYSTÉMU PROVĚTRÁVÁNÍ UVNITŘ DUTINY

TABULKY PRVKŮ:

- O/R 3 — STÁVAJÍCÍ VÝPLNĚ OTVORU
- O/N 3 — NOVÉ VÝPLNĚ OTVORU
- Z/R 1 — STÁVAJÍCÍ ZÁMEČNICKÉ PRVKY
- Z/N 1 — NOVÉ ZÁMEČNICKÉ PRVKY
- K/R 1 — STÁVAJÍCÍ KAMENICKÉ PRVKY
- K/N 1 — NOVÉ KAMENICKÉ PRVKY
- KL 1 — KLEMPÍŘSKÉ PRVKY
- **SU/7** — STAVEBNÍ ÚPRAVY – POPIS PRACÍ V TABULKÁCH SA/8

BOURANÉ KONSTRUKCE

DOZDÍVKY Z CP NA MVC

DOZDÍVKY Z CIHEL POROTHERM S NÁROKY NA TEP. ODPOR PARAPET SU/4

ROZSAH REKONSTRUKCE

BOURACÍ PRÁCE

NUTNO ZAJISTIT VYKLIZENÍ PROSTORU SALLY TERRENY A OZNAČIT NOVÉ OHRAZENÍ STAVBY
ODSTANĚNÍ VYBRANÝCH ZAZDÍVEK OTVORŮ PRO OKNO A DVEŘE A JEDEN NOVÝ DVEŘNÍ OTVOR, NUTNO ZAJISTIT PŘEKLADEM
ROZEBRÁNÍ PODLAHY DLE TLOUŠŤKY SKLADBY (STÁV.TER. DLAŽBA 25MM A MALTOVÉ LOŽE 20MM), VYČIŠTĚNÍ PO ODKRYTÍ VRSTEV
VYJMUTÍ TERÉNU PŘI OBJEKTU HL.900MM DLE ÚPRAVY OKOLÍ A STAVBA PROVĚTR. KANÁLKU PŘI JIŽNÍ FASÁDĚ
PROVĚTRÁVACÍ KANÁLEK BUDE REALIZOVÁN I PO OBVODU SALLA TERRENY S NASÁVACÍM MÍSTEM
VÝKOP I PRO NAPOJENÍ DRENÁŽNÍHO POTRUBÍ VEDENÉHO DO STÁVAJÍCÍ D. KANALIZACE
NOVÁ ELEKTROINSTALACE BUDE NAPOJENÁ NA ROZVADĚČ V PŘÍZEMÍ, VEDENO DRÁŽKOU

NÁVRH ÚPRAV:

- PŘEDMĚTEM PROJEKTU JE JIŽNÍ FASÁDA A PROSTOR SALLY TERENY
- BUDE PROVEDEN ROZVOD SILNOPROUDÉHO VEDENÍ OD ROZVADĚČE V PŘÍZEMÍ
- DLE PRŮZKUMU VLHKOSTI, JE URČEN NÁVRH OMÍTEK, NUTNO DODRŽET SLOŽENÍ
- SANAČNÍ OMÍTKA JE URČENA DO v. 1,5M VČETNĚ STĚN SALLA TERRENY
- VÝŠKOVÉ ÚROVNĚ PODLAH SE NEMĚNÍ, POVRCHOVÉ SKLADBY NAHRAZENY
- BUDE PROVEDENA OPRAVA KRYTÍ KANÁLU POD PODLAHOU
- BUDOU OSAZENY NOVÉ POKLOPY NA KONTROLNÍ ŠACHTY – PROVĚŘIT FUNKČNOST
- VSTUP DO DRUŽINY BUDE NOVĚ PROBOURÁN ZE SALLA TERRENY, OSADIT KAMENNÝ PORTÁL SHODNÉ PROFILACE, DVEŘE NOVÉ
- STÁVAJÍCÍ DVEŘE Z DRUŽINY DO ZAHRADY BUDOU NAHRAZENY OKNEM, DOZDĚNÍ PARAPETU
- POŠKOZENÉ A CHYBĚJÍCÍ OMÍTKY DOZDÍT A ZAČISTIT PRO NÁSLEDUJÍCÍ POVRCHOVÉ ÚPRAVY
- VÝPLNĚ OTVORŮ BUDOU REPASOVÁNY, ČI NAHRAZENY, VIZ TABULKY SA/8
- ZAZDĚNÉ OKNO BUDE OBNOVENO – SU/9, VÝMĚNA VNĚJŠÍCH KŘÍDEL S RÁMEM – SU/10
- SCHODIŠTĚ SALLA TERRENY VYČISTIT A DOPLNIT POŠKOZENÁ MÍSTA UMĚLÝM KAMENEM
- OSADIT V SALLA TER. REPASOVANÉ, OCELOVÉ ZÁBRADLÍ S LITINOVÝMI SLOUPKY
- V OZNAČENÝCH PLOCHÁCH KLENBY SALLA TERRENY BUDE ODSTRANĚNA POŠKOZENÁ OMÍTKA A BEDNĚNÍ. Z LEŠENÍ BUDE ZA ÚČASTI ZÁSTUPCE INVESTORA, NPÚ A PROJEKTANTA PROVEDENA PROHLÍDKA NOSNÉ TESAŘSKÉ KONSTRUKCE. NUTNO POČÍTAT S DÍLČÍ OPRAVOU (2m) A NÁSLEDNÝM NAPUŠTĚNÍM PROSTŘEDKEM PROTI HOUBÁM A DŘEVOKAZNÉMU HMYZU
- OPRAVA BALKONU SÚ/15, NAHRADIT DÍL STÁVAJÍCÍ ŽB KONSTRUKCE ZA NOVÝ ŽELEZOBETONOVÝ PRVEK NAVAZUJÍCÍ VÝŠKOVĚ NA STÁVAJÍCÍ ÚROVEŇ BALKONU (VIZ STATIKA)
- PROVEDENÍ IZOLACE BALKONU OL. FOLIÍ A OSAZENÍ NOSNÉ KONSTRUKCE ZÁBRADLÍ
- OSAZENÍ NOVÝCH DŘEVĚNÝCH DÍLŮ ZÁBRADLÍ – BALUSTRÁDY, NA OC. PRVKY VIZ SA/7 A ČÁST STATIKA
- BUDOU PROVEDENY KONTROLY STAVU STÁVAJÍCÍCH JIŽ REKONSTRUOVANÝCH ČÁSTÍ A NÁTĚRY VIKÝŘŮ
- V PŘÍPADĚ ROZPORU S PROJEKTOVOU DOKUMENTACÍ KONTAKTOVAT PROJEKTANTA

TENTO VÝKRES JE DLE AUTORSKÉHO ZÁKONA MAJETKEM PROJEKTOVÉHO ATELIÉRU TŠ, JEHO KOPÍROVÁNÍ A ROZŠÍŘOVÁNÍ JE MOŽNO POUZE SE SOUHLASEM AUTORA

OBJEDNAVATEL:	MĚSTO KOSMONOSY SE SÍDLEM DEBŘSKÁ 223, 293 06 KOSMONOSY
ZÁSTUPCE INVESTORA:	STAROSTA MĚSTA pan Miroslav VANĚK
MÍSTO STAVBY:	KOSMONOSY – ZÁMEK č.p. 1

PROJEKTANT:
PROJEKTOVÝ ATELIER PRO ARCHITEKTURU A POZEMNÍ STAVBY, s.r.o.
BĚLEHRADSKÁ 199/70, 120 00, PRAHA 2, IČO : 45308616
TEL.: 221 592 930, 224255555 FAX: 222510619 EMAIL: atelierts@atelierts.cz

ODPOV.PROJEKTANT:	Ing. Hana LUŠTICKÁ		
VEDOUCÍ PROJEKTU:	ZPRACOVATEL ČÁSTI:	KRESLIL:	KONTROLOVAL:
Ing. Tomáš ŠANTAVÝ	Marcela BUBENÍKOVÁ		Ing.arch. Tomáš ŠANTAVÝ

Č.ZAK.:	489 067 1100
DATUM:	XI /2011
POČET A4:	
NÁZEV*.DWG:	
MĚŘÍTKO:	1 : 50
STUPEŇ:	DSP
PROFESE:	STAVEBNĚARCHITEKTONICKÁ ČÁST

NÁZEV DÍLA: **KOSMONOSY ZÁMEK**
KOMPLEXNÍ OPRAVA JIŽNÍHO PRŮČELÍ (VČ. PROSTOR SALLY TERENY)

Č.PARÉ:

NÁZEV PŘÍLOHY: **ŘEZ A - A**

Č.PŘÍLOHY: **SA/5**