


# PŮDORYS 1.NP - NOVÝ STAV

## LEGENDA MÍSTNOSTÍ

Č.M.	NÁZEV MÍSTNOSTI	PLOCHA m2	PODLAHA NÁŠLAP.	STĚNY	STROP	POZNÁMKA
1.01	ZÁVĚTRÍ	4,00	ZÁMKOVÁ DLAŽBA			
1.02	ZÁDVEŘÍ / CHODBA	19,42	KERAM.DLAŽBA	0+M	SDK	+SOKL v.100mm
1.03	PRACOVNA	13,43	KERAM.DLAŽBA	0+M	SDK	+SOKL v.100mm
1.04	POKOJ	17,56	KERAM.DLAŽBA	0+M	SDK	+SOKL v.100mm
1.05	KOUPELNA	2,75	KERAM.DLAŽBA	0+M+K0	SDK - I	V.O.=2000mm
1.06	KOUPELNA	9,98	KERAM.DLAŽBA	0+M+K0	SDK - I	V.O.=2000mm
1.07	TECH. MÍSTNOST	15,83	KERAM.DLAŽBA	0+M	SDK	+SOKL v.100mm
1.08	KUCHYŇ / JÍDELNA	21,53	KERAM.DLAŽBA	0+M	SDK	+OBKL.KUCH.LINKA
1.09	OBÝVACÍ POKOJ	30,63	KERAM.DLAŽBA	0+M	SDK	+SOKL v.100mm
1.10	ZIMNÍ ZAHRADA	20,65	KERAM.DLAŽBA	0+M		+SOKL v.100mm
1.11	TERASA	10,50	ZÁMKOVÁ DLAŽBA			

0+M+K.O. = OMÍTKA+MALBA+KER.OBKLAĐ

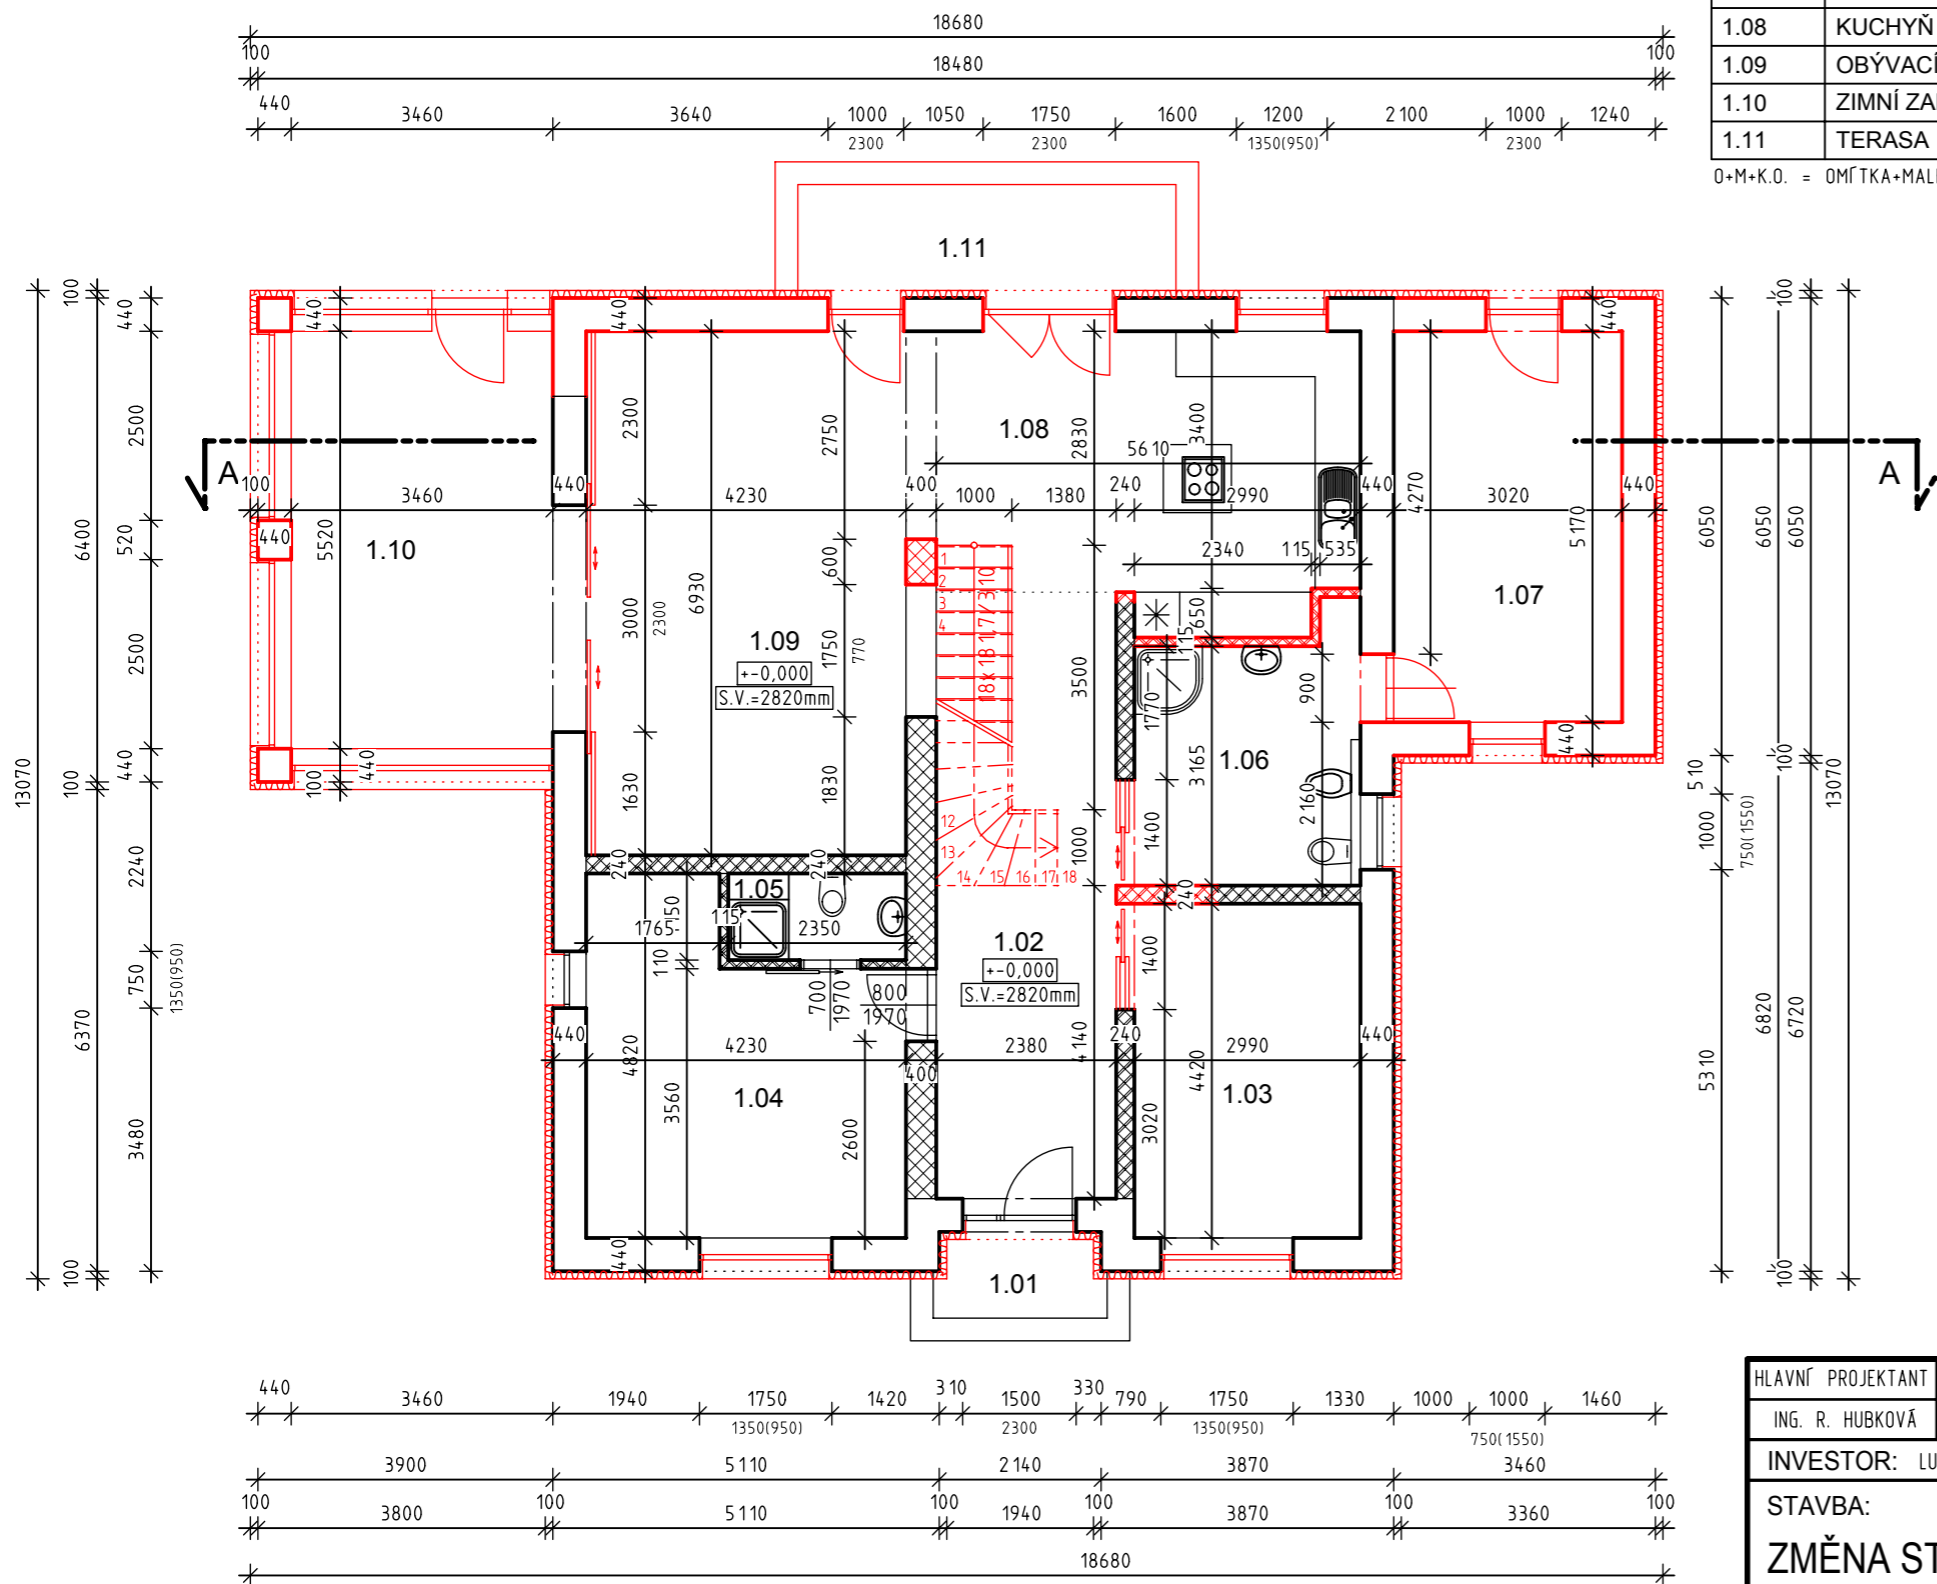

## LEGENDA

- KONSTRUKCE STÁVAJÍCÍ - PODLE ODSOUHLASENÉ DOKUMENTACE
- KONSTRUKCE NOVÉ
- KONSTRUKCE PODLE ODSOUHL. DOKUM. - NEZREALIZOVANÉ

⋈ TEPELNÁ IZOLACE TL. 100mm

## POZN.:

- ZDĚNÉ KONSTRUKCE JSOU KRESLENY A KOTOVÁNY BEZ OMÍTEK
- MATERIÁLOVÉ ŘEŠENÍ JEDNOTLIVÝCH KONSTRUKCÍ A SKLADBY PODLAH JSOU PODLE PŮVODNÍ PROJEKTOVÉ DOKUMENTACE

HLAVNÍ PROJEKTANT	<i>Julij</i>	VYPRACOVAL:	ZODP. PROJEKTANT
ING. R. HUBKOVÁ		J. HOMOLOVÁ	J. HOMOLOVÁ
INVESTOR: LUCIE ZBOROVSKÁ, U MĚSTSKÝCH DOMŮ 5, PRAHA 7			
STAVBA:			DATUM:
ZMĚNA STAVBY - RODINNÉHO DOMU			04.2011
parc. č. 113/11, 282 01 HRADEŠÍN			STUPEŇ:
			ZSPD
			FORMÁT:
			2A4
			MĚŘÍTKO:
			ČÍSLO VÝKRESU:
NÁZEV VÝKRESU:			1:100
PŮDORYS 1.NP - NOVÝ STAV			A-2