



- BETONOVÁ TAŠKA BRAMAC
- LATĚ
- KONTRALATĚ
- PODSTŘEŠNÍ DIFÚZNÍ FÓLIE JUTADACH 115
- TEPEL. IZOLACE ORSIL UNI TL. 180 mm MEZI KROKVE
- TEPEL. IZOLACE ORSIL UNI TL. 80 mm DO DŘEV. RÁMU
- PAROTĚSNÁ ZÁBRANA JUTAFOL N AL 170 SPECIAL
- SÁDROKARTON GKB TL. 12,5 mm NA CW PROFÍLECH

Ž.B. VĚNCE VYZTUŽIT 4φR8 + TRH. φRG a 300 mm
 NAD OKENNÍMI OTVORY PŘIDAT KE SPODNÍMU LÍCI
 3φR12 (NAD BALKONOVÝMI DVEŘEMI 3φR16)

Zodpovědný projektant: B. KASPÁREK	Vypracoval: M. ROMÁNEK		
Investor: mauz. PATAKONI OTROKOVICE	Kraj: ZLÍNSKÝ		
KAŠAVA parc.č. 1000/3 a 999/2 RODINNÝ DŮM		Formát	2 A4
		Datum	XI. 2012
		Stupeň	DSO
ŘEZ A-A'		měř.	č. výkresu
		1:50	6

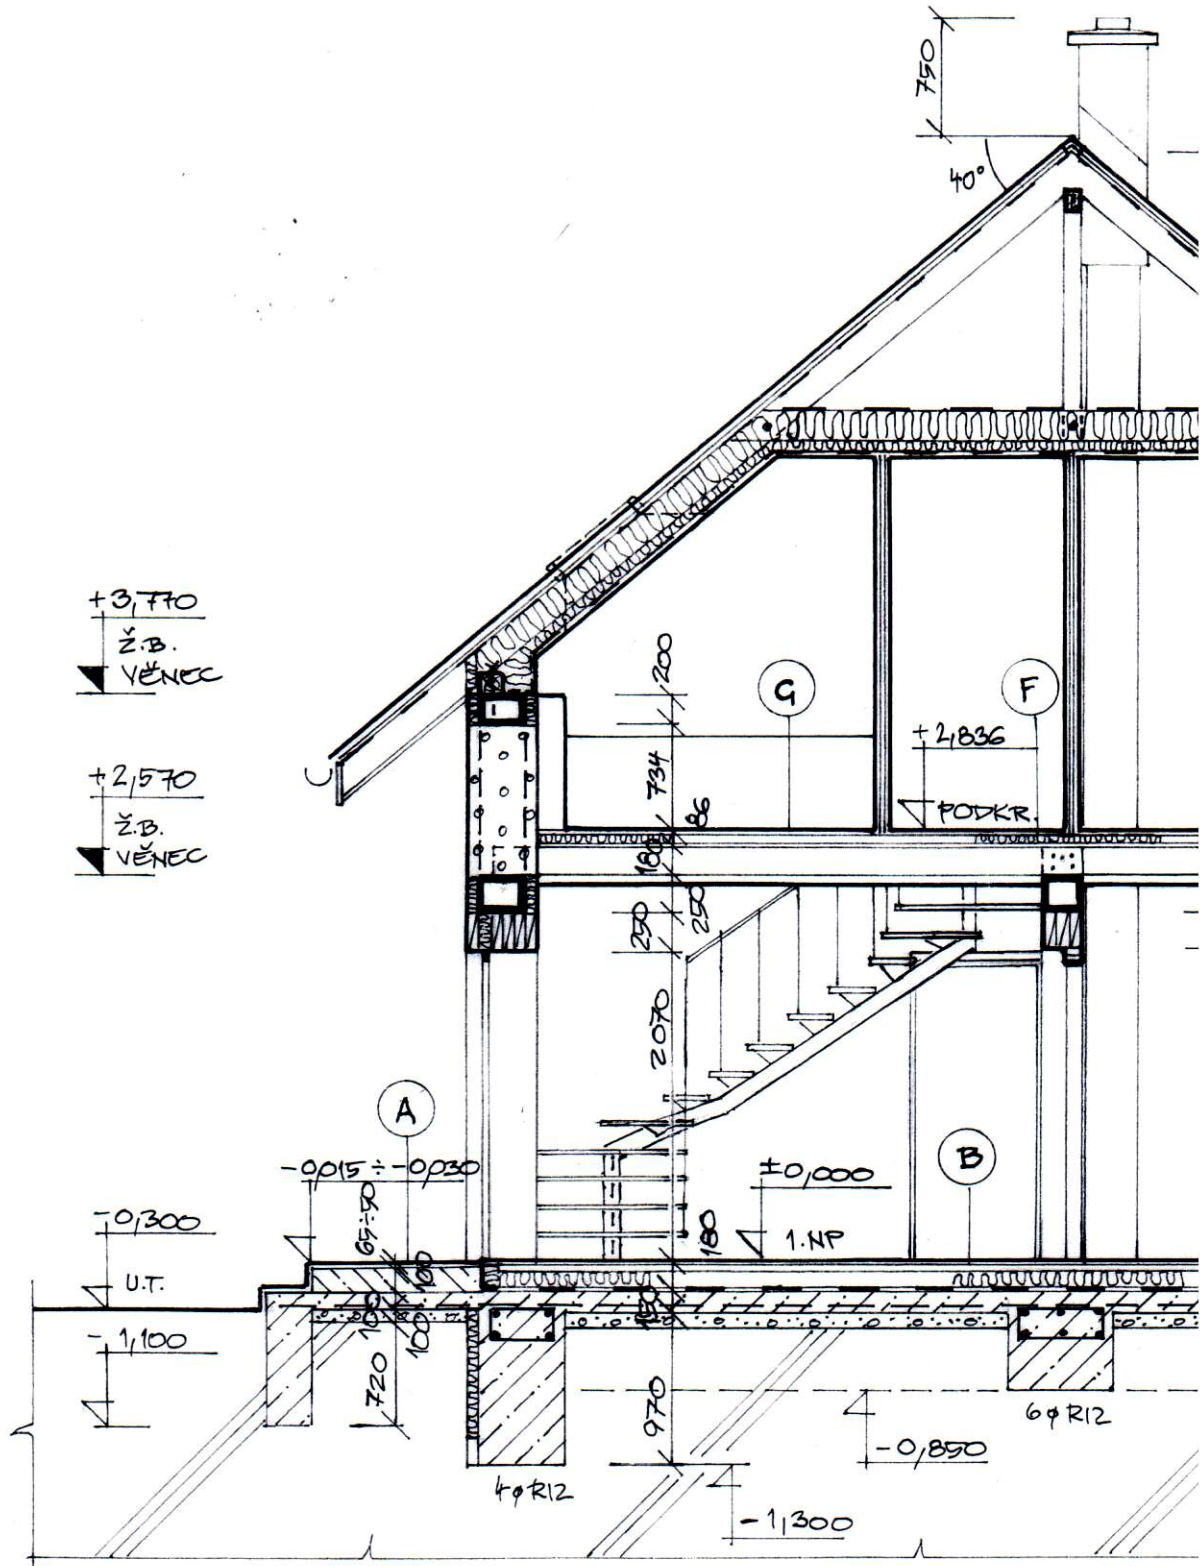

- BETONOVÁ TAŠKA BRAMAC
- LATĚ
- KONTRALATĚ
- PODSTŘEŠNÍ DIFÚZNÍ FÓLIE JURADACH 115
- KROKVE

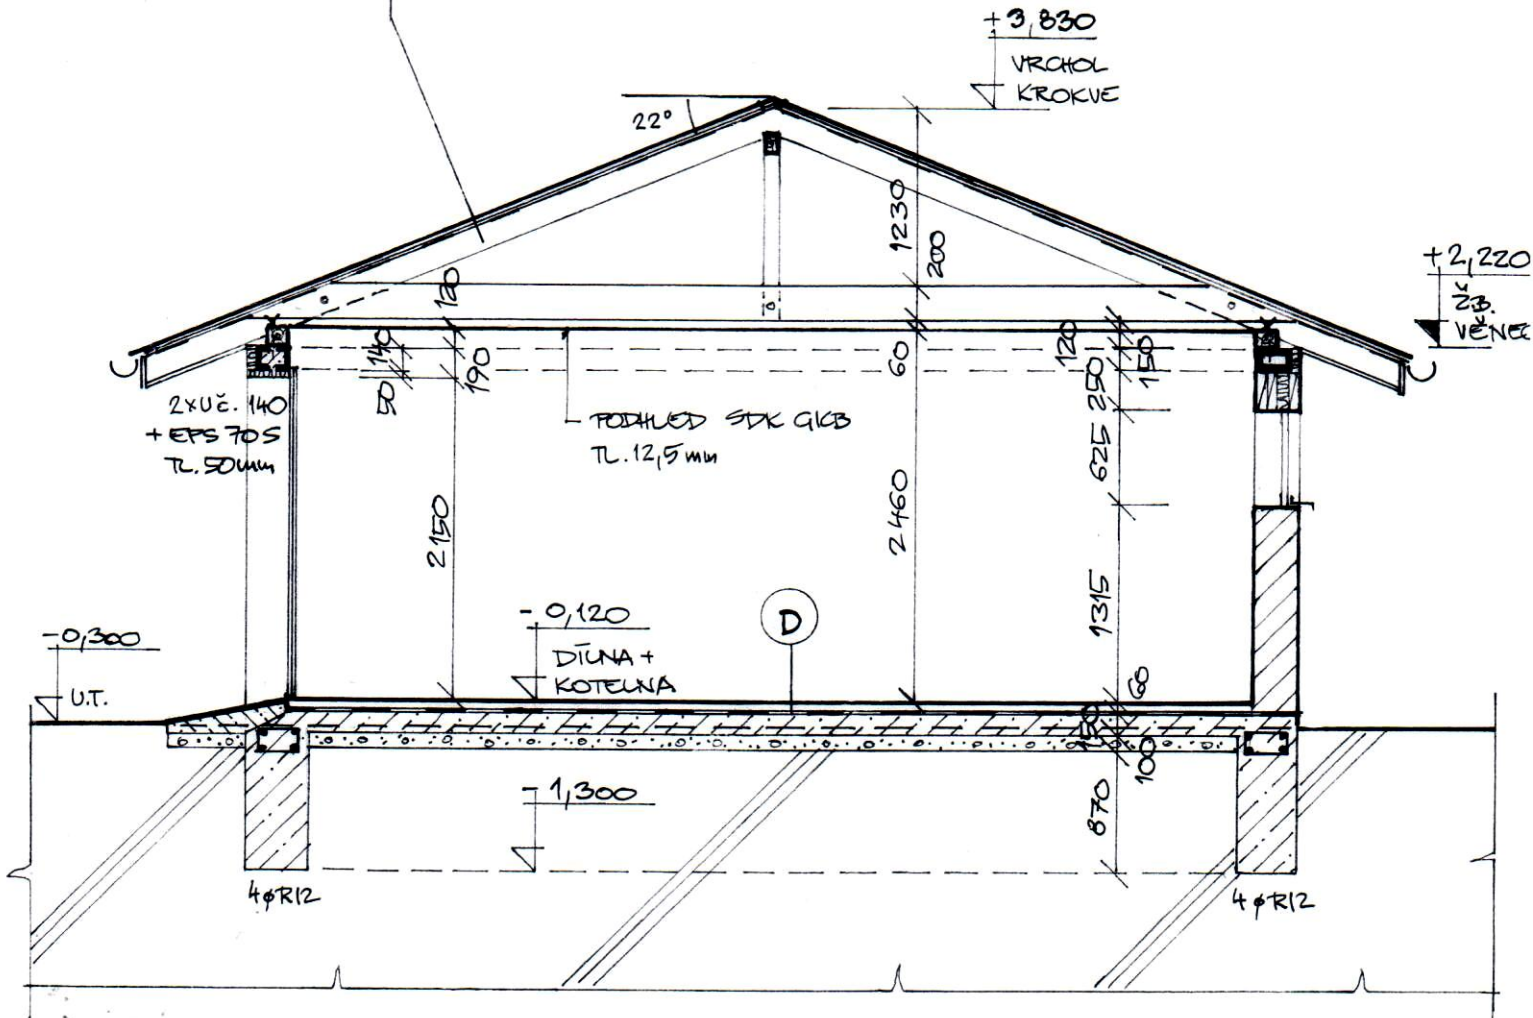

Zodpovědný projektant: B. KASPARĚK	Vypracoval: M. ROMÁNEK		
Investor: MANŽ. PATAKOVY OTROKOVICE	Kraj: ZLÍNSKÝ		
KAŠAVA parc.č. 1000/3 a 999/2 RODINNÝ DŮM		Formát	A4
		Datum	XI. 2012
		Stupeň	DSO
REZ B-B'		měř.	č. výkresu
		1:50	7