


PŮDORYS 2.NP - NOVÝ STAV

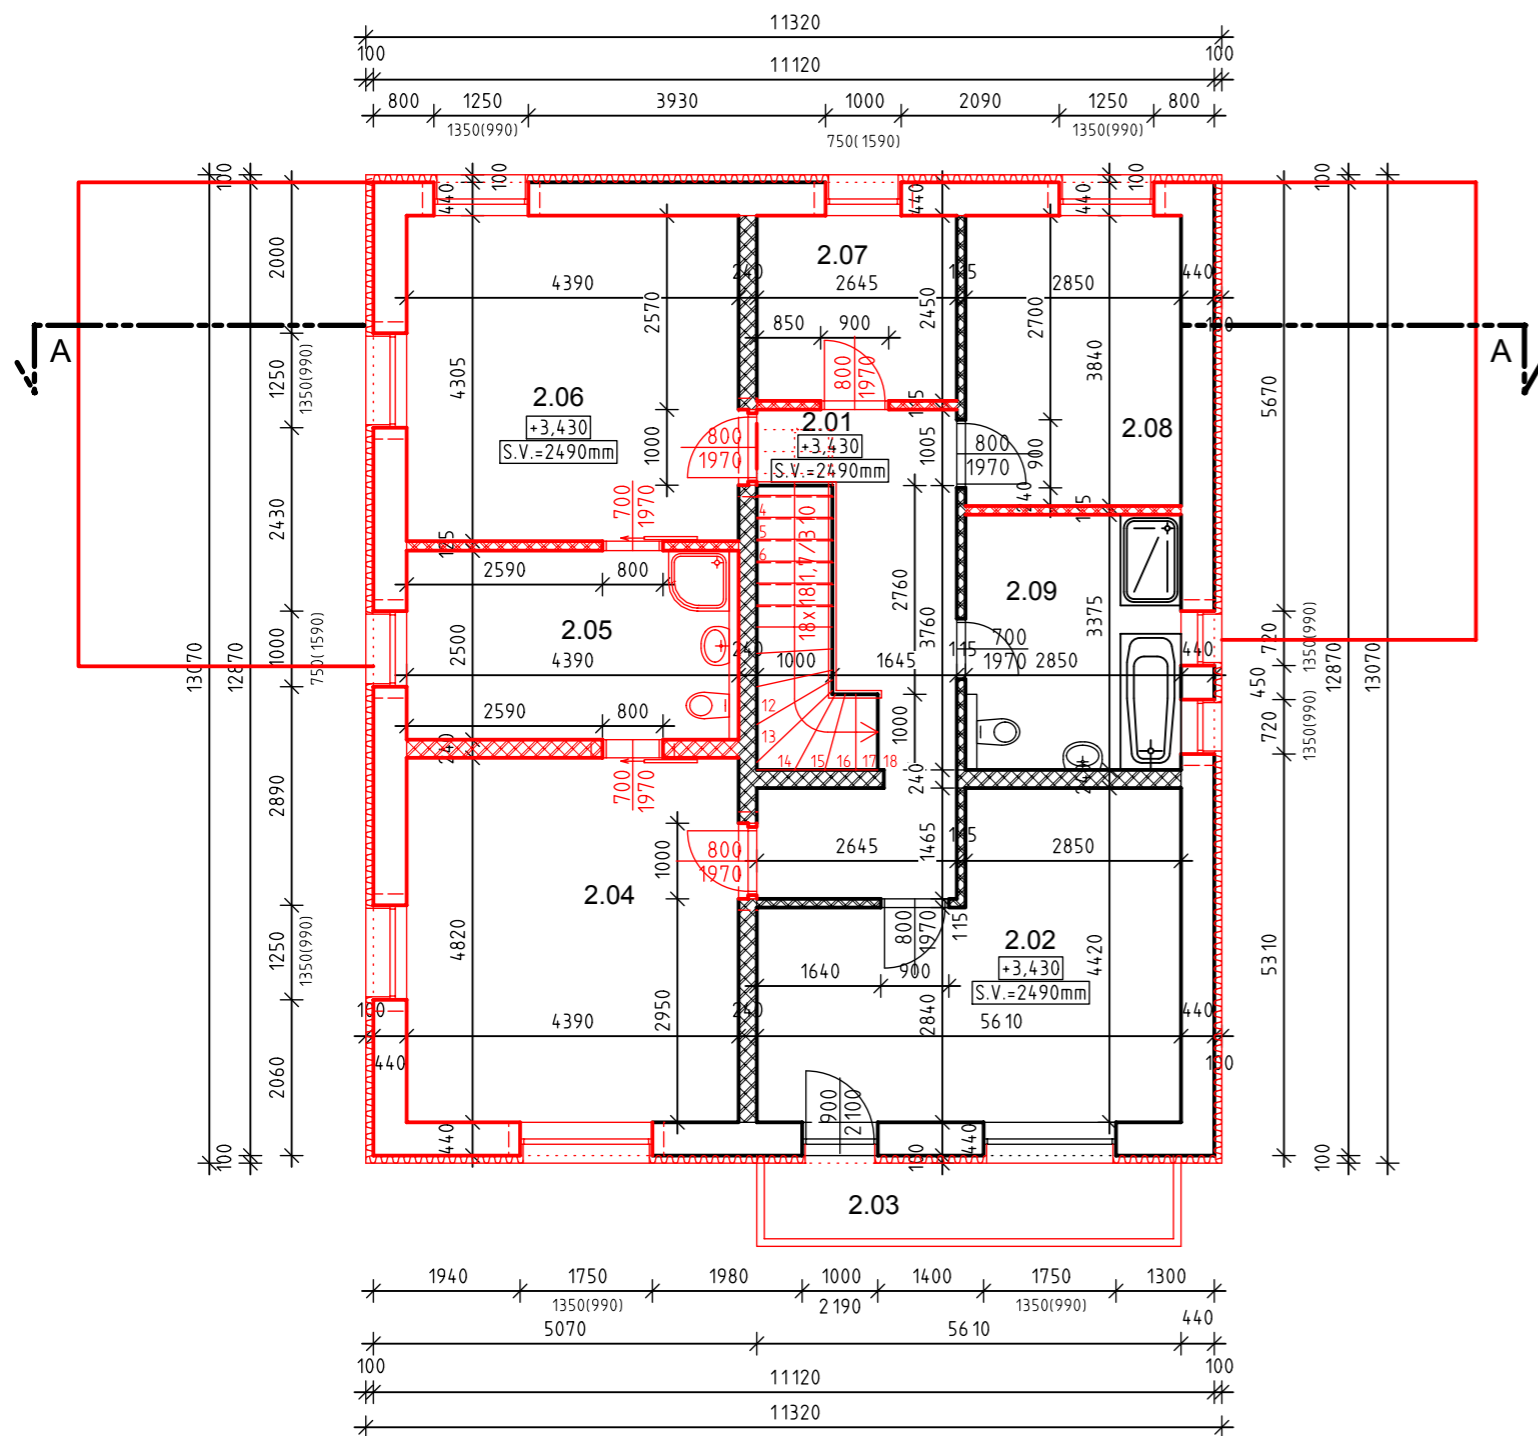

LEGENDA MÍSTNOSTÍ

Č.M.	NÁZEV MÍSTNOSTI	PLOCHA m2	PODLAHA NÁŠLAP.	STĚNY	STROP	POZNÁMKA
2.01	CHODBA	12,35	PLOVOUCÍ PODLAHA	0+M	SDK	
2.02	LOŽNICE	20,66	PLOVOUCÍ PODLAHA	0+M	SDK	
2.03	BALKÓN	6,87	KERAM.DLAŽBA (MRAZUVZDORNÁ)			+SOKL v.100mm
2.04	POKOJ	21,28	PLOVOUCÍ PODLAHA	0+M	SDK	
2.05	KOUPELNA / ŠATNA	11,26	KERAM.DLAŽBA	0+M+K0	SDK - I	V.O.=2000mm
2.06	POKOJ	19,02	PLOVOUCÍ PODLAHA	0+M	SDK	
2.07	ŠATNA	6,48	PLOVOUCÍ PODLAHA	0+M	SDK	
2.08	PRACOVNA	10,94	PLOVOUCÍ PODLAHA	0+M	SDK	
2.09	KOUPELNA	9,62	KERAM.DLAŽBA	0+M+K0	SDK - I	V.O.=2000mm

0+M+K.O. = OMÍTKA+MALBA+KER.OBKŁAD

LEGENDA

- KONSTRUKCE STÁVAJÍCÍ - PODLE ODSOUHLASENÉ DOKUMENTACE
- KONSTRUKCE NOVÉ
- KONSTRUKCE PODLE ODSOUHL. DOKUM. - NEZREALIZOVANÉ
- TEPELNÁ IZOLACE TL. 100mm

POZN.:

- ZDĚNÉ KONSTRUKCE JSOU KRESLENY A KOTOVÁNY BEZ OMÍTEK
- MATERIÁLOVÉ ŘEŠENÍ JEDNOTLIVÝCH KONSTRUKCÍ A SKŁADBY PODLAH JSOU PODLE PŮVODNÍ PROJEKTOVÉ DOKUMENTACE

HLAVNÍ PROJEKTANT		VYPRACOVAL:	ZODP. PROJEKTANT	J. HOMOLOVÁ
ING. R. HUBKOVÁ		J. HOMOLOVÁ		
INVESTOR: LUCIE ZBOROVSKÁ, U MĚSTSKÝCH DOMŮ 5, PRAHA 7				
STAVBA:			DATUM:	04.2011
ZMĚNA STAVBY - RODINNÉHO DOMU			STUPEŇ:	ZSPD
parc. č. 113/11, 282 01 HRADEŠÍN			FORMÁT:	2A4
NÁZEV VÝKRESU:			MĚŘITKO:	ČÍSLO VÝKRESU:
PŮDORYS 2.NP - NOVÝ STAV			1:100	A-3