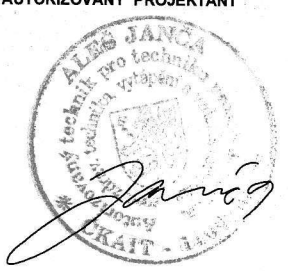



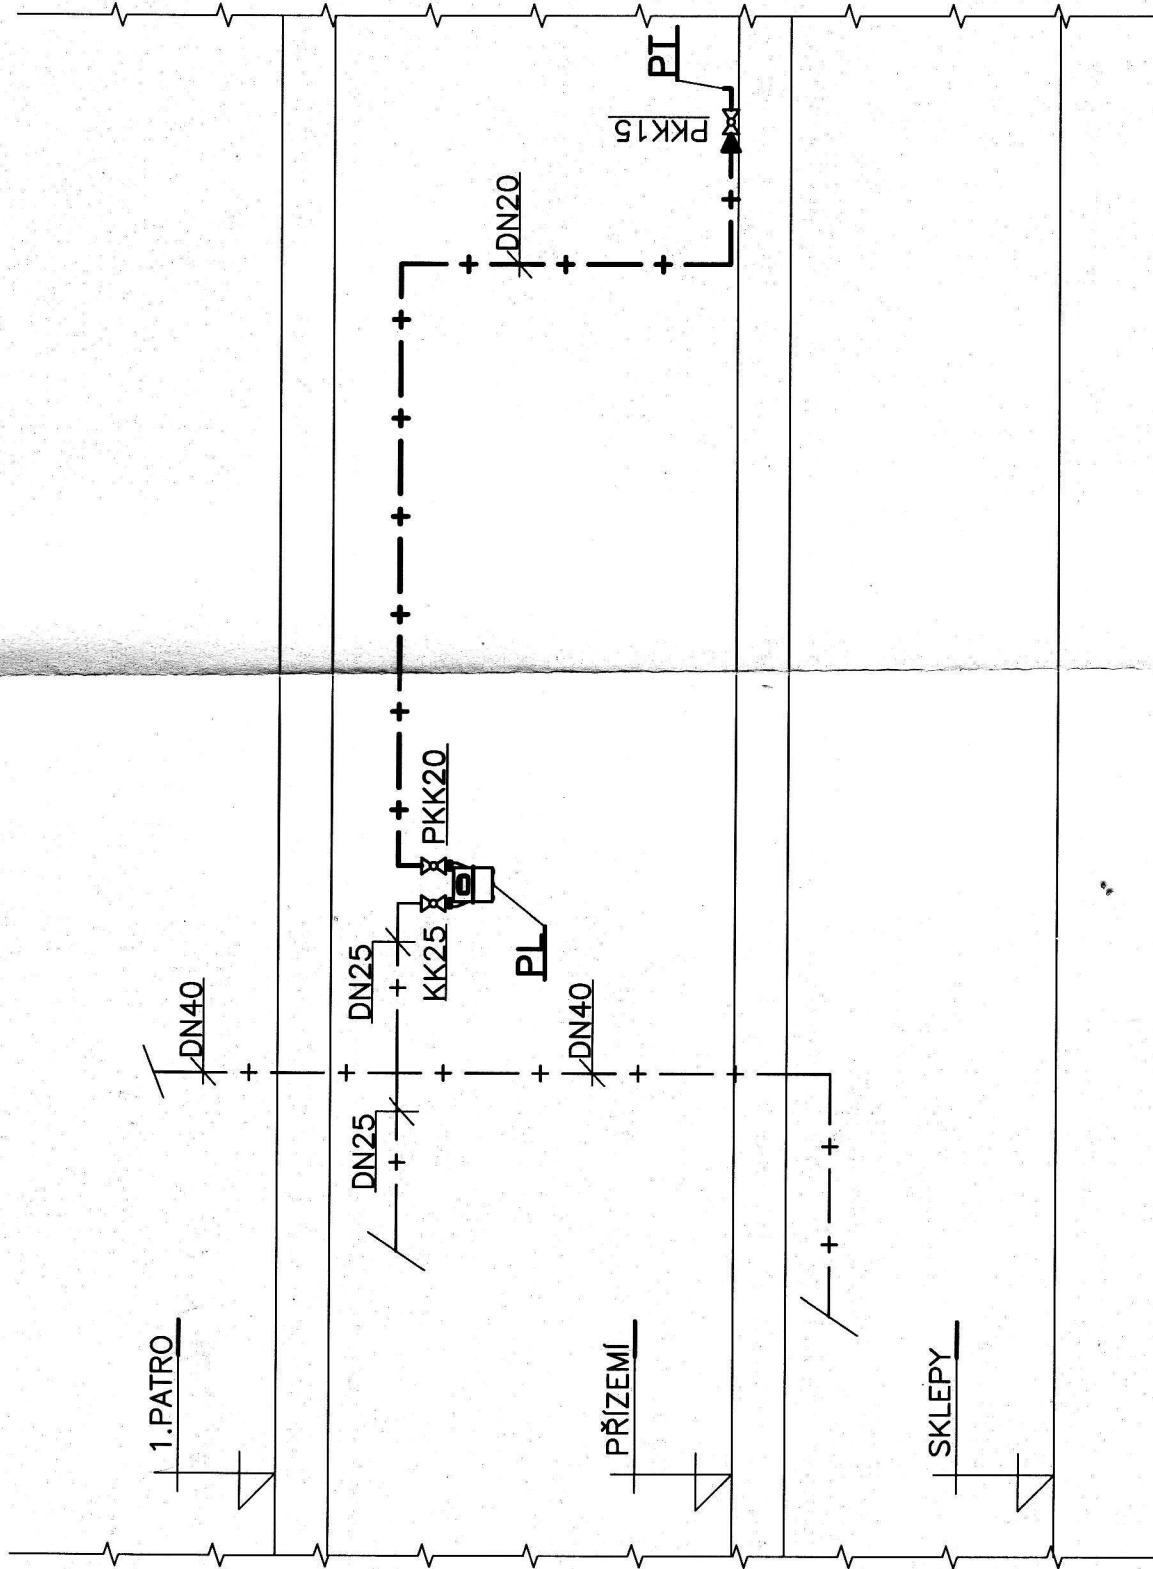
## LEGENDA:

- PL NOVÝ PLYNOMĚR PRO BYT č.3, TYP G1,6;  $Q_{max} = 0,43 \text{ M}^3/\text{H}$   
 PT NOVÉ PLYNOVÉ PODOKENNÍ TOPIDLO ZN.KARMA, TYP BETA-4 MECHANIC;  
 JMEN.TOPNÝ VÝKON 3,9 KW;  $Q = 0,43 \text{ M}^3/\text{H}$   
 PKK NOVÝ KOHOUT KULOVÝ UZAVÍRACÍ PLYNOVÝ, TYP GIACOMINI R-950  
 KK STÁVAJÍCÍ PLYNOVÝ UZAVÍRACÍ KOHOUT

— + — + — + — + — + — + — + — STÁVAJÍCÍ VNITŘNÍ ROZVODY NTL.PLYNU  
 — + — + — + — + — + — + — + — NOVÉ VNITŘNÍ ROZVODY NTL.PLYNU

## DOKUMENTACE PRO PROVEDENÍ STAVBY (DPS)

AUTORIZOVANÝ PROJEKTANT 	VYPRACOVAL ALEŠ JANČA <i>Janča</i>	ZHOTOVITEL PROJEKTU  ALEŠ JANČA - PROJEKČNÍ KANCELÁŘ Špálova č.23/949 702 00 Ostrava Přívoz  Tel.: +420 604 537 014 E-mail: janca.ales@wo.cz  IČO: 154 927 53 ČKAIT: 1100955
	KONTROLOVAL	
	ZODPOVĚDNÝ PROJEKTANT ALEŠ JANČA <i>Janča</i>	
STAVEBNÍK (OBJEDNATEL) p.Milena Havelková Nadační č.1/327, 718 00 Ostrava Kunčičky		DATUM <b>červenec 2013</b>
MÍSTO STAVBY Nadační č.1/327, 718 00 Ostrava Kunčičky (byt č.3, přízemí)		ZAKÁZKA č. <b>013/012</b>
NÁZEV STAVBY (DÍLO) <b>PLYNOVÉ VYTÁPĚNÍ BYTU č.3</b>		FORMÁT <b>2x A4</b>
ČÁST DOKUMENTACE F.1.4.2 – TPS – PLYNOINSTALACE		STUPEŇ PD <b>DPS</b> PARÉ
DOKUMENT <b>PŮDORYS BYTU</b>		MĚŘÍTKO <b>1:50</b> ČÍSLO DOKUMENTU <b>F.1.4-201</b>



**DOKUMENTACE PRO PROVEDENÍ STAVBY (DPS)**

AUTORIZOVANÝ PROJEKTANT

VYPRACOVAL

ALEŠ JANČA

KONTROLOVAL

ZODPOVĚDNÝ PROJEKTANT

