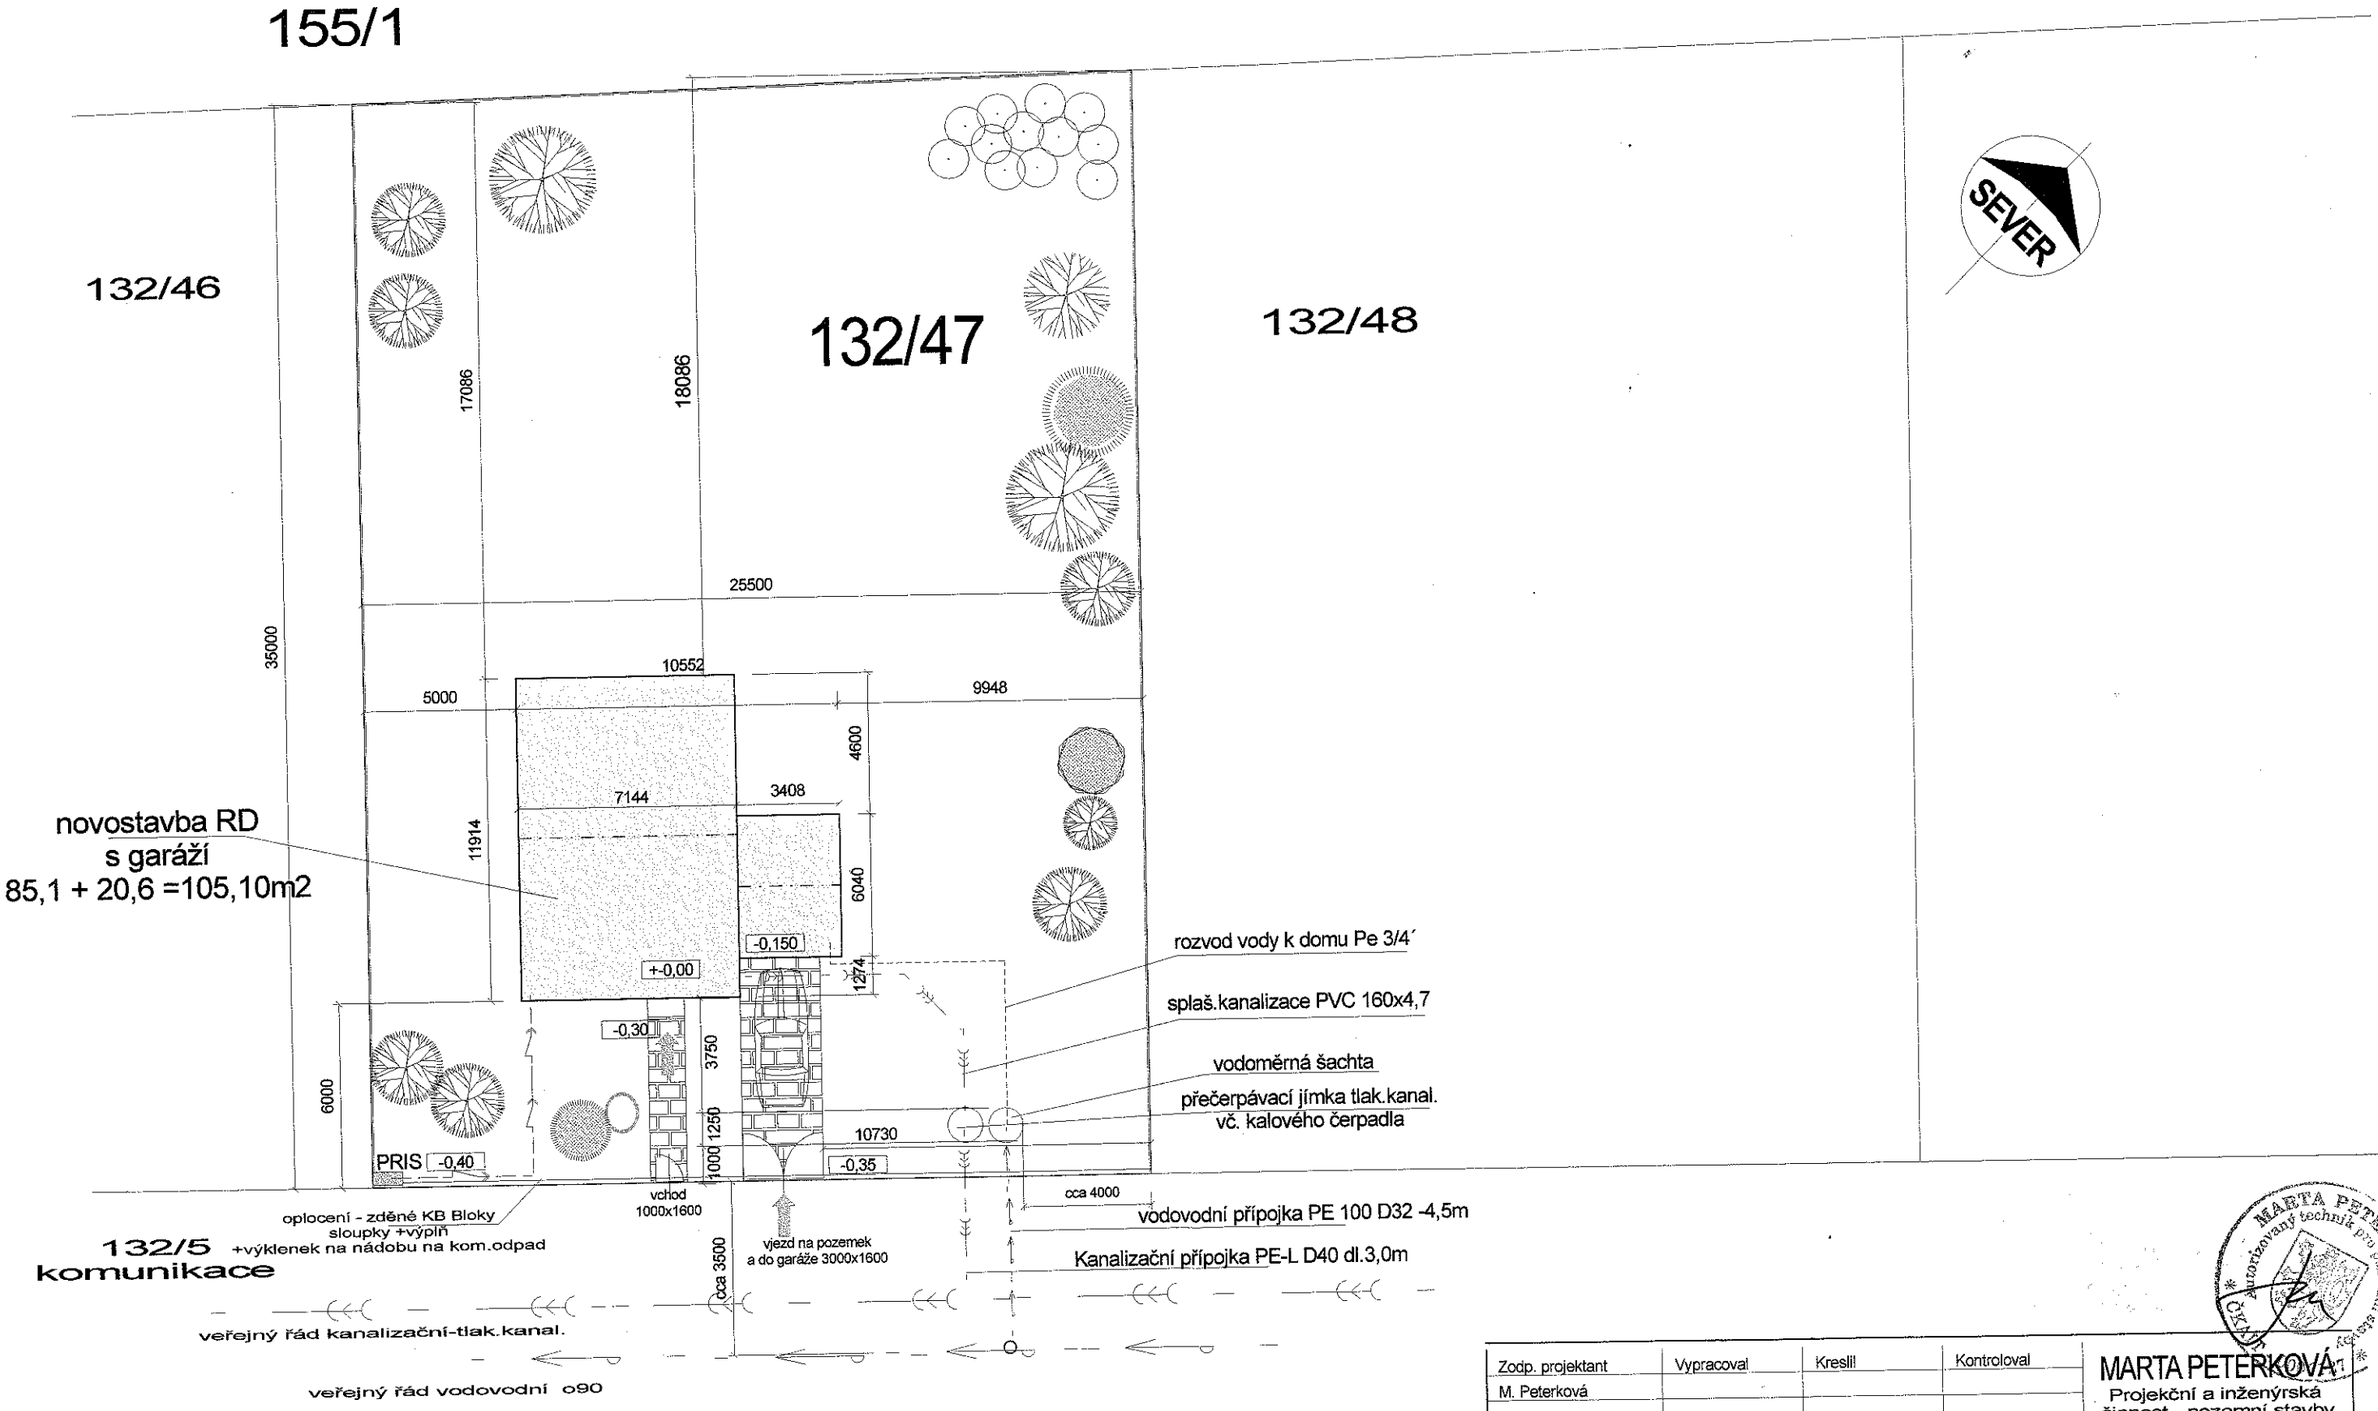

Zodp. projektant	Vypracoval	Kreslil	Kontroloval
M. Peterková			
Kraj Středočeský	Obec Loučeň	SÚ Nymburk	
Objednatel manž. Vyskočilovi, Benátky nad Jizerou 628			
Akce	Novostavba RD s garáží, ul.oplocení k.ú. Loučeň č.kat. 132/47		
Obsah	Situace		

MARTA PETERKOVÁ
Projekční a inženýrská činnost - pozemní stavby
289 37 Loučeň 379
IČO 15331636 ČKAIT 0008127

Formát	A3
Datum	10/2010
Účel	SP
Měřítko	1 : 200
Výkres č.	1