
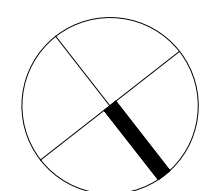


PŮDORYSNÝ ŘEZ OPLÁŠTĚNÍM KOMÍNA

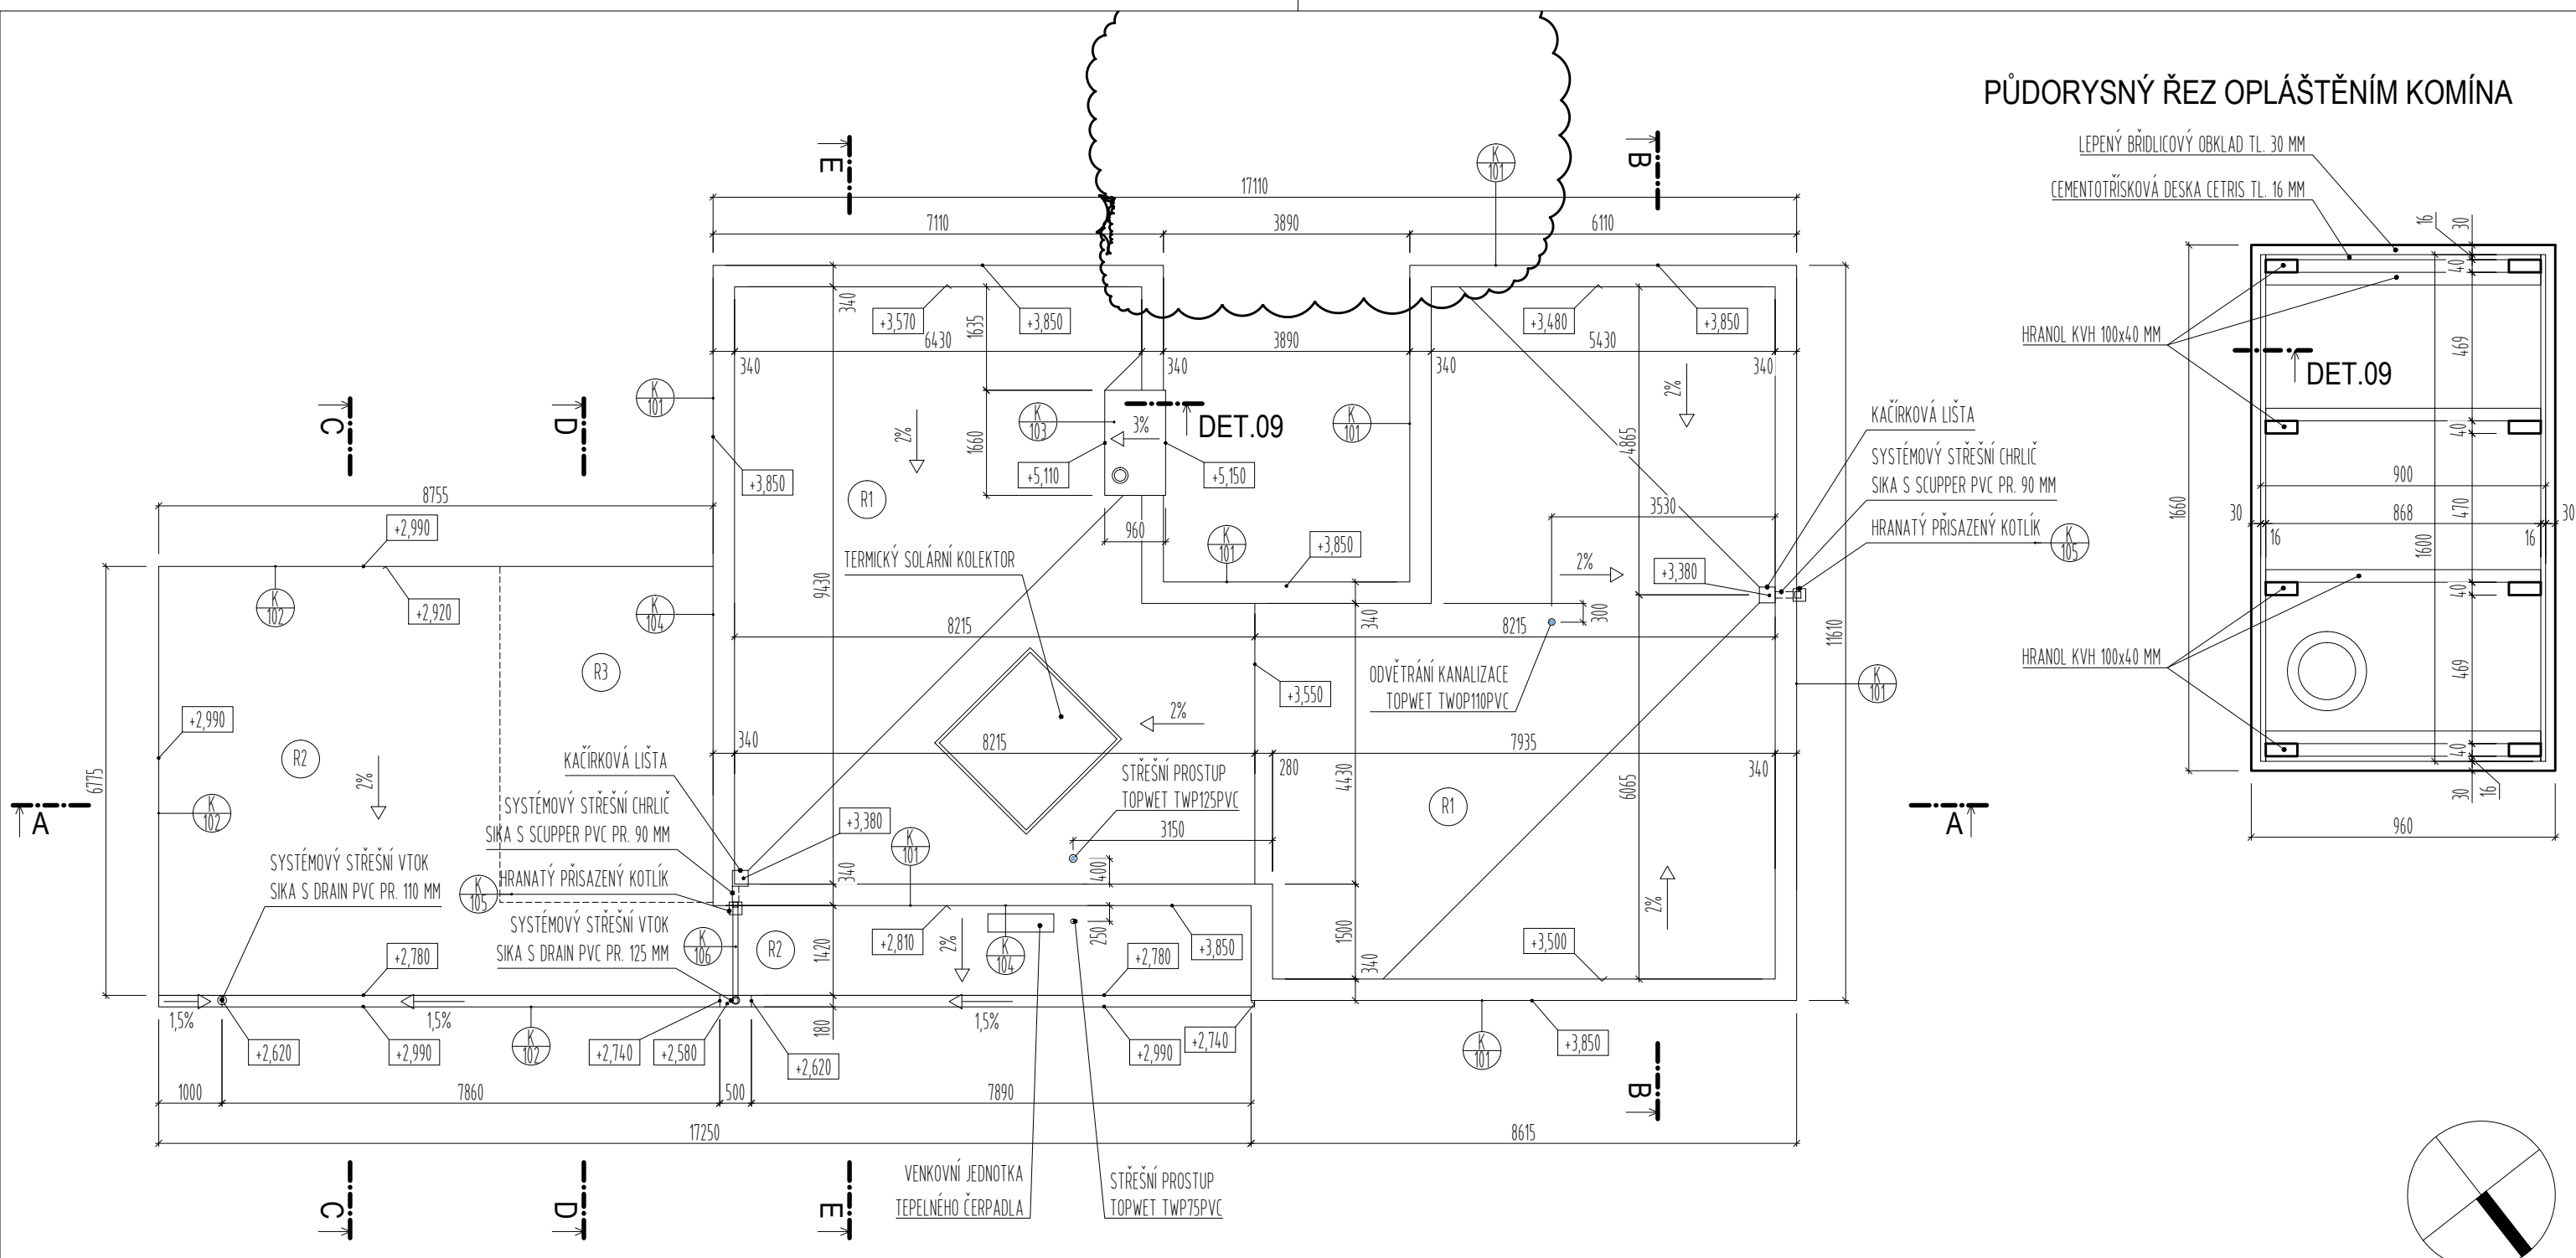

0,000 = 433,800 m n.m. (B.P.V.)

IDENTIFIKACE STAVBY

REVIZE 0

NÁZEV STAVBY: Rodinný dům Dobrá Voda u ČB, p.č.2806/64	
MÍSTO:	č.parc. 2806/64, k.ú. Dobrá Voda u Českých Budějovic 622320
STAVEBNÍK:	Němeček Pravoslav a Němečková Evženie, Emy Destinové 1012/40, 370 05 České Budějovice

DOKUMENTACE PRO PROVEDENÍ STAVBY

ČÁST PROJEKTU:	F1.1 - ARCHITEKTONICKO-STAVEBNÍ ŘEŠENÍ	MĚŘIKTO: 1:100
ZODPOVĚDNÝ PROJEKTANT:	Ing. Michal Matějček	
VYPRACOVAL:	Ing. Michal Matějček	Č.VÝKRESU: F1.1.04
NÁZEV PŘÍLOHY:	PŮDORYS STŘECHY	

GENERÁLNÍ PROJEKTANT

Ing. Michal Matějček Dusíkova 19, 638 00 Brno tel.: 605 463 522 email: mm@planpoint.cz	AUTOR / ARCHITEKT:	Ing. arch. Daniel Němeček	DATUM: 17.4.2013
	HIP:	Ing. Michal Matějček	
	ZODPOVĚDNÝ PROJEKTANT:	Ing. Michal Matějček	