


ozn	název	plocha	podlaha	stěny	podhled	legenda:	poznámky:
2.01	sklad	136,1	beton	omítka YTONG	SDK	STÁVAJÍCÍ KONSTRUKCE YTONG 300	
2.02	sklad	16,1	beton	omítka YTONG	krov		
2.03	schodiště	6,3	plech	-	-		

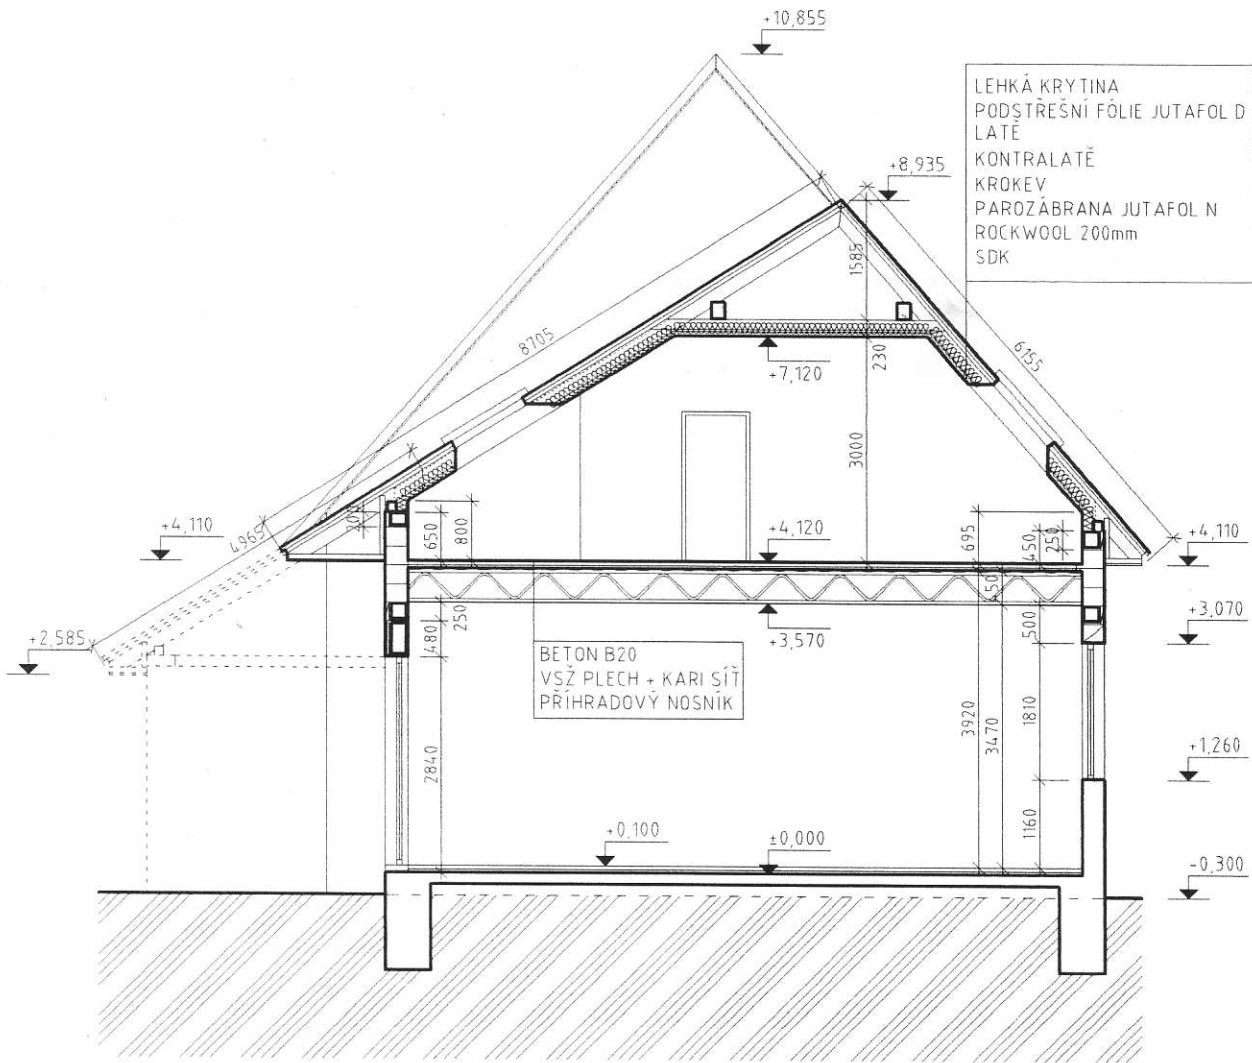

*Kričová*

**DIMENZE NOSNÝCH PRVKŮ STAVBY BUDOU URČENY V KONSTRUKČNÍ ČÁSTI PD !!!**

PROJEKTANT: ING EVA KRILOVÁ	VYPRACOVAL: JAN KRÁL	INVESTOR: ROSTISLAV A MARIE BAUEROVI	<b>Jan Král</b> ZLATNÍKY č 8 IČO: 62987992 projekt.kral@volny.cz 777 698 367	<b>PARÉ:</b> 
ZAKÁZKA: <b>zastřešení skladu</b> parc č 14 / 3, k ú Zvole u Prahy, obec Zvole	STUPEŇ PD: ZMĚNA STAVBY PŘED DOKONČENÍM	MĚŘÍTKO: 1:100		
PŘÍLOHA: <b>púdorys podkroví a krov</b>	DATUM: 11/2005			



DIMENZE NOSNÝCH PRVKŮ STAVBY BUDOU URČENY V KONSTRUKČNÍ ČÁSTI PD !!!

PROJEKTANT	ING EVA KRÍLOVÁ	VYPRACOVAL	JAN KRÁL	INVESTOR	ROSTISLAV A MARIE BAUEROVI	<b>Jan Král</b>  ZLATNÍKY Č 8 IČO 62987992 projekt.kral@volny.cz 777 698 367	<b>PARÉ:</b> 
ZAKÁZKA:	<b>zastřešení skladu</b>		STUPEŇ PD	ZMĚNA STAVBY PŘED DOKONČENÍM			
PŘÍLOHA:	řez A-A'		MĚŘÍTKO	1:100	Č VÝKRESU	<b>04</b>	
			DATUM	11/2005			