


HROMOSVOD – SEVEROVÝCHODNÍ POHLED
M1:100

VNĚJŠÍ OCHRANA PŘED BLESKEM - LPS PROVEDENA DLE ČSN EN 62 305
ČSN 35 7610 - 45; ČSN 33 2000 - 5 - 54, ČSN 33 20 00 - 4 -41 ed.2

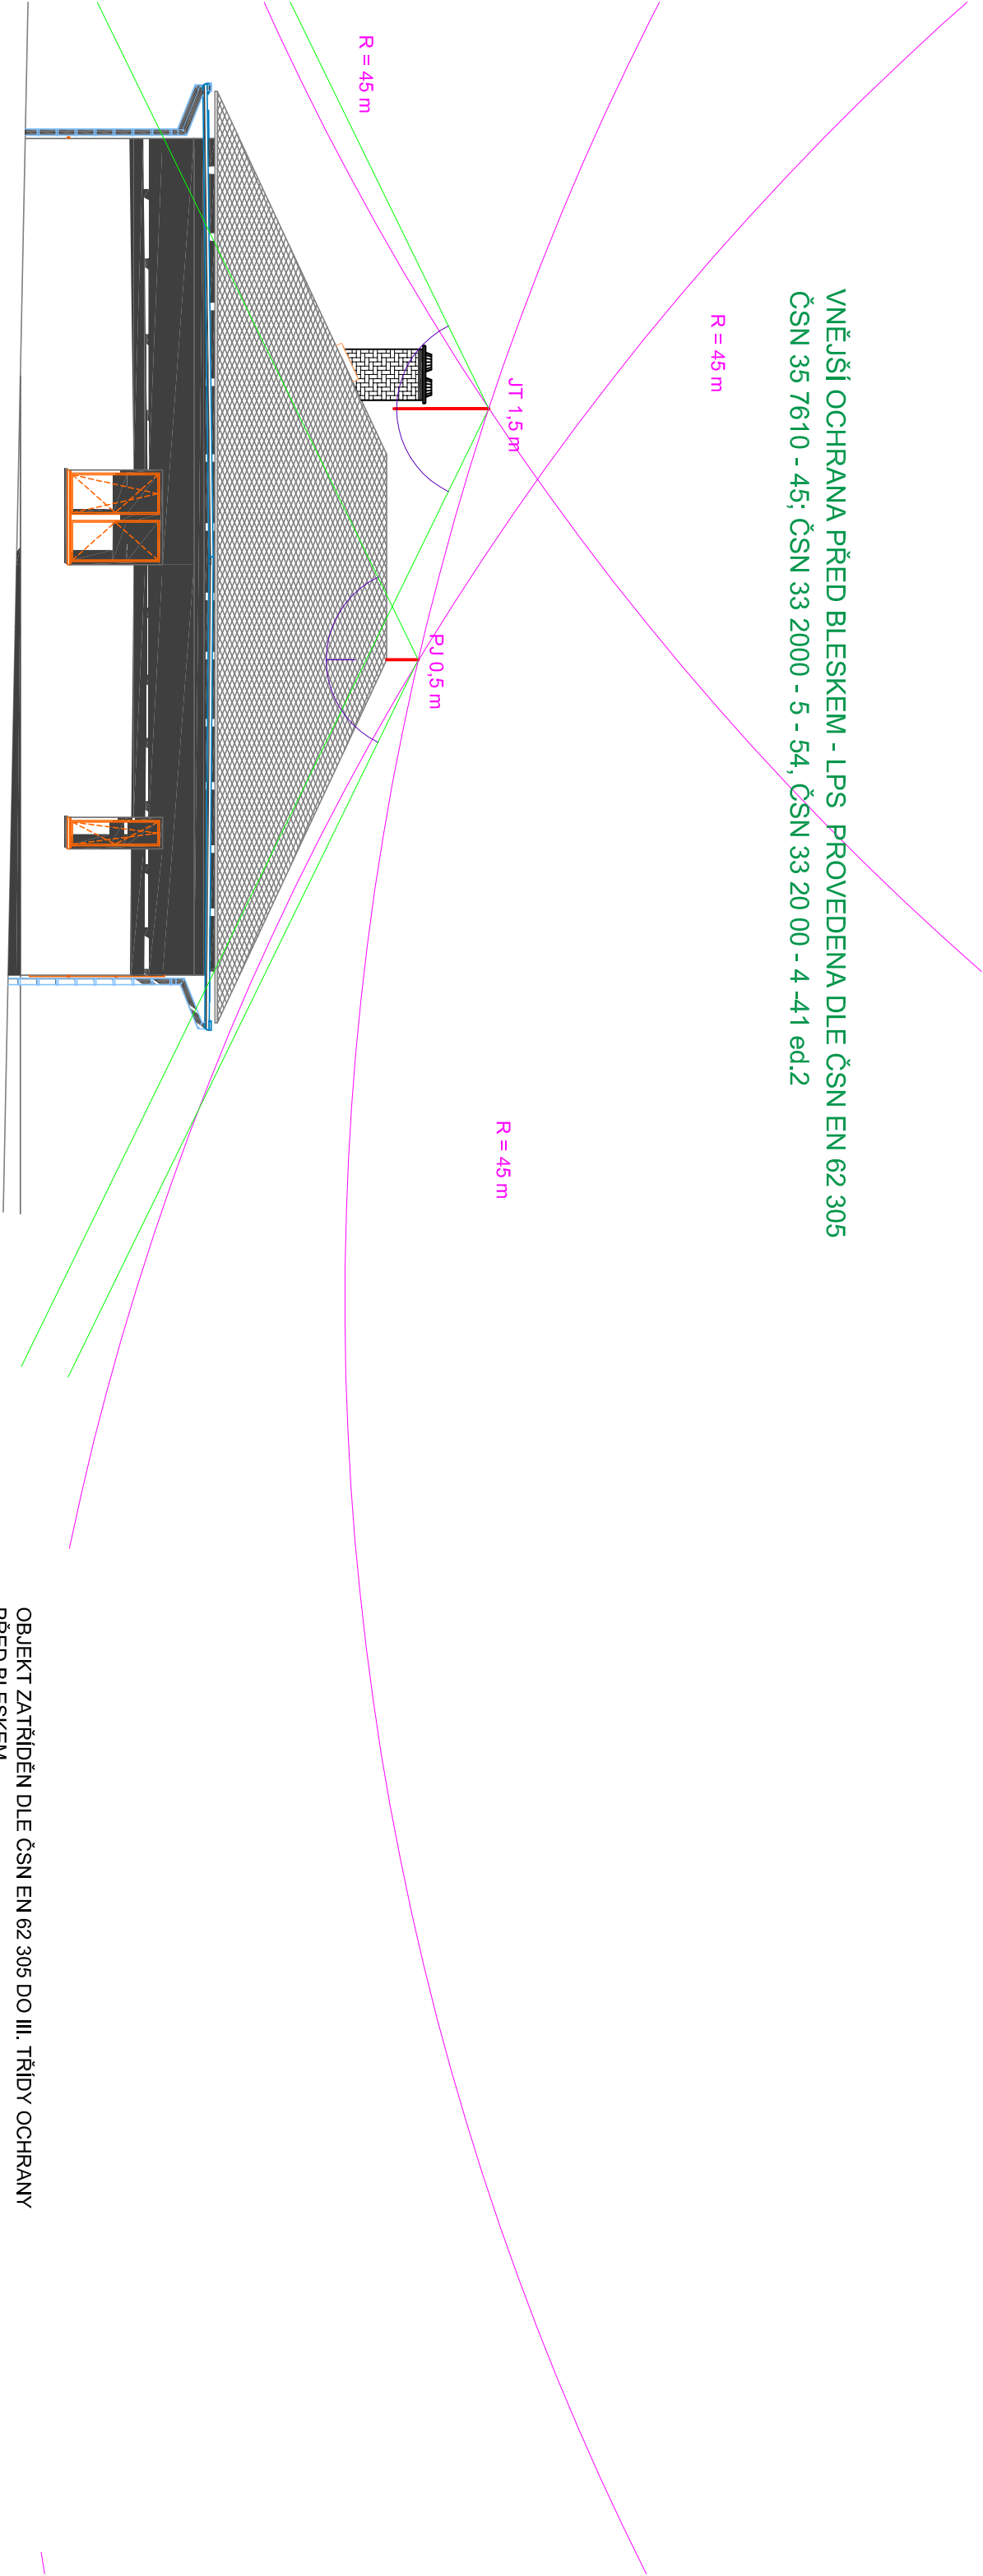

OBJEKT ZATŘÍDĚN DLE ČSN EN 62 305 DO III. TŘÍDY OCHRANY
PŘED BLESKEM
POLOMĚR VALCÍ SE KOULE R = 45 m
v = 8 m / OCHRANNÝ ÚHEL ALFA = 64 °
v = 7 m / OCHRANNÝ ÚHEL ALFA = 66 °
OBVOD STŘECHY = 57,23 m ~ POČET SVODŮ = 3 ks
ODDĚLOVACÍ VZDÁLENOST : $s = ki * (kc / km) * L$
(skryté svody)
 $s = 0,04 * (1/4 / 1) * 14$
 $s = 0,14 \text{ m}$

ZODP. PROJEKTANT	NAVRHL, VYPRACOVAL	KRESLIL		
IVANA ŠAFRÁNKOVÁ	ING. ZDENĚK KAŠKA	ING. ZDENĚK KAŠKA		
KRAJ: PARDUBICKÝ	MÍSTO STAVBY: PARNÍK – ČESKÁ TŘEBOVÁ			
INVESTOR: ZDENĚK KAŠKA, ZAMOSTI 239, 560 02 ČESKÁ TŘEBOVÁ				
AKCE:				
NOVOSTAVBA RD PARNÍK				
TZB v RD na p.č. 237/10				
HROMOSVOD -SV POHLED				