
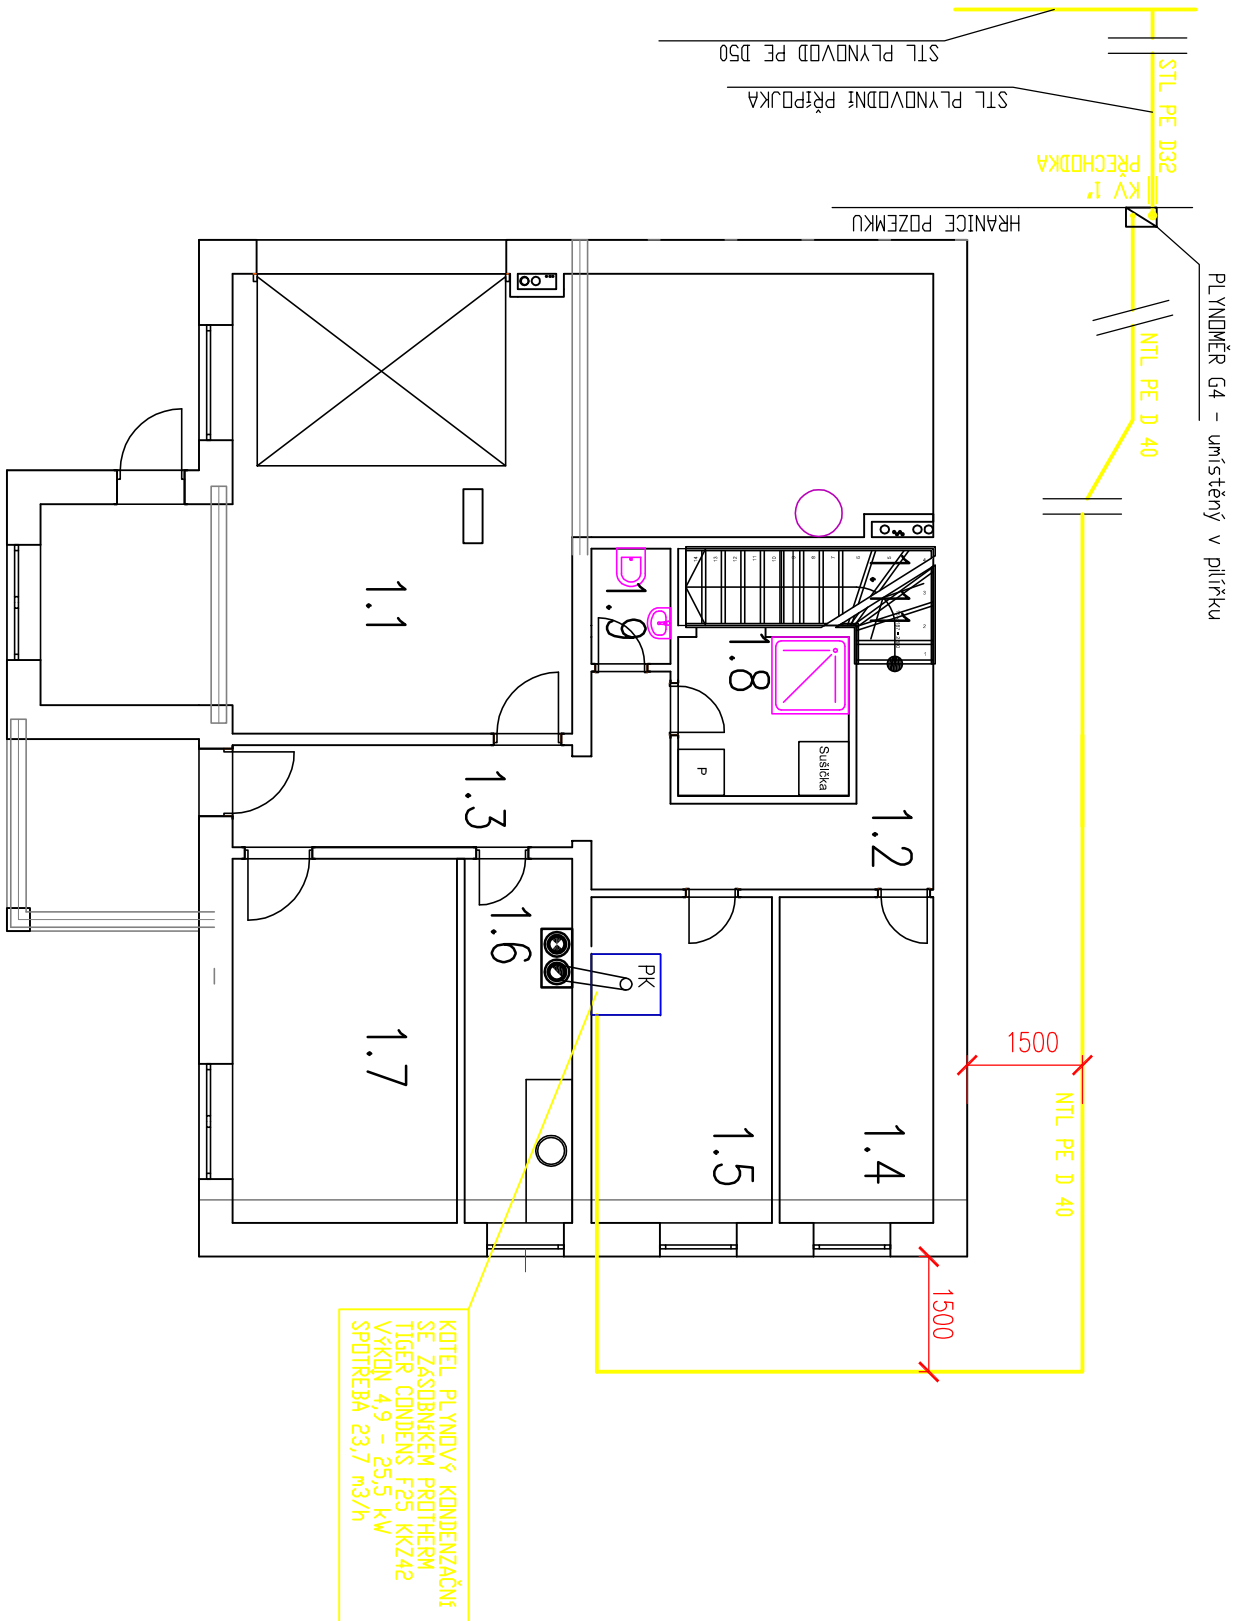


PLYNOVOD-PUDORYS 1.PP

M1:100

SCHEMA PLYNOVODU

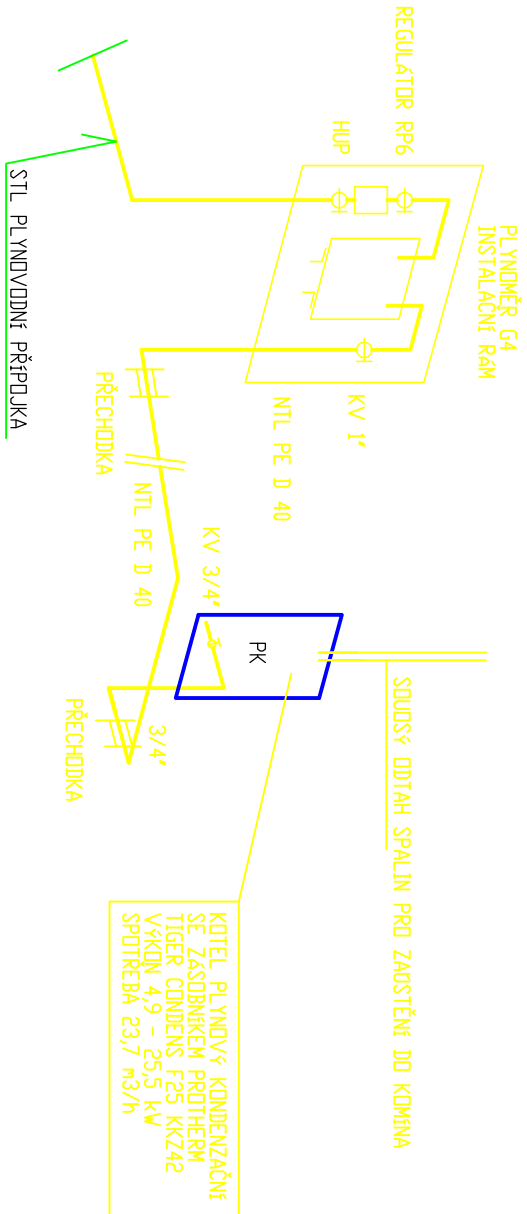


LEGENDA MÍSTNOSTI

OZN.	ÚČEL MÍSTNOSTI	PLOCHA (m ²)	POZNÁMKA
1.1	GARAŽ	49,11	
1.2	CHODBA	8,57	
1.3	CHODBA	6,39	
1.4	ŠPIŽ	8,50	
1.5	TECHNICKÁ MÍSTNOST	9,99	
1.6	KUCHYŇ	6,69	OBKLAD V. 0,8–1,6 m
1.7	PRACOVNA	13,87	
1.8	PRÁDELNA	6,12	OBKLAD DO V. 2,20 m
1.9	WC	1,54	OBKLAD DO V. 2,20 m

LEGENDA ZNAČEK




VZOROVÝ ŘEZ V TRAVNATÉ PLOŠE

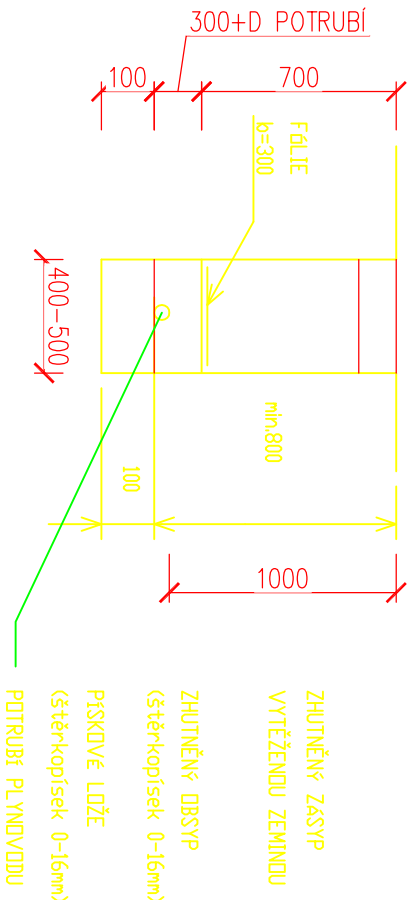

POZNÁMKA

DOKUMENTACE JE ZPRACOVÁNA VE STUPNI DOS (DOKUMENTACE PRO OHLAŠENÍ STAVBY). NEJEDNÁ SE O PROVÁDĚČÍ ČI REALIZAČNÍ DOKUMENTACI STAVBY. NA VÝKRESECH JE ZAKRESLENO SCHEMATICKY PŘEDPOKLADANÉ ŘEŠENÍ INSTALACÍ. PŘED VLASTNÍM PROVÁDĚNÍM MUSÍ DODAVATEL ZPRACOVAT REALIZAČNÍ DOKUMENTACI A NECHAT JI ODSOUHLASIT ZÁSTUPCI INVESTORA A PROJEKTANTOVI DOS.

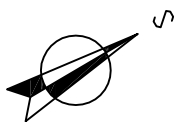

ZODP. PROJEKTANT	NAVRHL, VYPRACOVAL	KRESIL
IVANA ŠAFRÁNKOVÁ	ING. ZDENĚK KAŠKA	ING. ZDENĚK KAŠKA
KRAJ: PARDUBICKÝ	MÍSTO STAVBY: PARNÍK – ČESKÁ TŘEBOVÁ	
INVESTOR: ZDENĚK KAŠKA, ZAMOSTI 239, 560 02 ČESKÁ TŘEBOVÁ		
AKCE:		
NOVOSTAVBA RD PARNÍK		
TZB v RD na p.č. 237/10		
PLYNOVOD - PŮDORYS 1.PP		
ČÍS. SOUPRAVY	ČÍS. VÝKRESU	
	D.1.4.4.2	