


ŘEZ A - A'

M 1:100

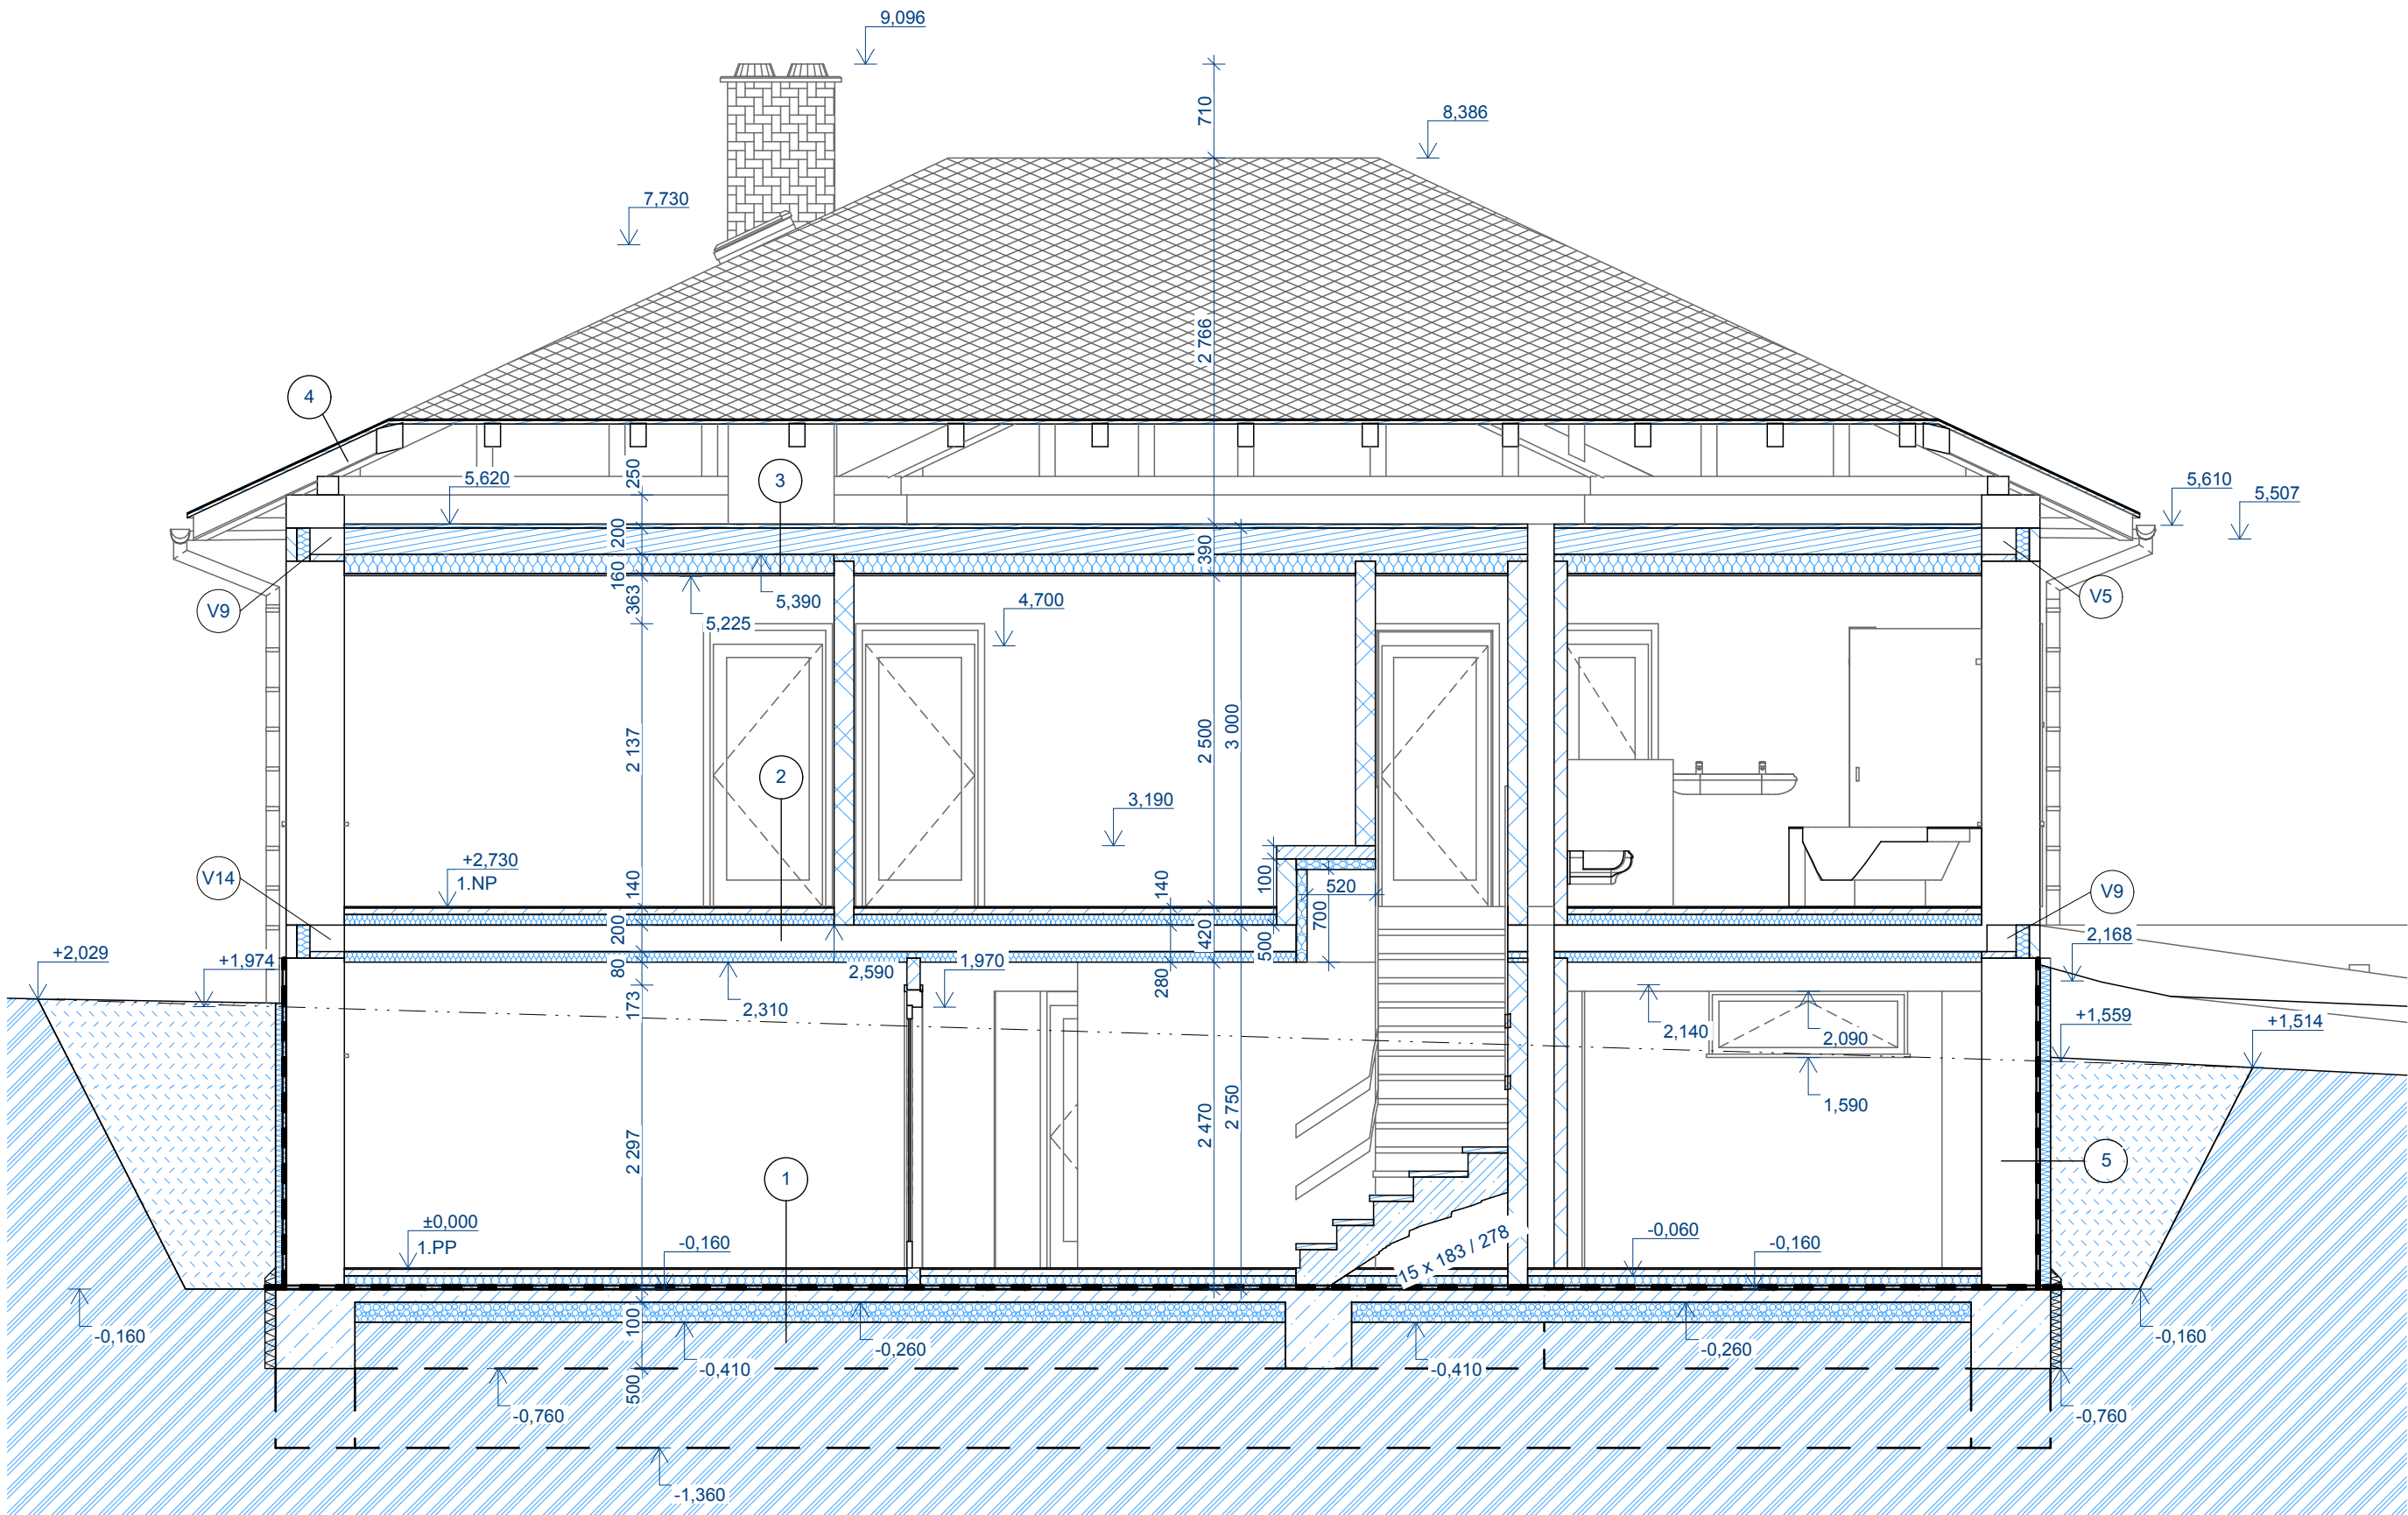

LEGENDA:

- LEGENDA:
- PŮVODNÍ ZEMINA
  - NASYPANÁ ZEMINA
  - PROSTÝ BETON C 16/20
  - ZDIVO Z TVÁRNIC HELUZ FAMILY 44 SB 440/247/249 NA LEPIDLO
  - ZDIVO Z TVÁRNIC HELUZ PLUS 25 BROUŠENÁ 250/375/249 NA LEPIDLO
  - ZDIVO Z TVÁRNIC HELUZ 14 BROUŠENÁ 140/497/249 NA LEPIDLO
  - ZDIVO Z TVÁRNIC HELUZ 8 BROUŠENÁ 80/372/249 NA LEPIDLO
  - HUTNĚNÝ ŠTĚRKOVÝ PODSYP TL. 150 mm
  - HYDROIZOLACE
  - POLYSTYREN ISOVER XPS tl. 80 mm

LEGENDA SKLADEB:

- 1 — PODLAHA tl. 10 mm  
BETONOVÁ MAZANINA C 16/20 tl. 50 mm  
LEPENKA A400H  
TEPELNÁ IZOLACE EPS 100Z tl. 100 mm  
HYDROIZOLACE - ASFALTOVÝ PÁS - Bitalbit AL S35  
PODKLADNÍ BETON C 20/25 XC2 tl. 100 mm  
HUTNĚNÝ ŠTĚRKOVÝ PODSYP TL. 150 mm - VYROVNÁNÍ PŮVODNÍ TERÉN
- 2 — PODLAHA tl. 10 mm  
BETONOVÁ MAZANINA C 16/20 tl. 50 mm  
LEPENKA A400H  
KROČEJOVÁ IZOLACE tl. 80 mm  
STROPNÍ PANELE SPIROLL tl. 200 mm  
TEPELNÁ IZOLACE EPS tl. 80 mm

- 3 — ZÁKLOP - OSB DESKY/PRKNA tl. 30 mm  
DŘEVĚNNÉ FOŠNY 50/200  
TEPELNÁ IZOLACE - ISOVER - DOMO COMFORT 10  
- MEZI FOŠNY tl. 100 mm  
- ISOVER - DOMO COMFORT 10 tl. 150 mm  
PAROTĚSNÁ FÓLIE  
SÁDROKARTONOVÝ PODHLED
- 4 — STŘEŠNÍ KRYTINA  
- ASFALTOVÝ ŠINDEL - BARVA: ODSTÍN ŠEDÉ  
- alt. VELKOFORMÁTOVÁ PLECHOVÁ KRYTINA  
- VZOR: STŘEŠNÍ TAŠKA  
PODSTŘEŠNÍ DIFUZNÍ FÓLIE  
BEDNĚNÍ Z PRKEN tl. 25 mm  
KROKEV 120/160 mm

- 5 — ZDIVO Z TVÁRNIC HELUZ FAMILY 44 SB tl. 440 mm  
HYDROIZOLACE - ASFALTOVÝ PÁS - BITALBIT AL S35  
ISOVER STYRODUR 3035 CS tl. 80 mm  
NOPOVÁ FÓLIE

±0,000 = = 392,800 m n. m  
Souřadný systém: JTSK  
Výškový systém: BpV

|                                      |                    |                                                                          |            |
|--------------------------------------|--------------------|--------------------------------------------------------------------------|------------|
| ZODP. PROJEKTANT                     | NAVRHL, VYPRACOVAL |                                                                          |            |
| IVANA ŠAFRÁNKOVÁ                     | Ing. Zdeněk Kaška  |                                                                          |            |
| MÍSTO STAVBY: Parník - Česká Třebová |                    | PAR.Č.: 237/10 k.ú. Parník - Č. Třebová                                  |            |
| INVESTOR                             |                    | Ing. Zdeněk Kaška                                                        |            |
|                                      |                    | Záměstí 239, 560 02 Česká Třebová<br>+420 603 509 978, z.kaska@seznam.cz |            |
| AKCE                                 |                    | DATUM                                                                    | 2/2014     |
| Novostavba Parník                    |                    | STUPEŇ                                                                   | DOS        |
|                                      |                    | Č. ZAKÁZKY                                                               | 01/2014    |
|                                      |                    | PARÉ                                                                     |            |
| VÝKRES                               |                    | MĚŘÍTKO                                                                  | Č. VÝKRESU |
| ŘEZ A - A'                           |                    | 1:50                                                                     | D.1.1.B.10 |

