


VYTÁPĚNÍ – PŮDORYS 1.PP

M1:100

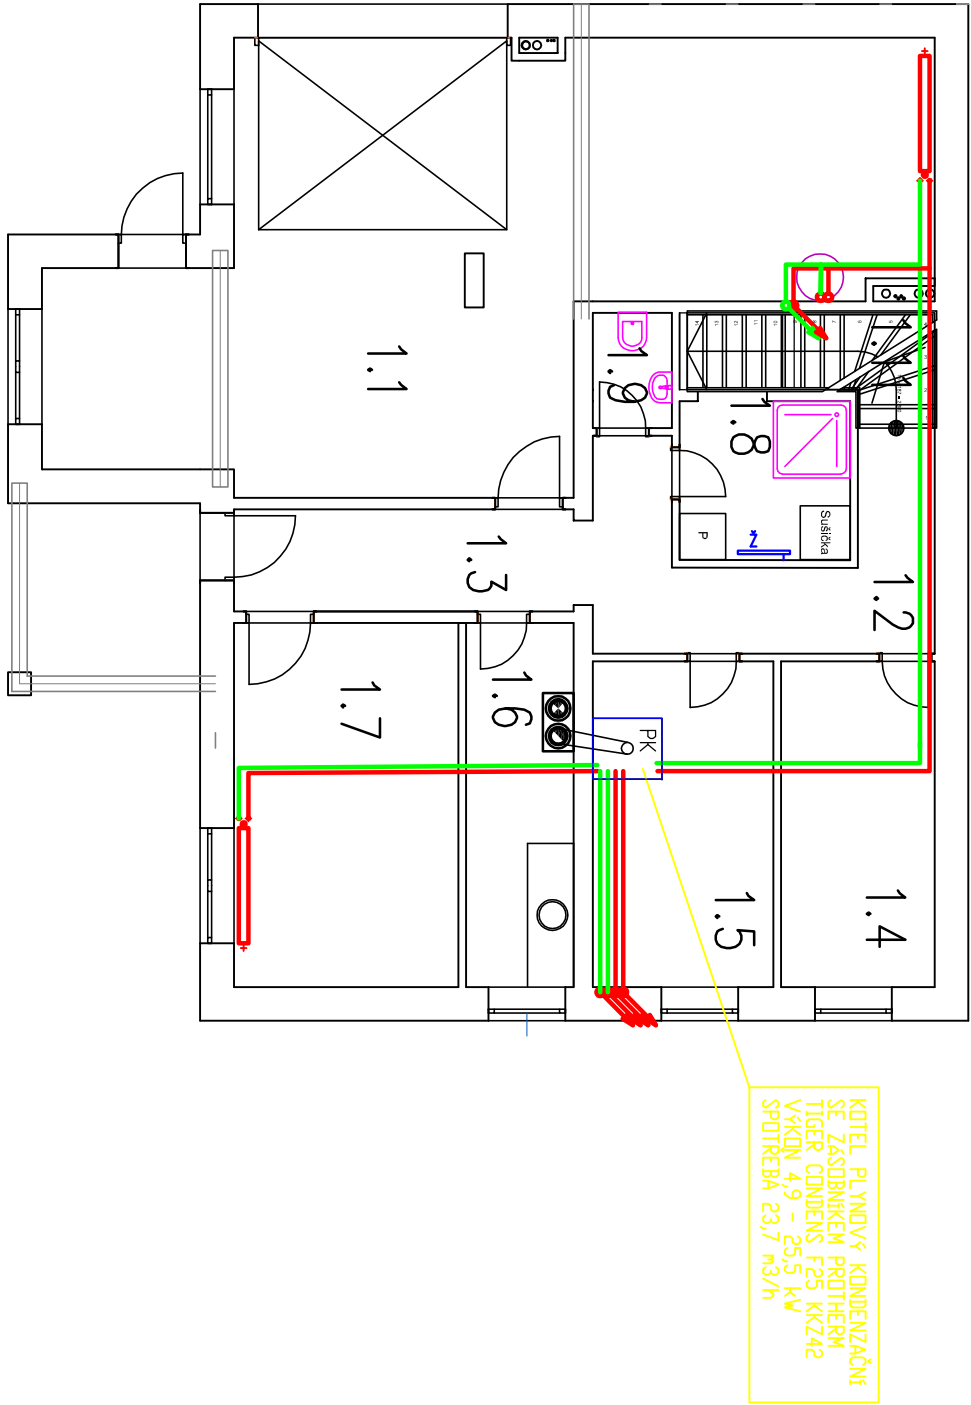

LEGENDA MÍSTNOSTÍ

OZN.	ÚČEL MÍSTNOSTI	PLOCHA (m ²)	POZNÁMKA
1.1	GARAŽ	49,11	
1.2	CHODBA	8,57	
1.3	CHODBA	6,39	
1.4	ŠPIŽ	8,50	
1.5	TECHNICKÁ MÍSTNOST	9,99	
1.6	KUCHYŇ	6,69	OBKLAD V. 0,8–1,6 m
1.7	PRACOVNA	13,87	
1.8	PRÁDELNA	6,12	OBKLAD DO V. 2,20 m
1.9	WC	1,54	OBKLAD DO V. 2,20 m

LEGENDA ZNAČEK

PK	PLYNOVÝ KONDENZAČNÍ KOTEL SE ZASOBNIKEM
	ELEKTRICKÝ TOPNÝ ŽEBŘÍKOVÝ RADIÁTOR
	MĚDNÉ POTRUBÍ S TEPLOU VODOU Z KOTLE, prům. 15 mm
	V RATNÉ MĚDNÉ POTRUBÍ KE KOTLI, prům. 15 mm
	4x STOUPACÍ MĚDNÉ POTRUBÍ S TEPLOU A VRATNOU VODOU, prům. 15 mm
	PLECHOVÉ DESKOVÉ RADIÁTORY KORADO RADIK

POZNÁMKA

DOKUMENTACE JE ZPRACOVÁNA VE STUPNI DOS (DOKUMENTACE PRO OHLÁŠENÍ STAVBY), NEJEDNÁ SE O PROVÁDĚCÍ ČI REALIZAČNÍ DOKUMENTACI STAVBY. NA VÝKRESECH JE ZAKRESLENO SCHEMATICKY PŘEDPOKLADANÉ ŘEŠENÍ INSTALACÍ. PŘED VLASTNÍM PROVÁDĚNÍM MUSÍ DODAVATEL ZPRACOVAT REALIZAČNÍ DOKUMENTACI A NECHAT JÍ ODSOUHLASIT ZASTUPCI INVESTORA A PROJEKTANTOVÍ DOS.



ZODP. PROJEKTANT		NAVRHL. VYPRACOVAL		KRESLIL					
IVANA ŠAFRANKOVÁ		ING. ZDENĚK KAŠKA		ING. ZDENĚK KAŠKA					
KRAJ: PARDUBICKÝ		MÍSTO STAVBY: PARNÍK – ČESKÁ TŘEBOVÁ							
INVESTOR: ZDENĚK KAŠKA, ZÁMOSTI 239, 560 02 ČESKÁ TŘEBOVÁ									
AKCE: NOVOSTAVBA RD PARNÍK TZB v RD na p.č. 237/10									
						DATUM		ÚNOR 2014	
						FORMÁT		A3	
						STUPEŇ P.D.		DOS	
						MĚŘÍTKO		1:100	
ČÍS. SOUPRAVY				ČÍS. VÝKRESU					
VYTÁPĚNÍ - PŮDORYS 1.PP									