


VYTÁPĚNÍ – SCHÉMA ZAPOJENÍ PODLA. TOPENÍ

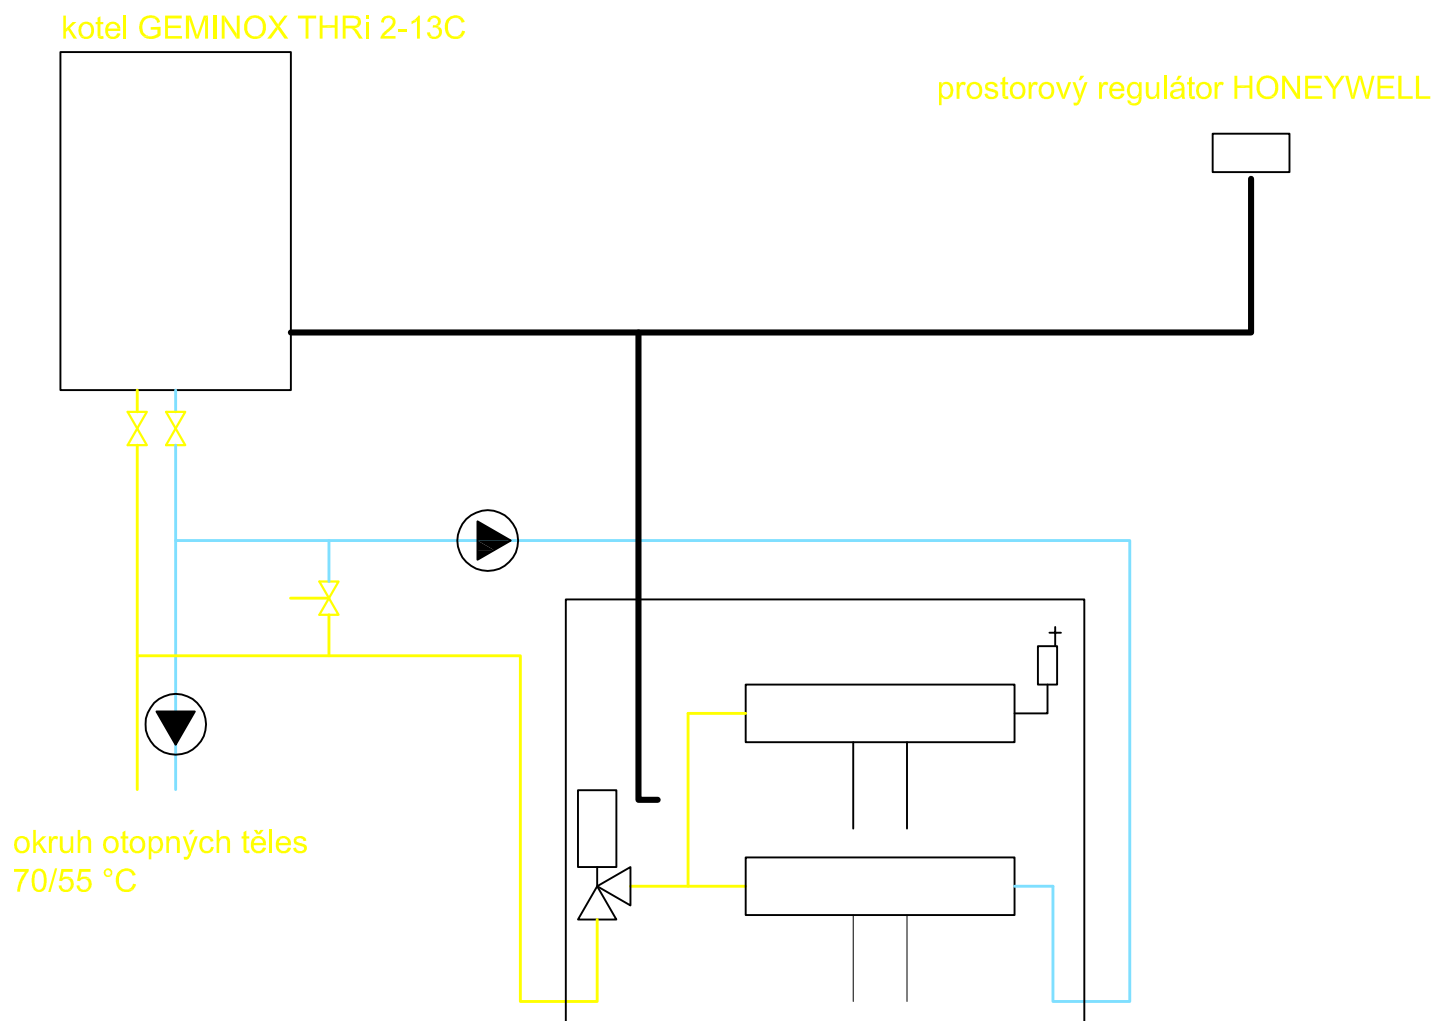

ZODP. PROJEKTANT	NAVRHL, VYPRACOVAL	KRESLIL		
IVANA ŠAFRÁNKOVÁ	ING. ZDENĚK KAŠKA	ING. ZDENĚK KAŠKA		
KRAJ: PARDUBICKÝ	MÍSTO STAVBY: PARNÍK – ČESKÁ TŘEBOVÁ			
INVESTOR: ZDENĚK KAŠKA, ZÁMOSTÍ 239, 560 02 ČESKÁ TŘEBOVÁ				
AKCE: NOVOSTAVBA RD PARNÍK TZB v RD na p.č. 237/10			DATUM	ÚNOR 2014
			FORMÁT	A3
			STUPEŇ P.D.	DOS
			MĚŘÍTKO	1:100
VYTÁPĚNÍ - schéma zapojení podla. vytápění			ČÍS. SOUPRAVY	ČÍS. VÝKRESU
				D.1.4.3.5