


ŘEZ B - B'

M 1:100

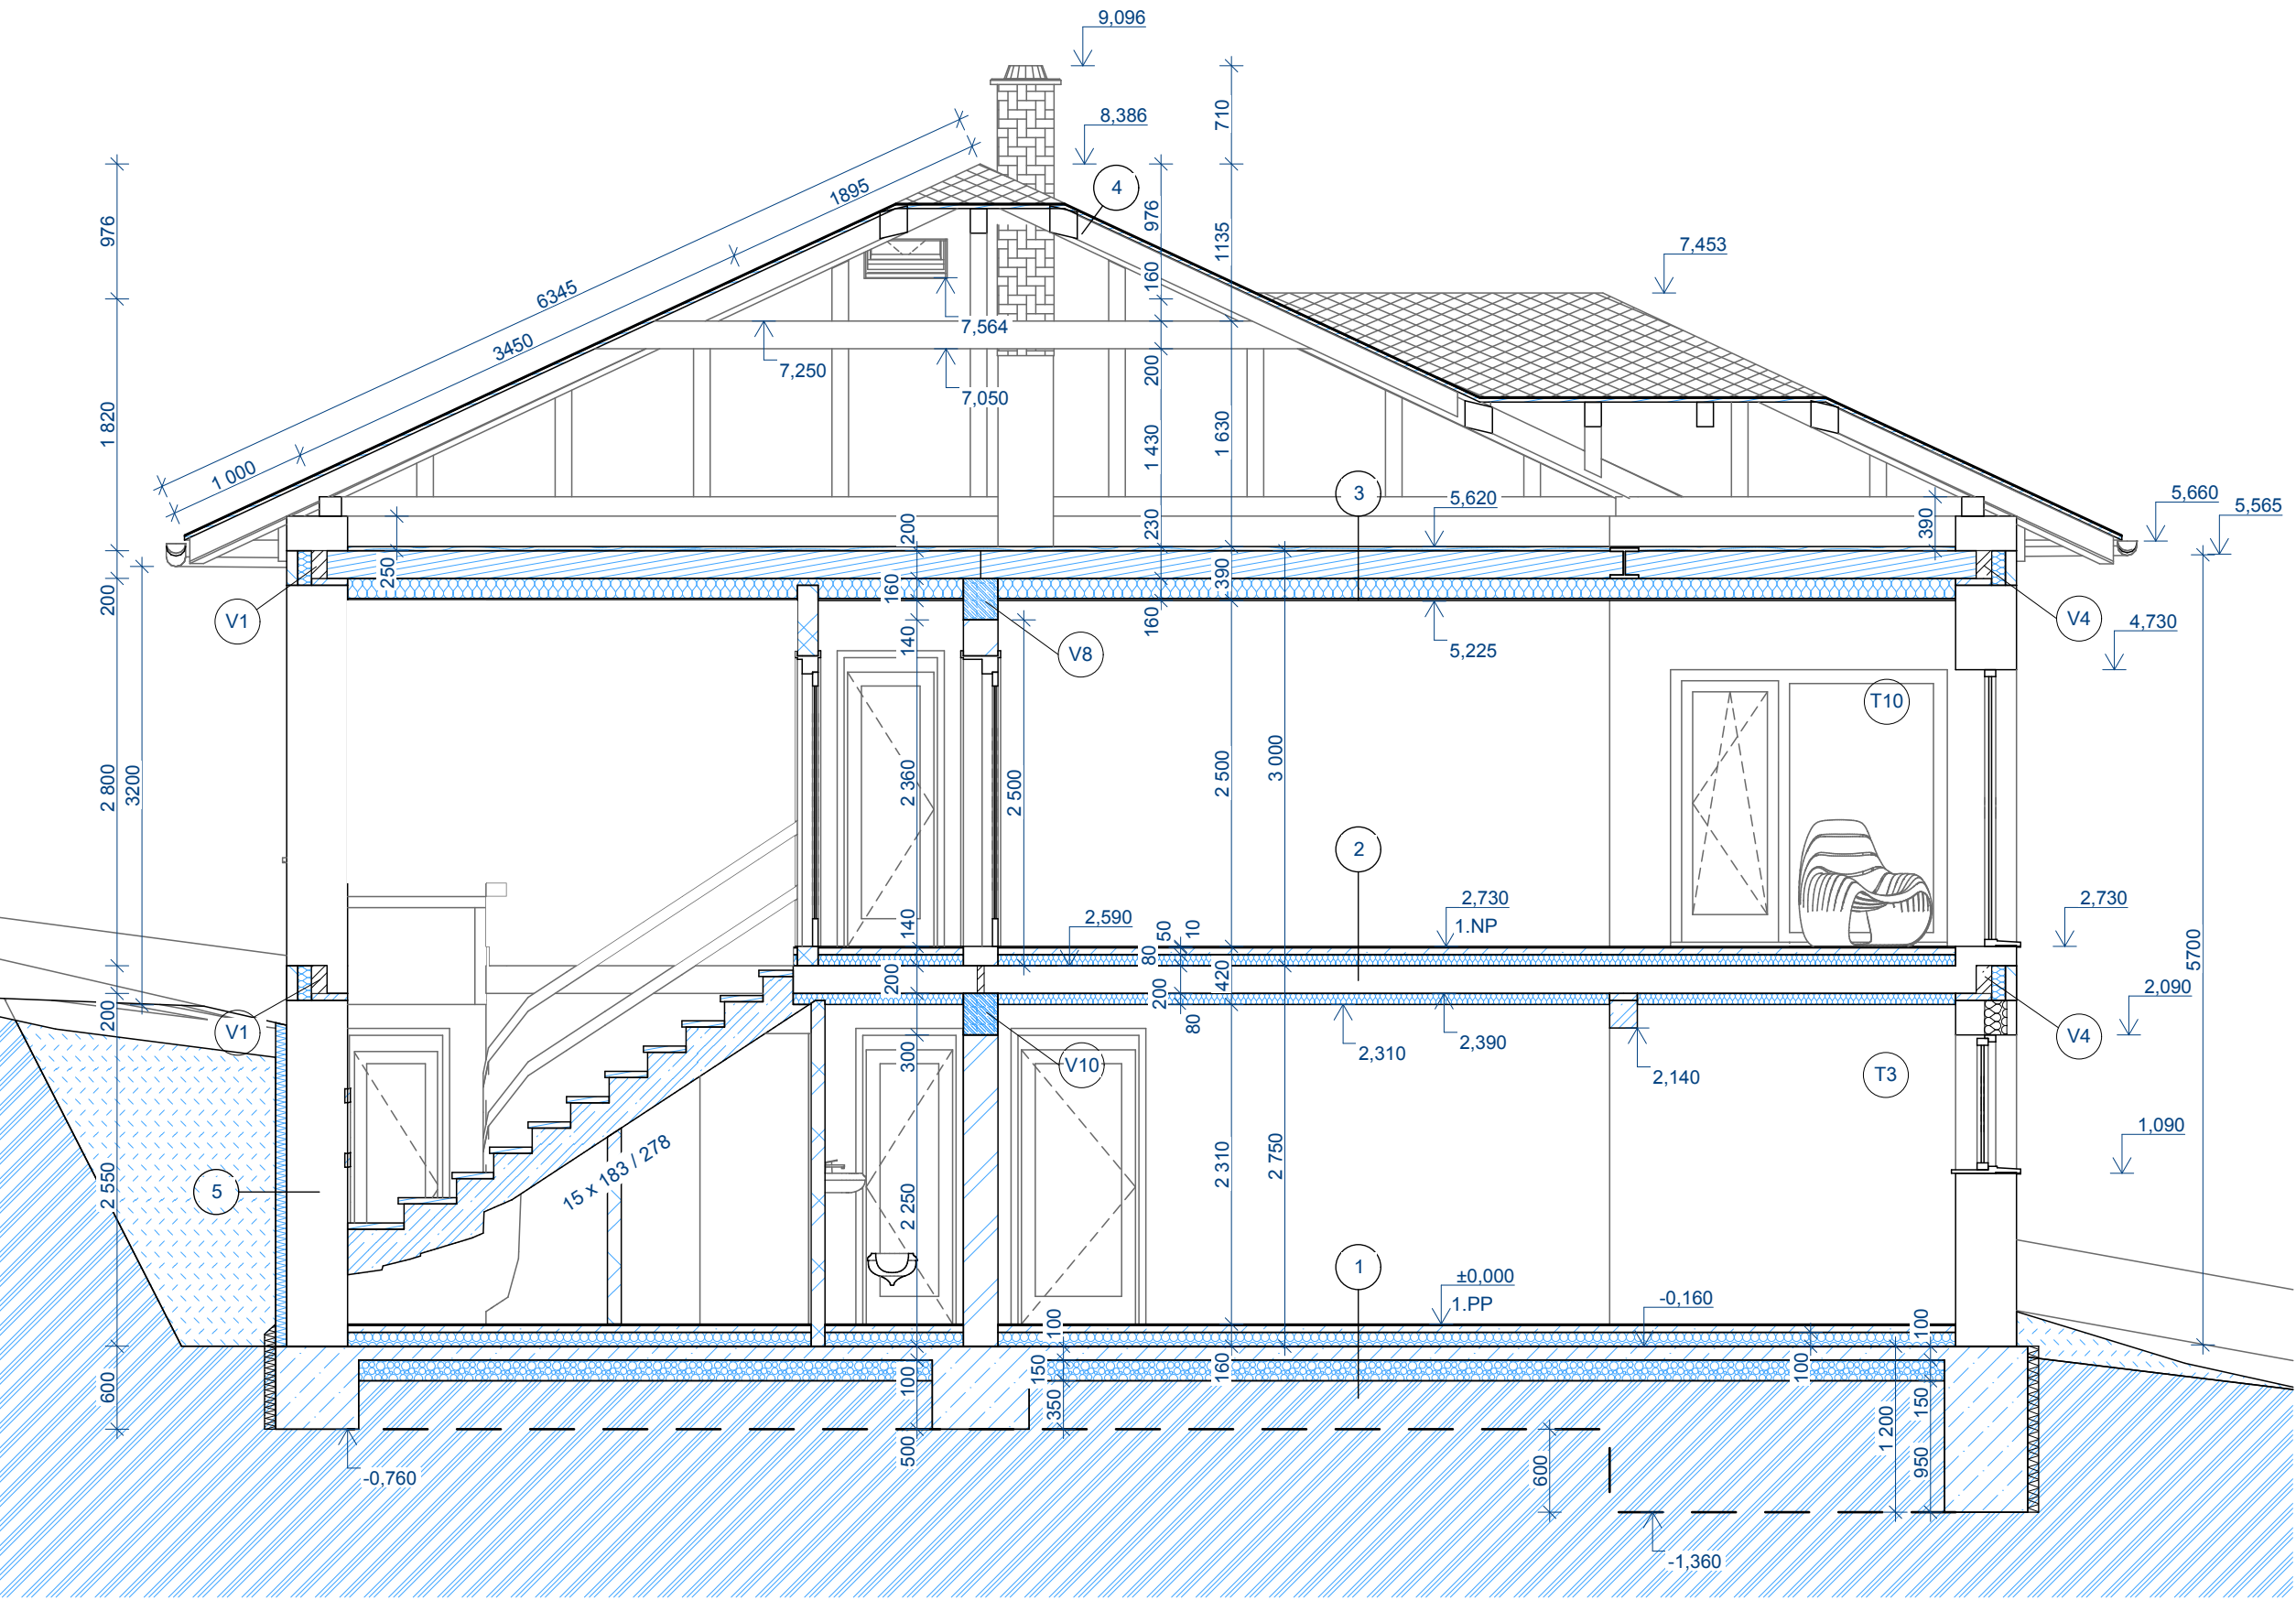

LEGENDA:

- PŮVODNÍ ZEMINA
- NASYPANÁ ZEMINA
- PROSTÝ BETON C 16/20
- ZDIVO Z TVÁRNIC HELUZ FAMILY 44 SB
440/247/249
NA LEPIDLO
- ZDIVO Z TVÁRNIC HELUZ PLUS 25 BROUŠENÁ
250/375/249
NA LEPIDLO
- ZDIVO Z TVÁRNIC HELUZ 14 BROUŠENÁ
140/497/249
NA LEPIDLO
- ZDIVO Z TVÁRNIC HELUZ 8 BROUŠENÁ
80/372/249
NA LEPIDLO
- HUTNĚNÝ ŠTĚRKOVÝ PODSYP TL. 150 mm
- HYDROIZOLACE
- POLYSTYREN ISOVER XPS tl. 80 mm

LEGENDA SKLADEB:

1. PODLAHA tl. 10 mm
BETONOVÁ MAZANINA C 16/20 tl. 50 mm
LEPENKA A400H
TEPELNÁ IZOLACE EPS 100Z tl. 100 mm
HYDROIZOLACE - ASFALTOVÝ PÁS - Bitalbit AL S35
PODKLADNÍ BETON C 20/25 XC2 tl. 100 mm
HUTNĚNÝ ŠTĚRKOVÝ PODSYP TL. 150 mm - VYROVNÁNÍ
PŮVODNÍ TERÉN
2. PODLAHA tl. 10 mm
BETONOVÁ MAZANINA C 16/20 tl. 50 mm
LEPENKA A400H
KROČEJOVÁ IZOLACE tl. 80 mm
STROPNÍ PANELE SPIROLL tl. 200 mm
TEPELNÁ IZOLACE EPS tl. 80 mm

3. ZÁKLOP - OSB DESKY/PRKNA tl. 30 mm
DŘEVĚNNÉ FOŠNY 50/200
TEPELNÁ IZOLACE - ISOVER - DOMO COMFORT 10
- MEZI FOŠNY tl. 100 mm
- ISOVER - DOMO COMFORT 10 tl. 150 mm
PAROTĚSNÁ FÓLIE
SÁDROKARTONOVÝ PODHLED
4. STŘEŠNÍ KRYTINA
- ASFALTOVÝ ŠINDEL - BARVA: ODSTÍN ŠEDÉ
- alt. VELKOFORMÁTOVÁ PLECHOVÁ KRYTINA
- VZOR: STŘEŠNÍ TAŠKA
PODSTŘEŠNÍ DIFUZNÍ FÓLIE
BEDNĚNÍ Z PRKEN tl. 25 mm
KROKEV 120/160 mm

5. ZDIVO Z TVÁRNIC HELUZ FAMILY 44 SB tl. 440 mm
HYDROIZOLACE - ASFALTOVÝ PÁS - BITALBIT AL S35
ISOVER STYRODUR 3035 CS tl. 80 mm
NOPOVÁ FÓLIE

±0,000 = 392,800 m n. m
Souřadný systém: JTSK
Výškový systém: BpV

ZODP. PROJEKTANT	NAVRHL, VYPRACOVAL		
IVANA ŠAFRÁNKOVÁ	Ing. Zdeněk Kaška		
MÍSTO STAVBY: Parník - Česká Třebová		PAR.Č.: 237/10 k.ú. Parník - Č. Třebová	
INVESTOR		Ing. Zdeněk Kaška	
		Záměstí 239, 560 02 Česká Třebová +420 603 509 978, z.kaska@seznam.cz	
AKCE		DATUM	2/2014
Novostavba Parník		STUPEŇ	DOS
		Č. ZAKÁZKY	01/2014
		PARÉ	
VÝKRES		MĚŘÍTKO	Č. VÝKRESU
ŘEZ B - B'		1:50	D.1.1.B.11