


KANALIZACE – ZÁKLADY

M1:100

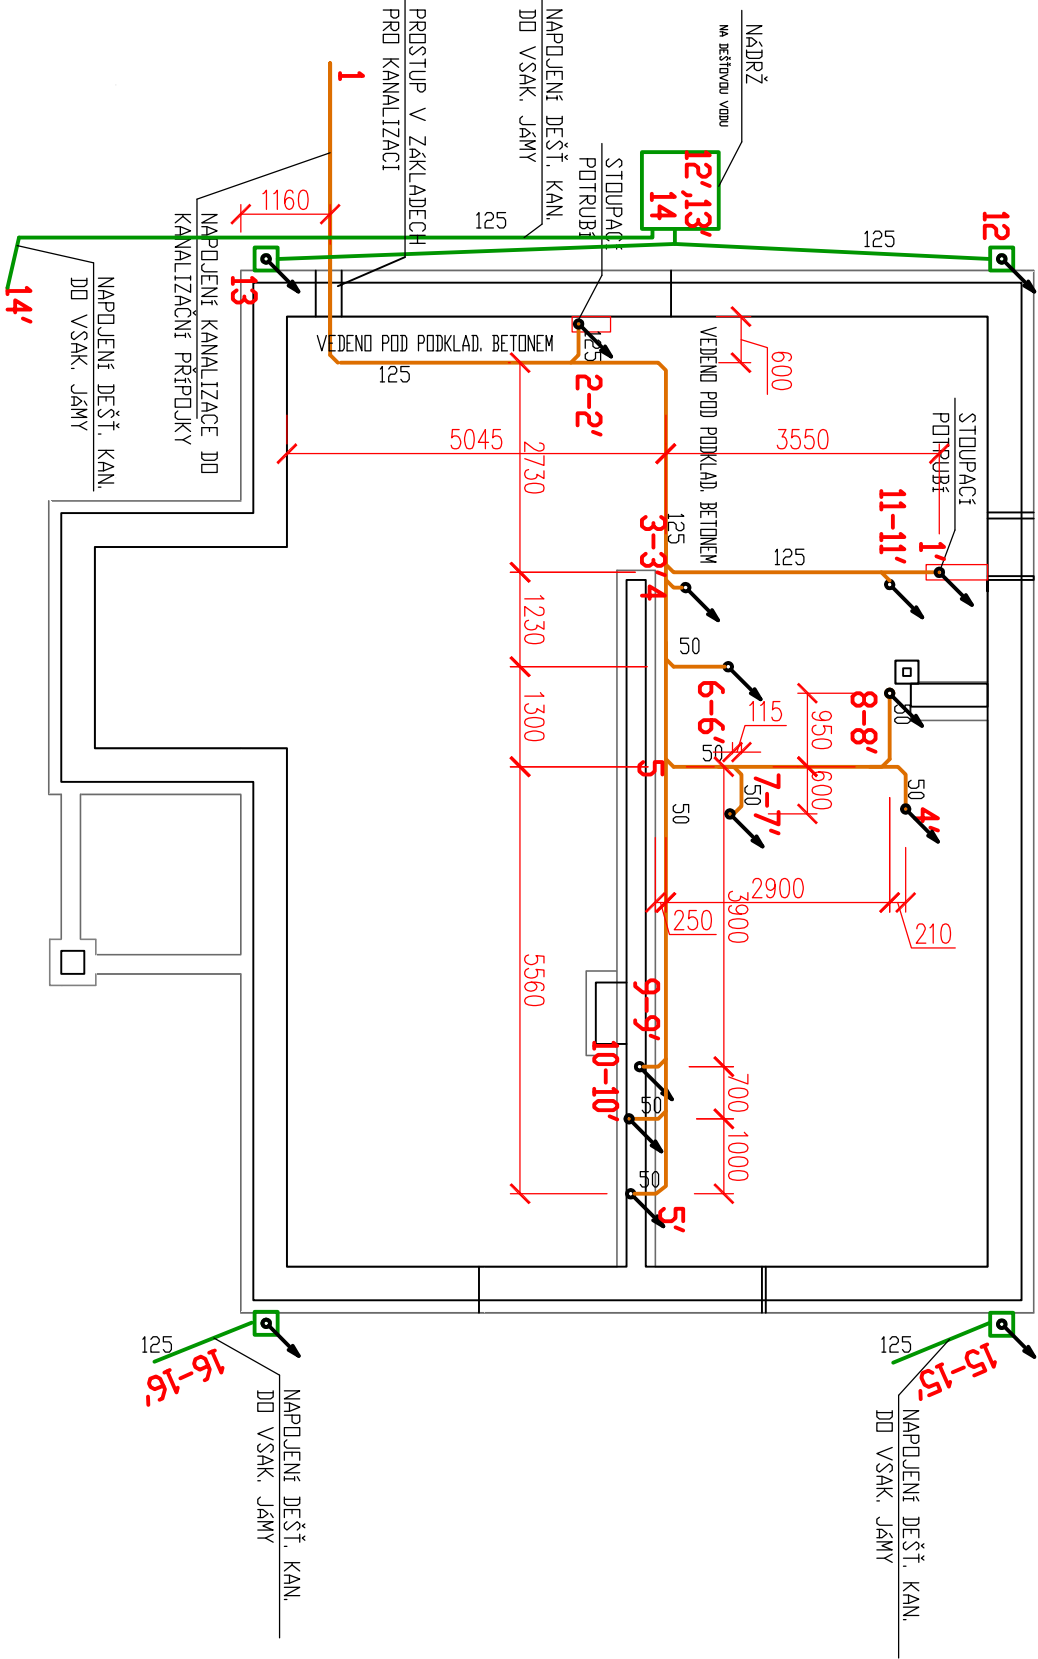


LEGENDA VĚTVÍ KANALIZACE:

- 1-1' HLAVNÍ VĚTEV LEŽATÉHO A STOUPACÍHO POTRUBÍ SPLAŠKOVÉ KANAL., prům. 125 a 100 mm
- 2-2' VEDLEJŠÍ VĚTEV LEŽATÉHO A STOUPACÍHO POTRUBÍ SPLAŠKOVÉ KANAL., prům. 125 a 100 mm
- 3-3' PŘIPOJOVACÍ POTRUBÍ OD WC, prům. 100 mm
- 4-4' PŘIPOJOVACÍ POTRUBÍ OD PRAČKY/SUŠIČKY, prům. 50
- 5-5' PŘIPOJOVACÍ POTRUBÍ OD DŘEZU, prům. 50 mm
- 6-6' PŘIPOJOVACÍ POTRUBÍ OD UMÝVADLA, prům. 50 mm
- 7-7' PŘIPOJOVACÍ POTRUBÍ OD PRAČKY/SUŠIČKY, prům. 50 mm
- 8-8' PŘIPOJOVACÍ POTRUBÍ OD SPRCHY, prům. 50 mm
- 9-9' PŘIPOJOVACÍ POTRUBÍ OD PLYNOVÉHO KOTLE (KONDENZÁT), prům. 40 mm
- 10-10' PŘIPOJOVACÍ POTRUBÍ OD MYČKY, prům. 50 mm
- 11-11' PŘIPOJOVACÍ POTRUBÍ OD BOJLERU (tzv. PŘEPAD), prům. 40 mm
- 12-12' AŽ 16-16' LEŽATÁ VĚTEV DEŠŤOVÉ KANALIZACE, prům. 125 mm

- ### LEGENDA ZNAČEK
- SPLAŠKOVÁ KANALIZACE
 - ZARIŽOVACÍ PŘEDMĚTY
 - DEŠŤOVÁ KANALIZACE

KANALIZACE – VZOROVÉ ULOŽENÍ POTRUBÍ

M 1:50

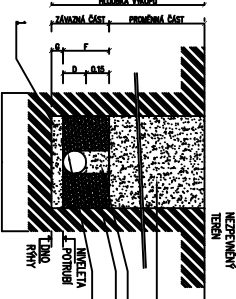


- ### LEGENDA
- 1 PÍSKOVÉ LOŽE POD POTRUBÍM
 - 2 HUTNĚNÝ OBSYP POTRUBÍ ŠTĚRKOPÍSKEM ZRNA MAX 20 mm, HUTNĚNÝ PO 15 cm
 - 3 NEHUTNĚNÁ ČÁST OBSYPU
 - 4 ZÁSYP
 - 5 TROUBY PVC

PRO DN 150 => F = 460 mm, G = 150 mm

POZNÁMKA

DOKUMENTACE JE ZPRACOVÁNA VE STUPNI DOS (DOKUMENTACE PRO OHLÁŠENÍ STAVBY), NEJEDNÁ SE O PROVÁDĚCÍ ČI REALIZAČNÍ DOKUMENTACI STAVBY. NA VÝKRESECH JE ZAKRESLENO SCHEMATICKY PŘEDPOKLADANÉ ŘEŠENÍ INSTALACÍ. PŘED VLASTNÍM PROVÁDĚNÍM MUSÍ DODAVATEL ZPRACOVAT REALIZAČNÍ DOKUMENTACI A NECHAT JI ODSOUHLASIT ZÁSTUPCI INVESTORA A PROJEKTANTOVI DOS.

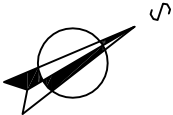

ZODP. PROJEKTANT	NAVRHL, VYPRACOVAL	KRESLIL	
IVANA ŠAFRANKOVÁ	ING. ZDENĚK KAŠKA	ING. ZDENĚK KAŠKA	
KRAJ: PARDUBICKÝ	MÍSTO STAVBY: PARNÍK – ČESKÁ TŘEBOVÁ		
INVESTOR: ZDENĚK KAŠKA, ZAMOSTI 239, 560 02 ČESKÁ TŘEBOVÁ			
AKCE: NOVOSTAVBA RD PARNÍK TZB v RD na p.č. 237/10			
DATUM		ÚNOR 2014	
FORMÁT		A3	
STUPEŇ P.D.		DOS	
MĚŘÍTKO		1:100	
ČÍS. SOUPRAVY		ČÍS. VYKRESU	
KANALIZACE - ZÁKLADY			