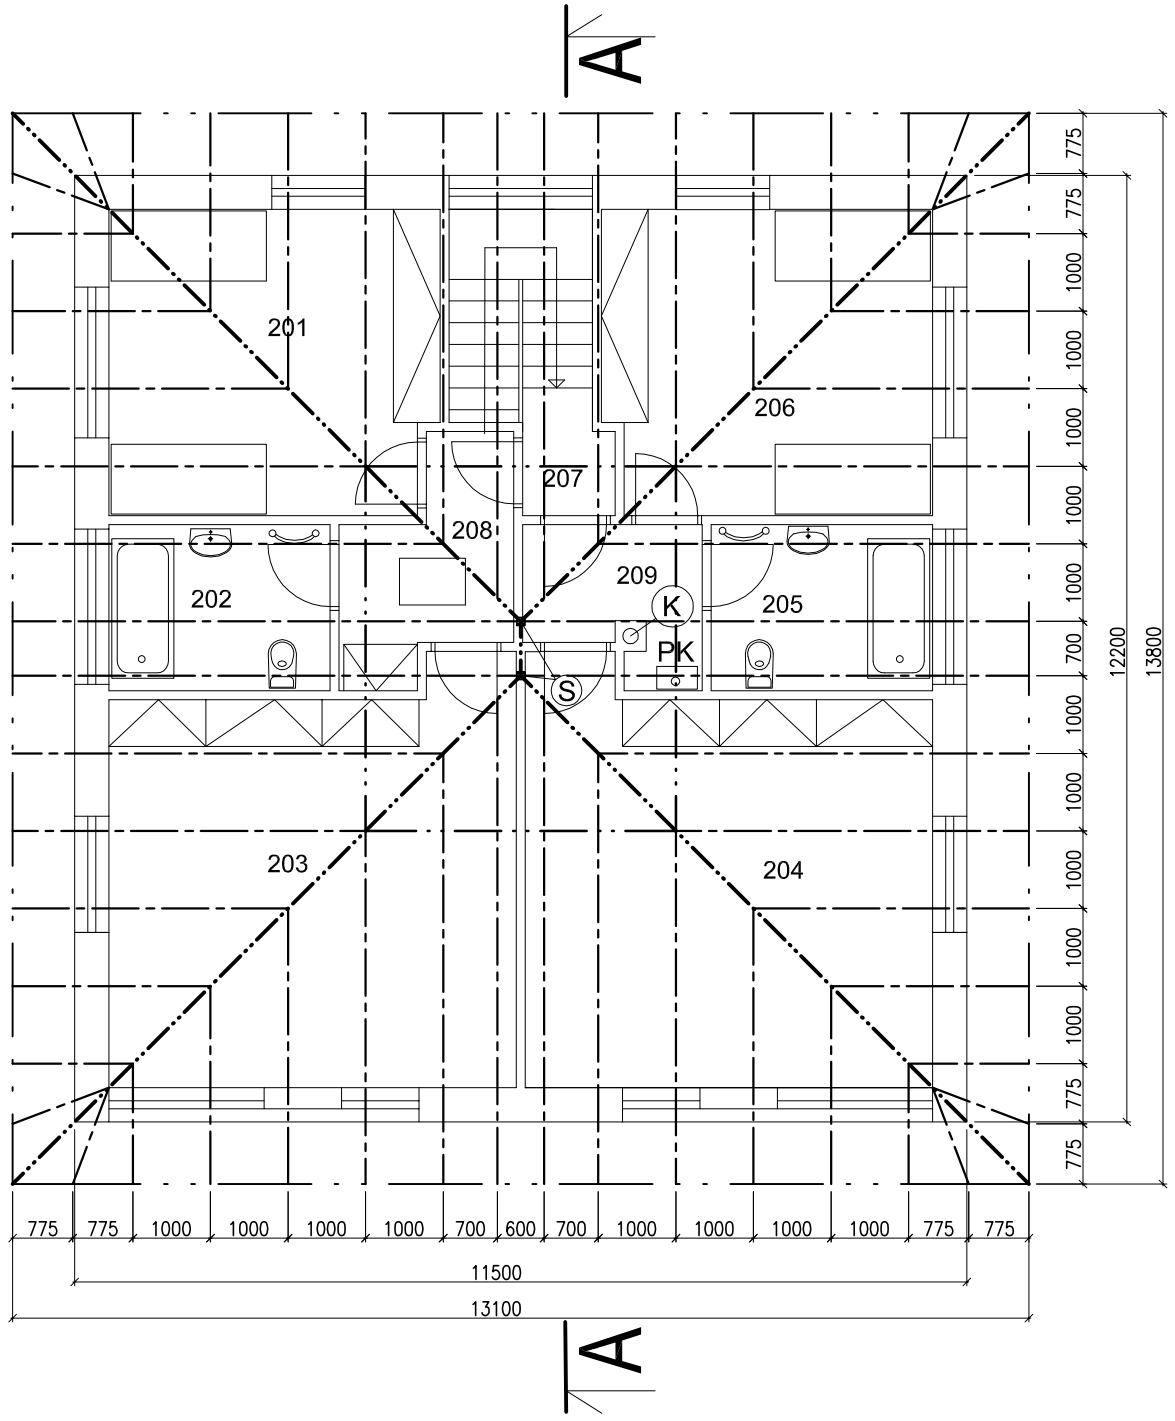

OCELOVÝ NÁROŽNÍ PROFIL 2xU DO KRABICE

PODPŮRNÝ OCELOVÝ RÁM

KROKVE 120/180

Ⓚ KOMÍN, PRŮMĚR PRŮDUCHU 200 mm

Ⓢ OCELOVÝ SLOUPEK

POZNÁMKA:

PRVKY STATIKY JE NUTNO NAVRHNOUT A POSOUDIT V RÁMCI REALIZACE A DODÁVKY KROVU

OCELOVÝ RÁM PŘIKOTVIT K VĚNCI
VĚNEC KOTVIT TÁHLY V NÁROŽÍCH KE STROPU PŘÍZEMÍ

DŘEVĚNÉ PRVKY BUDOU OŠETŘENY PREVENTIVNÍM NÁTĚREM PROTIPŮSOBENÍ BIOTICKÝCH ŠKŮDCŮ (např. POVRCHOVÁ IMPREGNACE 15% VODNÍM ROZTOKEM BOCHEMIT QB).

DŘEVĚNÁ KONSTRUKCE KROVU BUDE PROVEDENA DLE ČSN 73 2810 / DŘEVĚNÉ STAVEBNÍ KONSTRUKCE - PROVÁDĚNÍ / A DOTČENÝCH NOREM V NÍ CITOVANÝCH

PRO REALIZACI JE NUTNÝ PODROBNÝ NÁVRH KONSTRUKCE, KTERÝ VYHOTOVÍ PROVÁDĚCÍ FIRMA

PROJEKTOVÁ DOKUMENTACE

NOVOSTAVBA RD

k.ú. Kozly u Tišic, parc.č. 698/8, č.st. 233

Tůma Milan, Janovská 399, Měcholupy, 109 00 Praha
Tůmová Stanislava, Cihlářská 470/25, Prosek, 190 00 Praha

KONSTRUKCE STŘECHY

zak.číslo:	datum:	kreslil:	č.výkresu:
145-13	03/2013	Ing. SPURNÝ Martin	F - 05
	měřítko: 1:100	schválil: Ing. SPURNÝ Martin	

atelier free
atelier free 69 s.r.o. - projekce
Palackého 138, 276 01 Mělník
(+420) 317 070 069, (+420) 603 869 210
atelier@free69.cz