


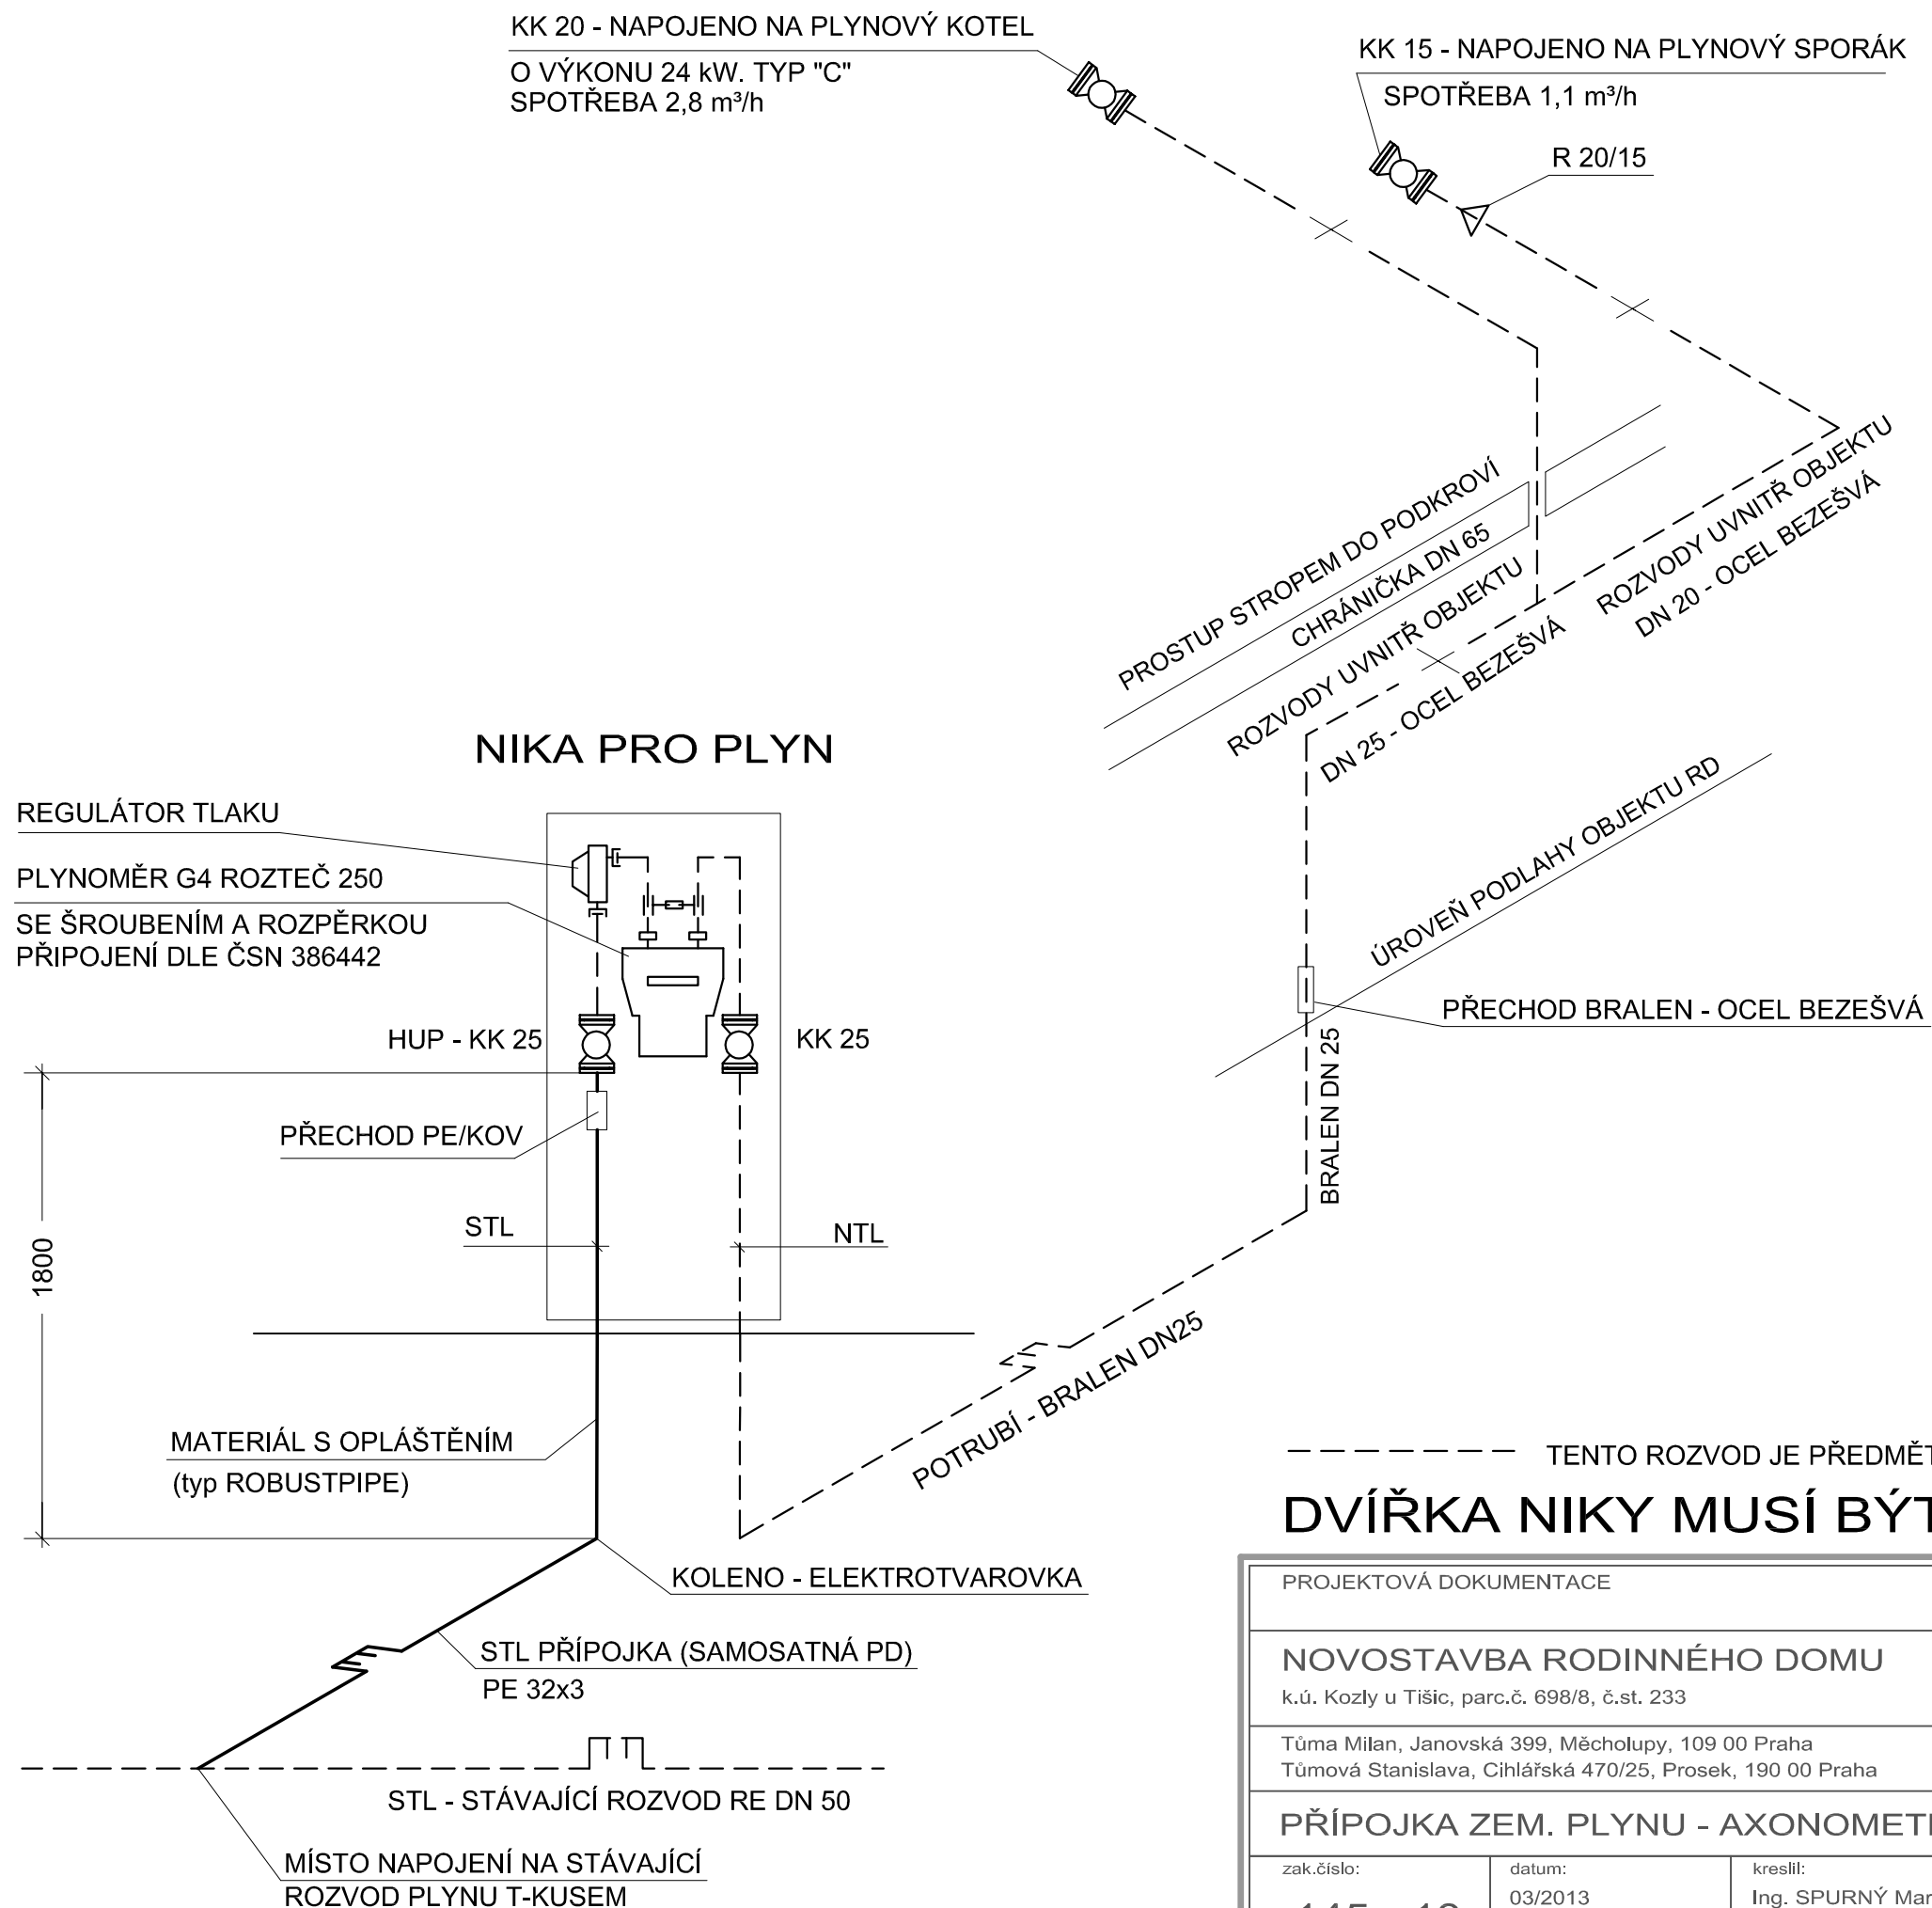

PROJEKTOVÁ DOKUMENTACE

NOVOSTAVBA RODINNÉHO DOMU

k.ú. Kozly u Tišic, parc.č. 698/8, č.st. 233

Tůma Milan, Janovská 399, Měcholupy, 109 00 Praha

Tůmová Stanislava, Cihlářská 470/25, Prosek, 190 00 Praha

PŘÍPOJKA ZEM. PLYNU - AXONOMETR. SCHEMA

zak.číslo:

145 - 13

datum:

03/2013

měřítko:

1:100

kreslil:

Ing. SPURNÝ Martin

schválil:

Ing. SPURNÝ Martin

č.výkresu:

PP - 05

**atelier
free**
atelier free 69 s.r.o. - projekce

Palackého 138, 276 01 Mělník
(+420) 315 602 550, (+420) 603 869 210
atelier@free69.cz