



ULOŽENÍ POTRUBÍ VE ZPEVNĚNÝCH PLOCHÁCH

ŘEZ A-A

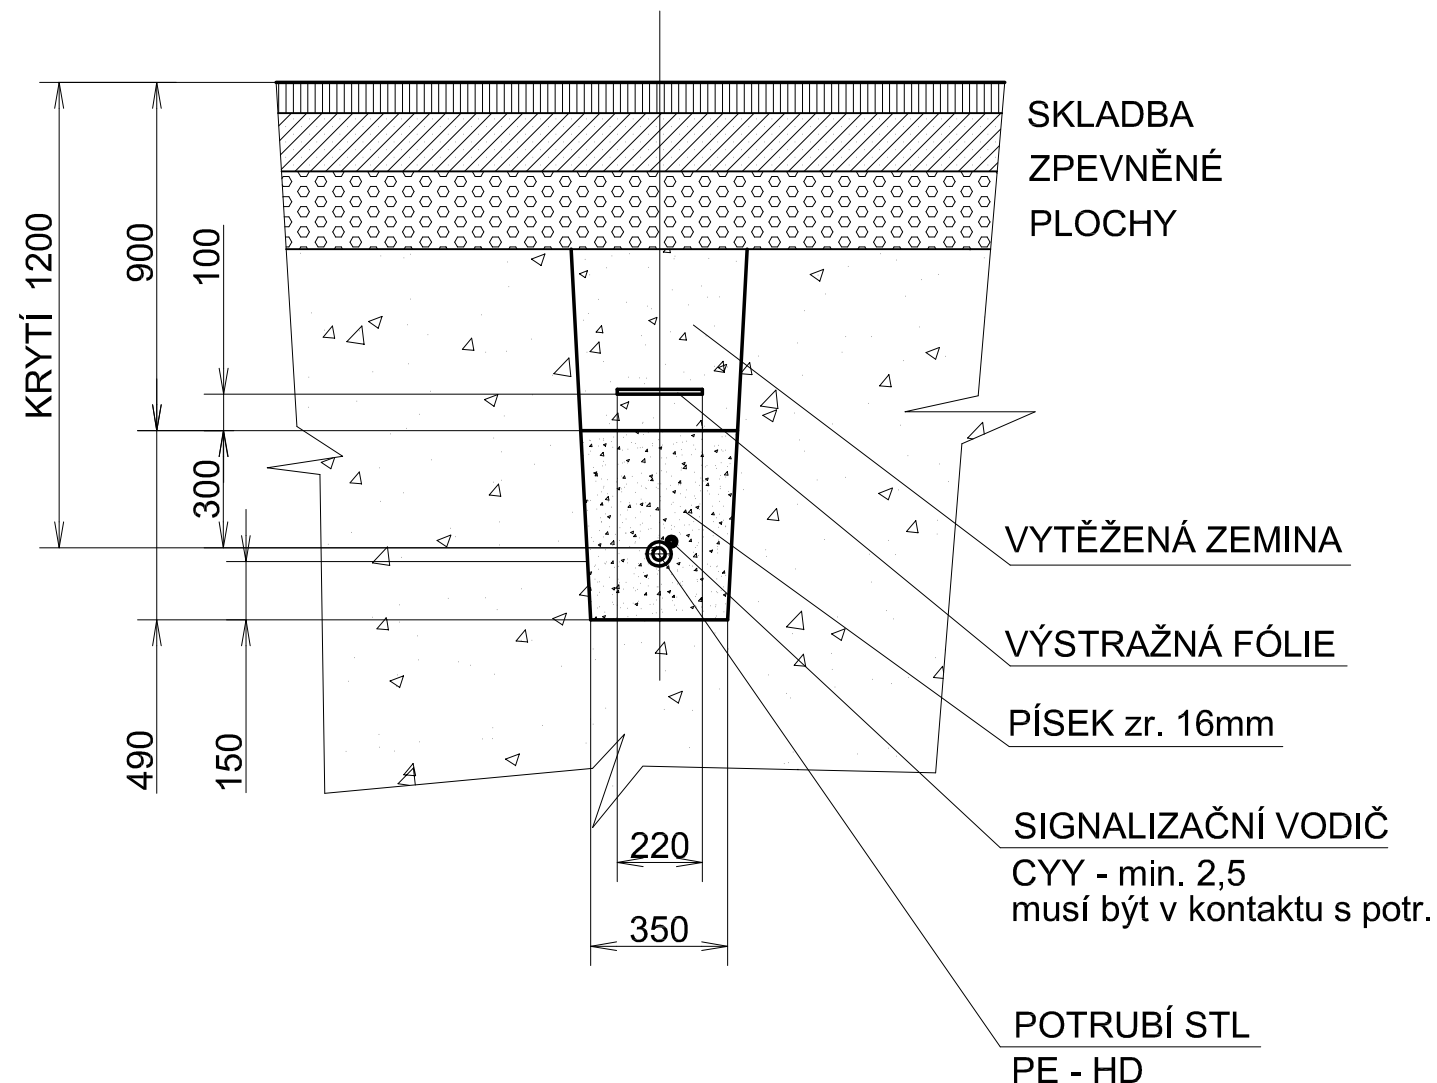

ULOŽENÍ POTRUBÍ V ROSTLÉM TERÉNU

ŘEZ A-A

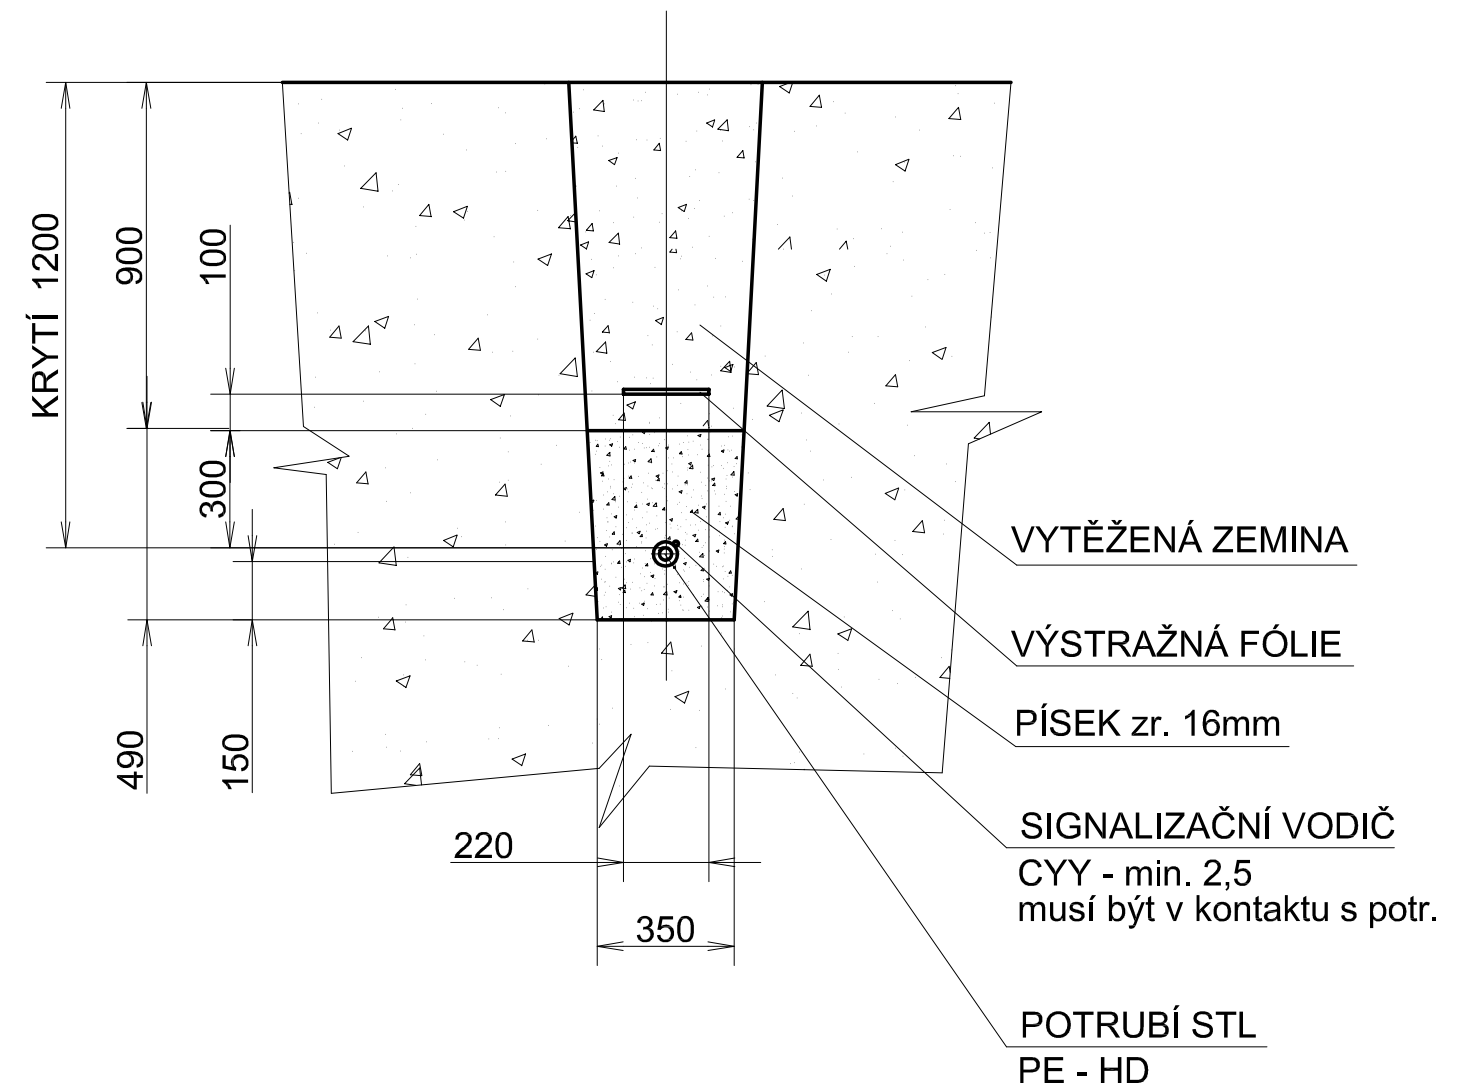

PŘED ZAHÁJENÍM VÝKOPOVÝCH PRACÍ MUSÍ BÝT JEDNOTLIVÉ STÁVAJÍCÍ SÍTĚ VYTÝČENY SPRÁVCI TĚCHTO SÍTÍ
PŘI REAL. JE NUTNO DORŽET NORMU ČSN 736005 - PROSTOROVÉ USPOŘÁDÁNÍ SÍTÍ
V PŘÍPADĚ KŘÍŽENÍ PLYNOVODU S ELEKTROKABELEM BUDE POLOŽENO
POTRUBÍ PLYNU 500 mm OD KABELU a odděleno betonovou deskou tl. min. 30mm s přesahem 500mm na obě strany (eventuelně zalít kabel asfaltem do betonového korýtku s dodržáním přesahových rozměrů)
V PŘÍPADĚ KŘÍŽENÍ S KANALIZACÍ BUDE POLOŽENO
POTRUBÍ PLYNU V CHRÁNICIČCE - přesahující 1m na obě strany křížení od jejich povrchu
Od povrchů jednotlivých vedení a chráničky musí být dodržena min. vzdálenost 300mm

PROJEKTOVÁ DOKUMENTACE

NOVOSTAVBA RODINNÉHO DOMU

k.ú. Kozly u Tišic, parc.č. 698/8, č.st. 233

Tůma Milan, Janovská 399, Měcholupy, 109 00 Praha

Tůmová Stanislava, Cihlářská 470/25, Prosek, 190 00 Praha

PŘÍPOJKA ZEM. PLYNU - ULOŽENÍ POTRUBÍ

zak.číslo:

145 -13

datum:

03/2013

měřítko:

1:20

kreslil:

Ing. SPURNÝ Martin

schválil:

Ing. SPURNÝ Martin

č.výkresu:

PP - 04

atelier free

atelier free 69 s.r.o. - projekce

Palackého 138, 276 01 Mělník
(+420) 315 602 550, (+420) 603 869 210
atelier@free69.cz