


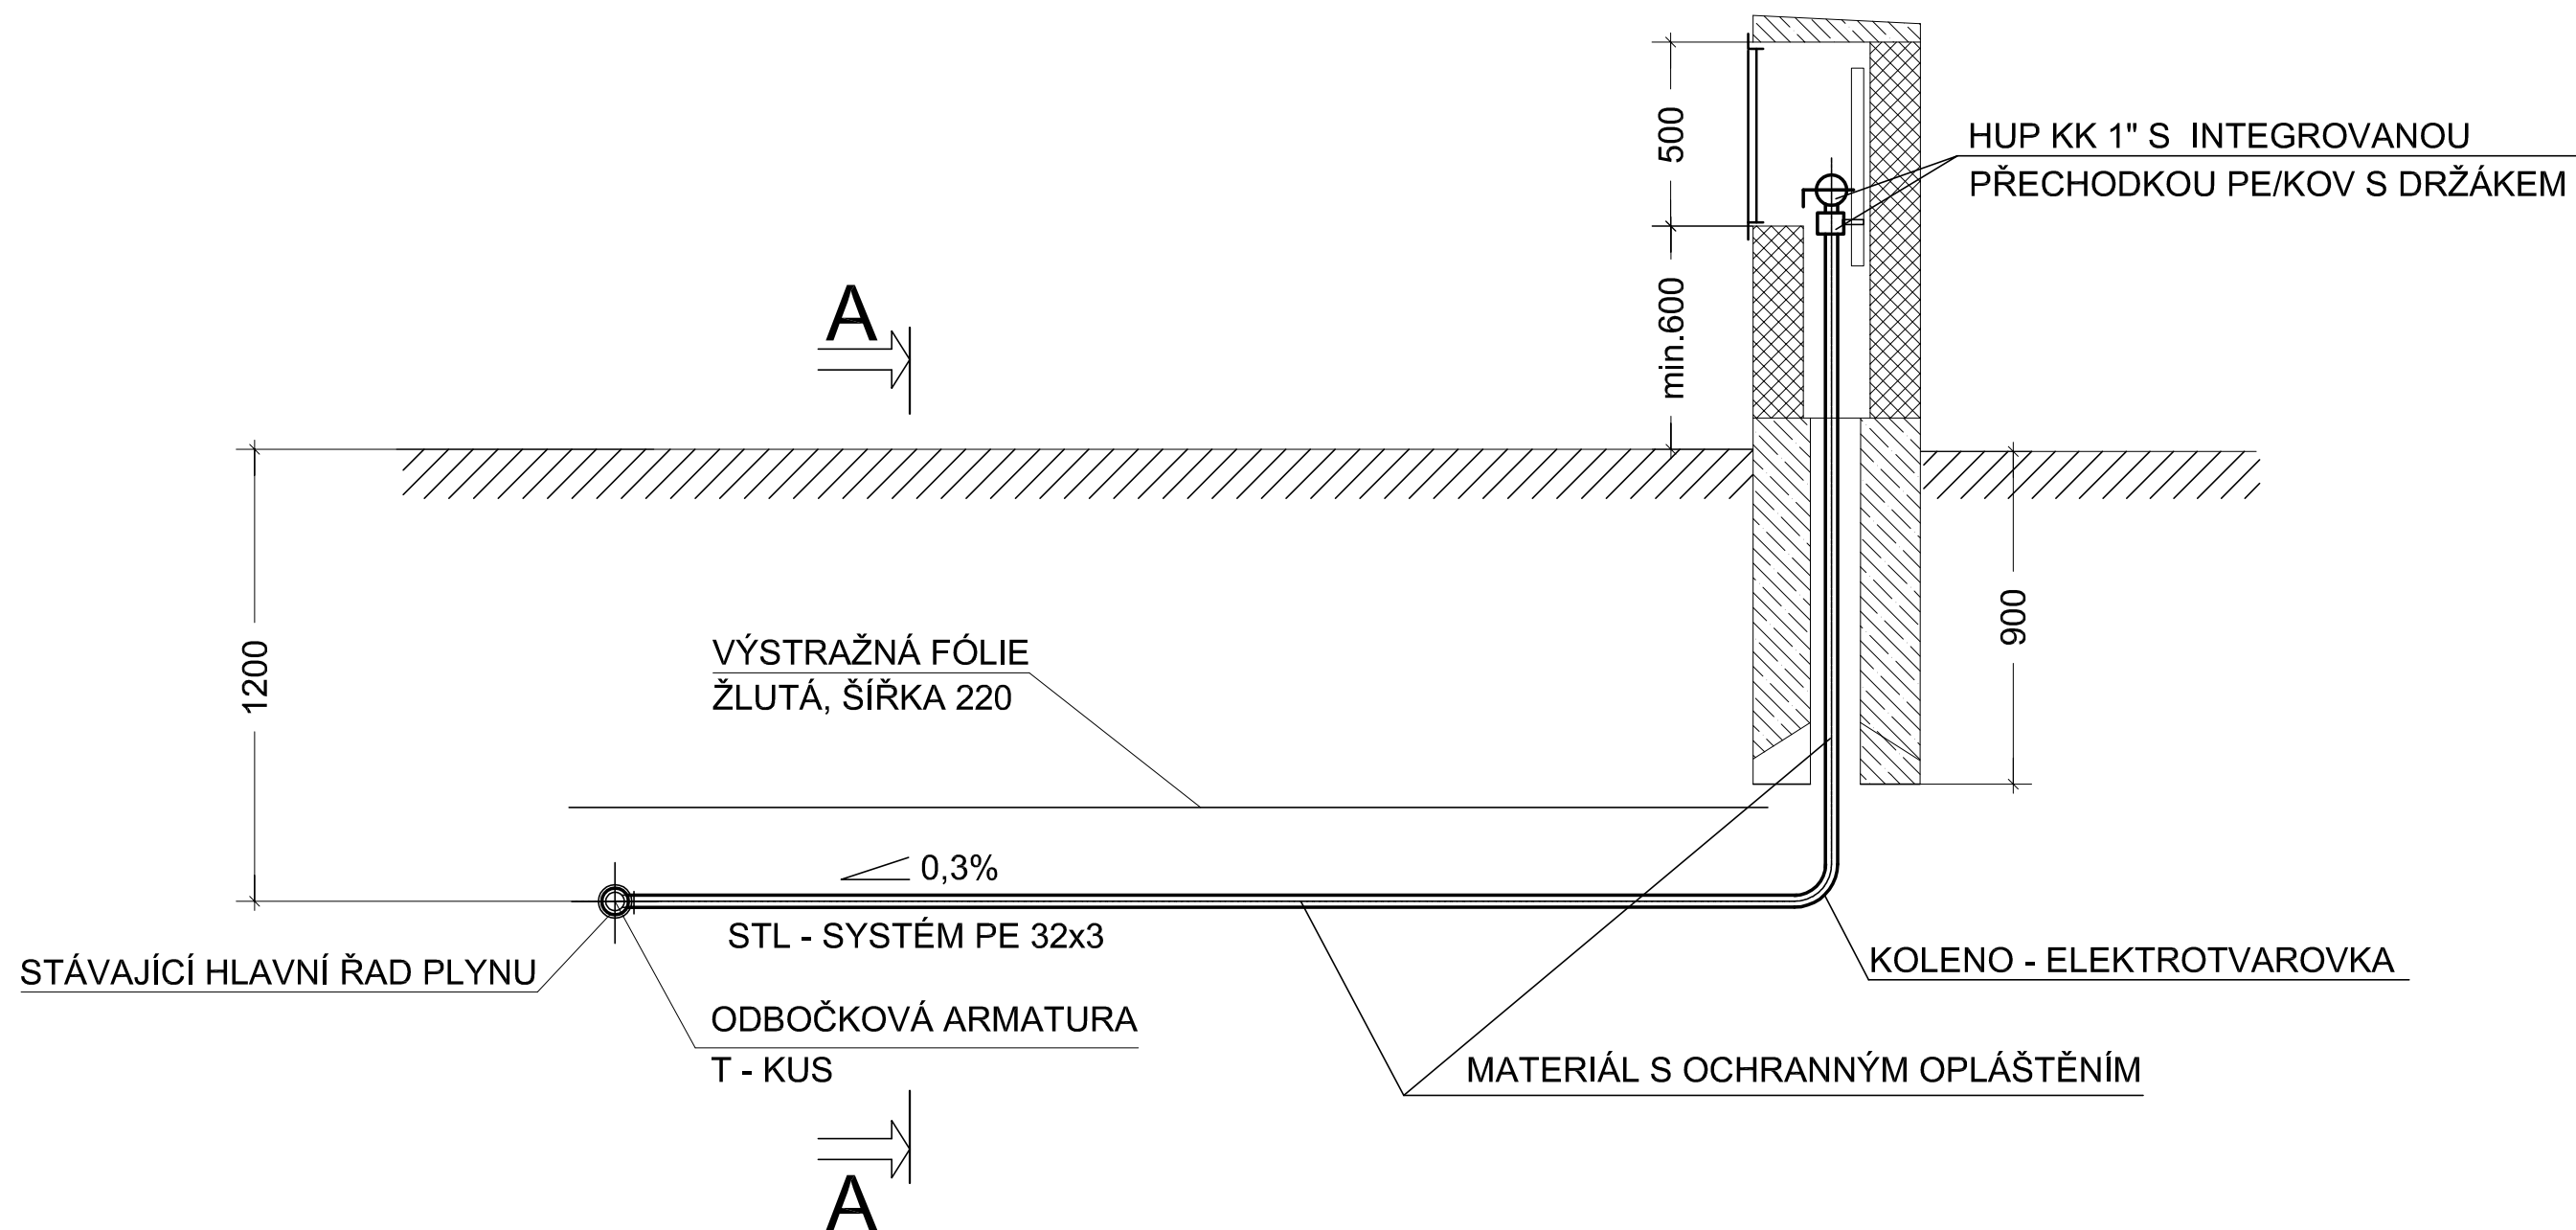

DVÍŘKA NIKY MUSÍ BÝT VEŘEJNĚ PŘÍSTUPNÁ

PŘED ZAHÁJENÍM VÝKOPOVÝCH PRACÍ MUSÍ BÝT JEDNOTLIVÉ STÁVAJÍCÍ SÍTĚ VYTÝČENY SPRÁVCI TĚCHTO SÍTÍ
PŘI REAL. JE NUTNO DORŽET NORMU ČSN 736005 - PROSTOROVÉ USPOŘÁDÁNÍ SÍTÍ
V PŘÍPADĚ KŘÍŽENÍ PLYNOVODU S ELEKTROKABELEM BUDE POLOŽENO POTRUBÍ PLYNU 500 mm OD KABELU a odděleno betonovou deskou tl. min. 30mm s přesahem 500mm na obě strany (eventuelně zalít kabel asfaltem do betonového korýtku s dodržáním přesahových rozměrů)
V PŘÍPADĚ KŘÍŽENÍ S KANALIZACÍ BUDE POLOŽENO POTRUBÍ PLYNU V CHRÁNIČCE - přesahující 1m na obě strany křížení od jejich povrchu
Od povrchů jednotlivých vedení a chráničky musí být dodržena min. vzdálenost 300mm

PROJEKTOVÁ DOKUMENTACE			
NOVOSTAVBA RODINNÉHO DOMU			
k.ú. Kozly u Tišic, parc.č. 698/8, č.st. 233			
Tůma Milan, Janovská 399, Měcholupy, 109 00 Praha			
Tůmová Stanislava, Cihlářská 470/25, Prosek, 190 00 Praha			
PŘÍPOJKA ZEM. PLYNU - VZOROVÝ PODÉLNÝ ŘEZ			
zak.číslo:	datum:	kreslil:	č.výkresu:
145 -13	03/2013	Ing. SPURNÝ Martin	PP - 03
	měřitko:	schválil:	
	1:20	Ing. SPURNÝ Martin	

atelier free 69 s.r.o. - projekce

Palackého 138, 276 01 Mělník
 (+420) 315 602 550, (+420) 603 869 210
 atelier@free69.cz