


PŮDORYS

ŘEZ G-G

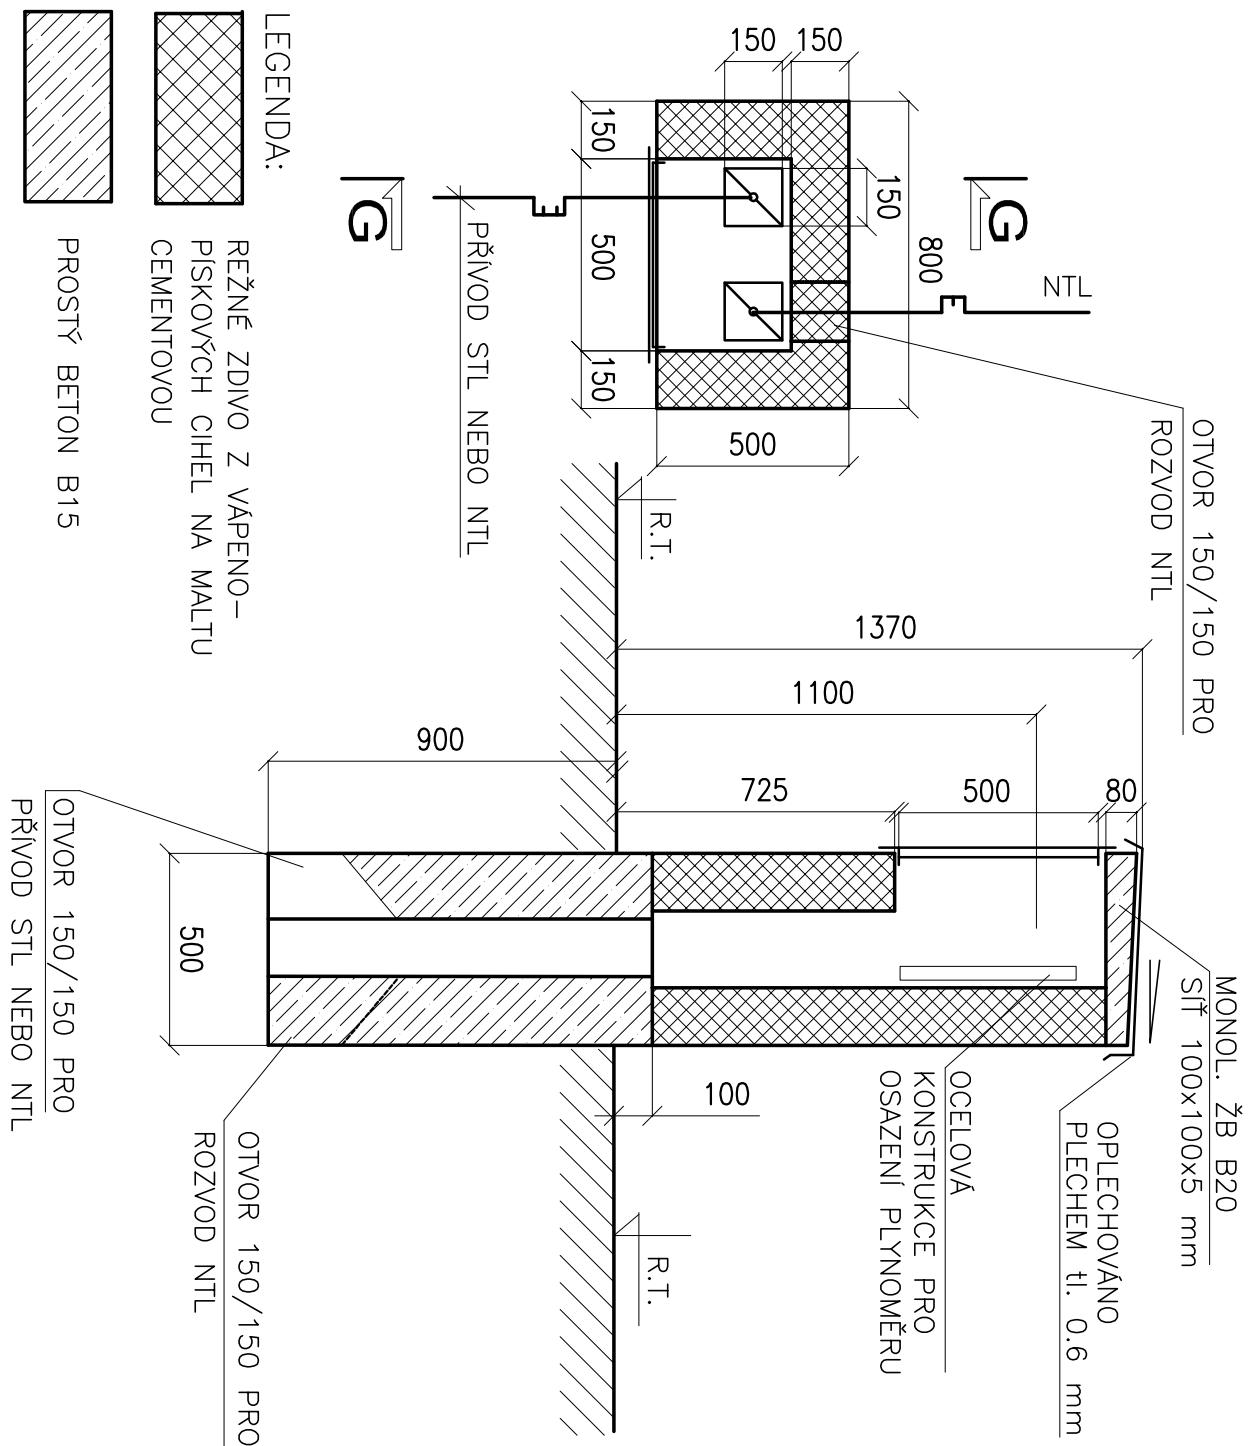

PROJEKTOVÁ DOKUMENTACE

NOVOSTAVBA RODINNÉHO DOMU

k.ú. Kozly u Tišic, parc.č. 698/8, č.st. 233

Tůma Milan, Janovská 399, Měcholupy, 109 00 Praha
Tůmová Stanislava, Cihlářská 470/25, Prosek, 190 00 Praha

ROZVOD PLYNU - ZDĚNÁ NIKA

zak.číslo:	datum:	kreslil:	č.výkresu:
145 - 13	03/2013	Ing. SPURNÝ Martin	P - 03
měřiko:	1:100	schválil:	
		Ing. SPURNÝ Martin	

atelier free

atelier free 69 s.r.o. - projekce

Palackého 138, 276 01 Mělník
(+420) 315 602 550, (+420) 603 869 210
atelier@free69.cz