


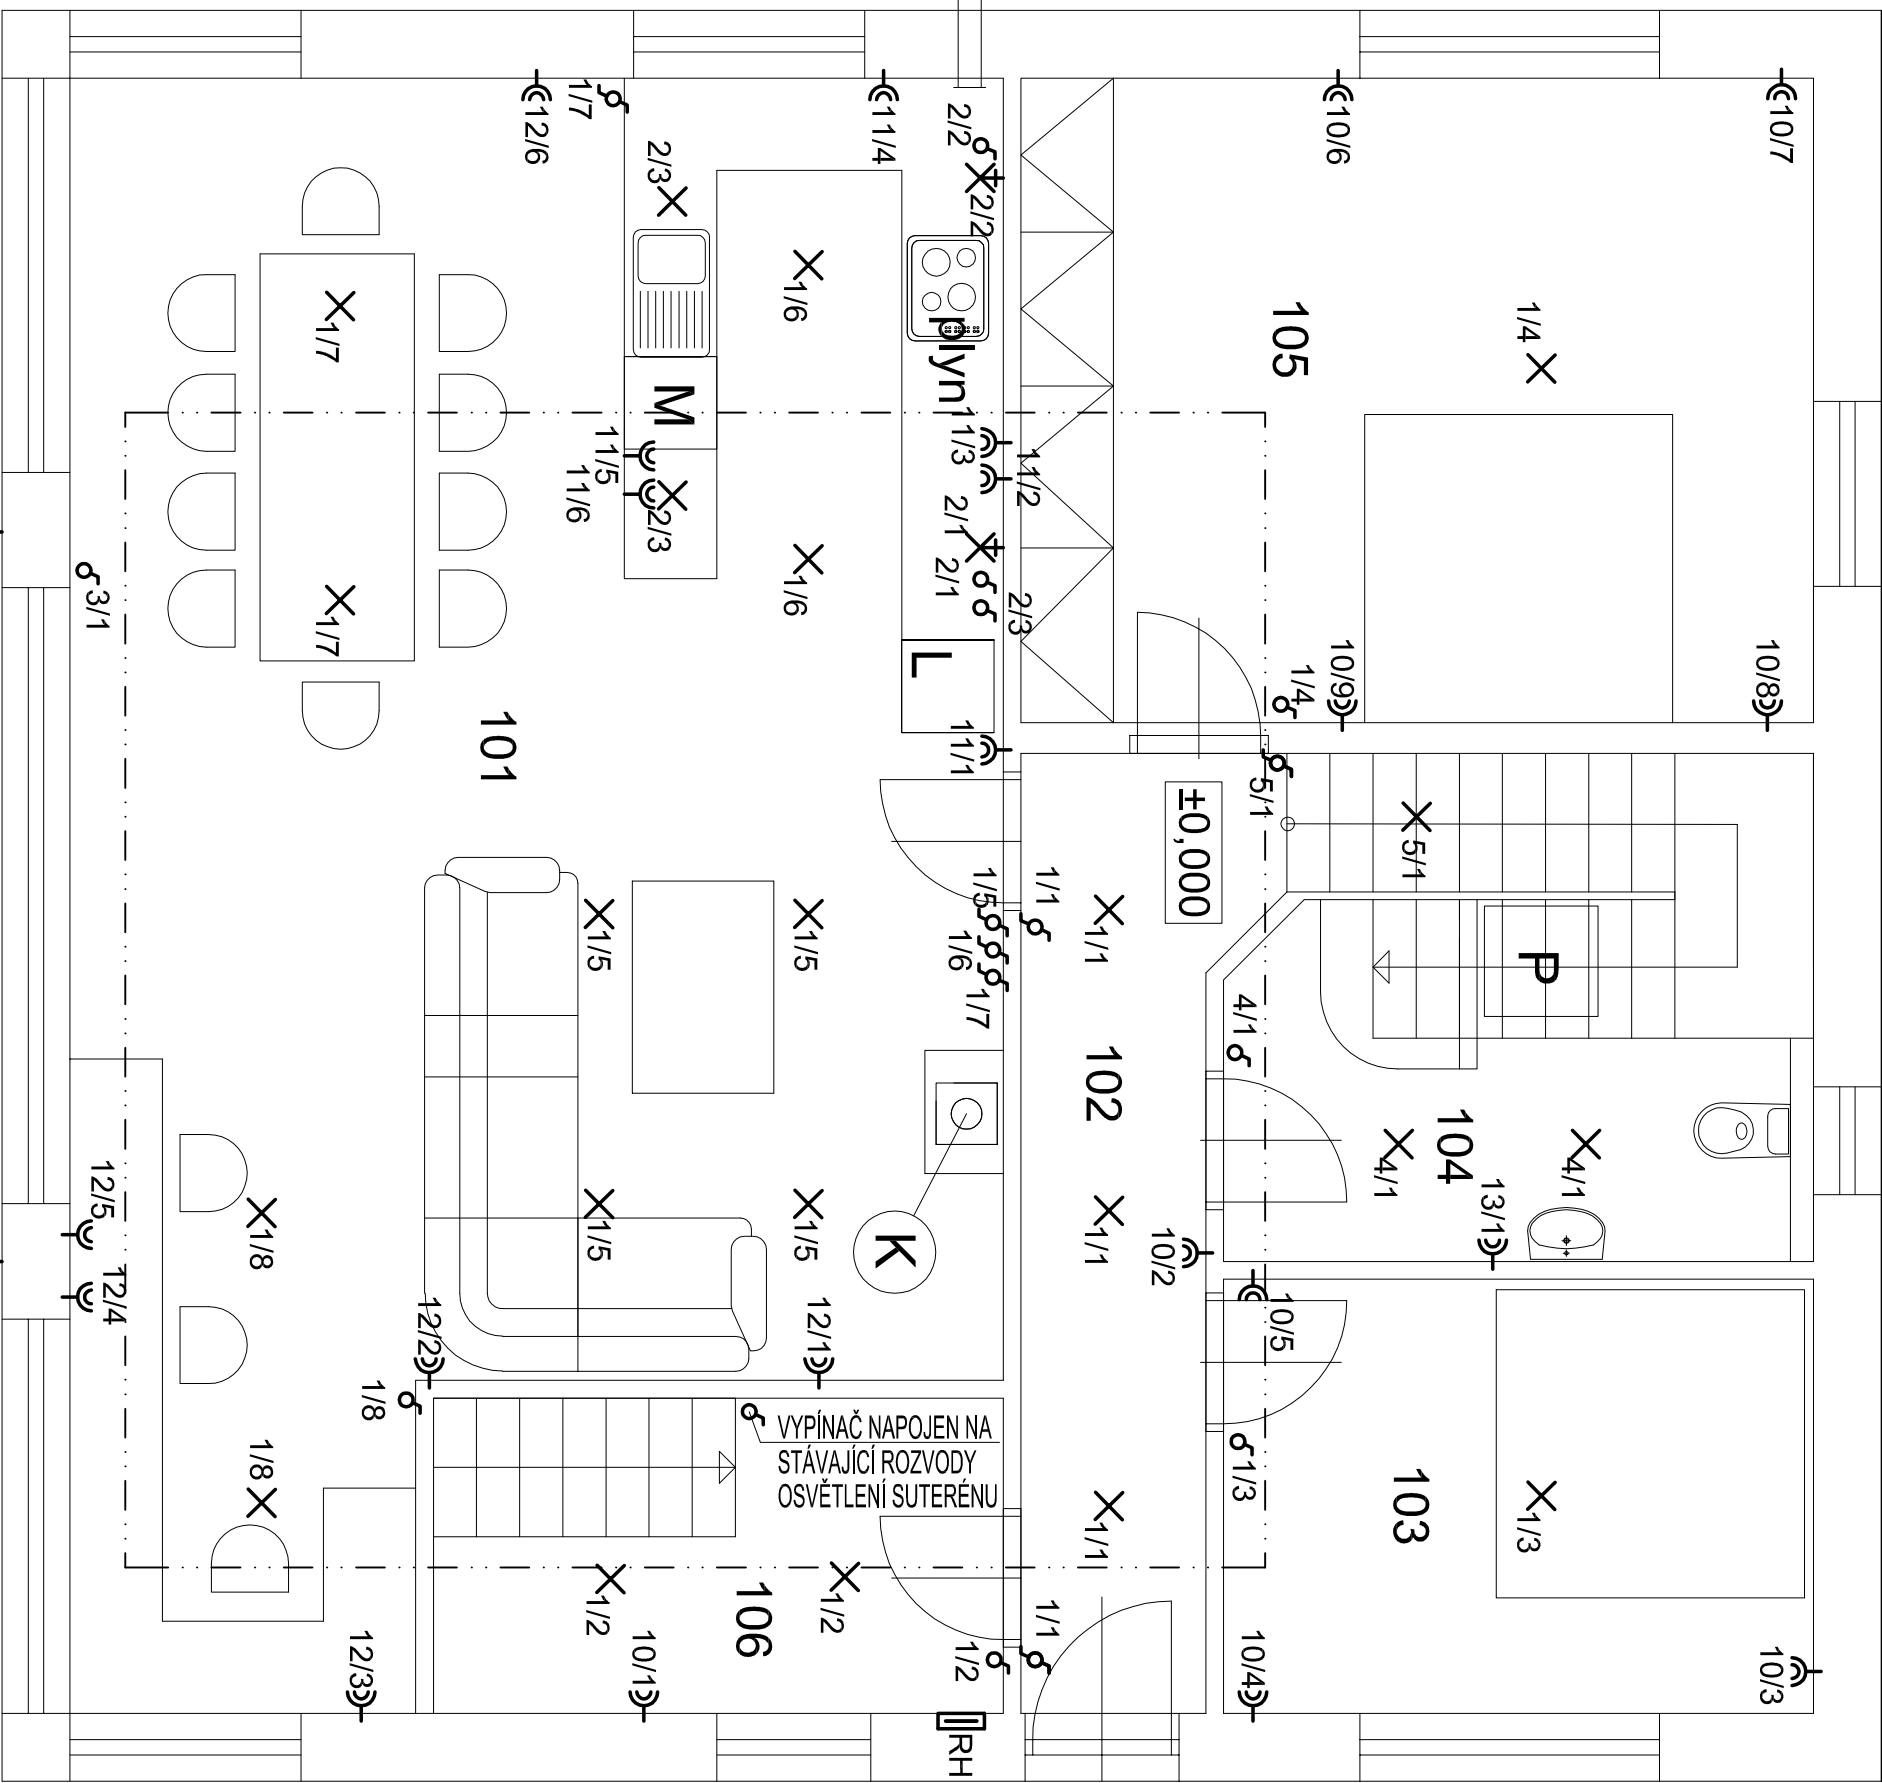

RH - HLAVNÍ DOMOVNÍ ROZVADĚČ

	rozvaděč
	světelný vývod
	světelný vývod nástěnný
	světelný vývod nástěnný s pohybovým čidlem
	trubicová žárovka s vypínačem
	žárovka dvojtrubicová
	nouzové světlo
	spínač na pohybový senzor
	zásuvka vícenásobná
	zásuvka
	zásuvka 3 fázová
	zásuvka pro sdělovací zařízení
	jednopólový vypínač
	sériový spínač
	střídací přepínač
	křížový přepínač
	dvoupólový křížový přepínač
	třípólový vypínač

PROJEKTOVÁ DOKUMENTACE			
NOVOSTAVBA RODINNÉHO DOMU			
k.ú. Kozly u Tišic, parc.č. 698/8, č.st. 233			
Tůma Milan, Janovská 399, Měcholupy, 109 00 Praha Tůmová Stanislava, Cihlářská 470/25, Prosek, 190 00 Praha			
ROZVODY ELEKTRO - PŘÍZEMÍ			
zak.číslo:	datum:	kreslil:	č.výkresu:
145 - 13	03/2013	Ing. SPURNÝ Martin	EL-01
	měřítko:	schválil:	
	1:50	Ing. SPURNÝ Martin	



atelier free 69 s.r.o. - projekce

Palackého 138, 276 01 Mělník
(+420) 317 070 069, (+420) 603 869 210
atelier@free69.cz