


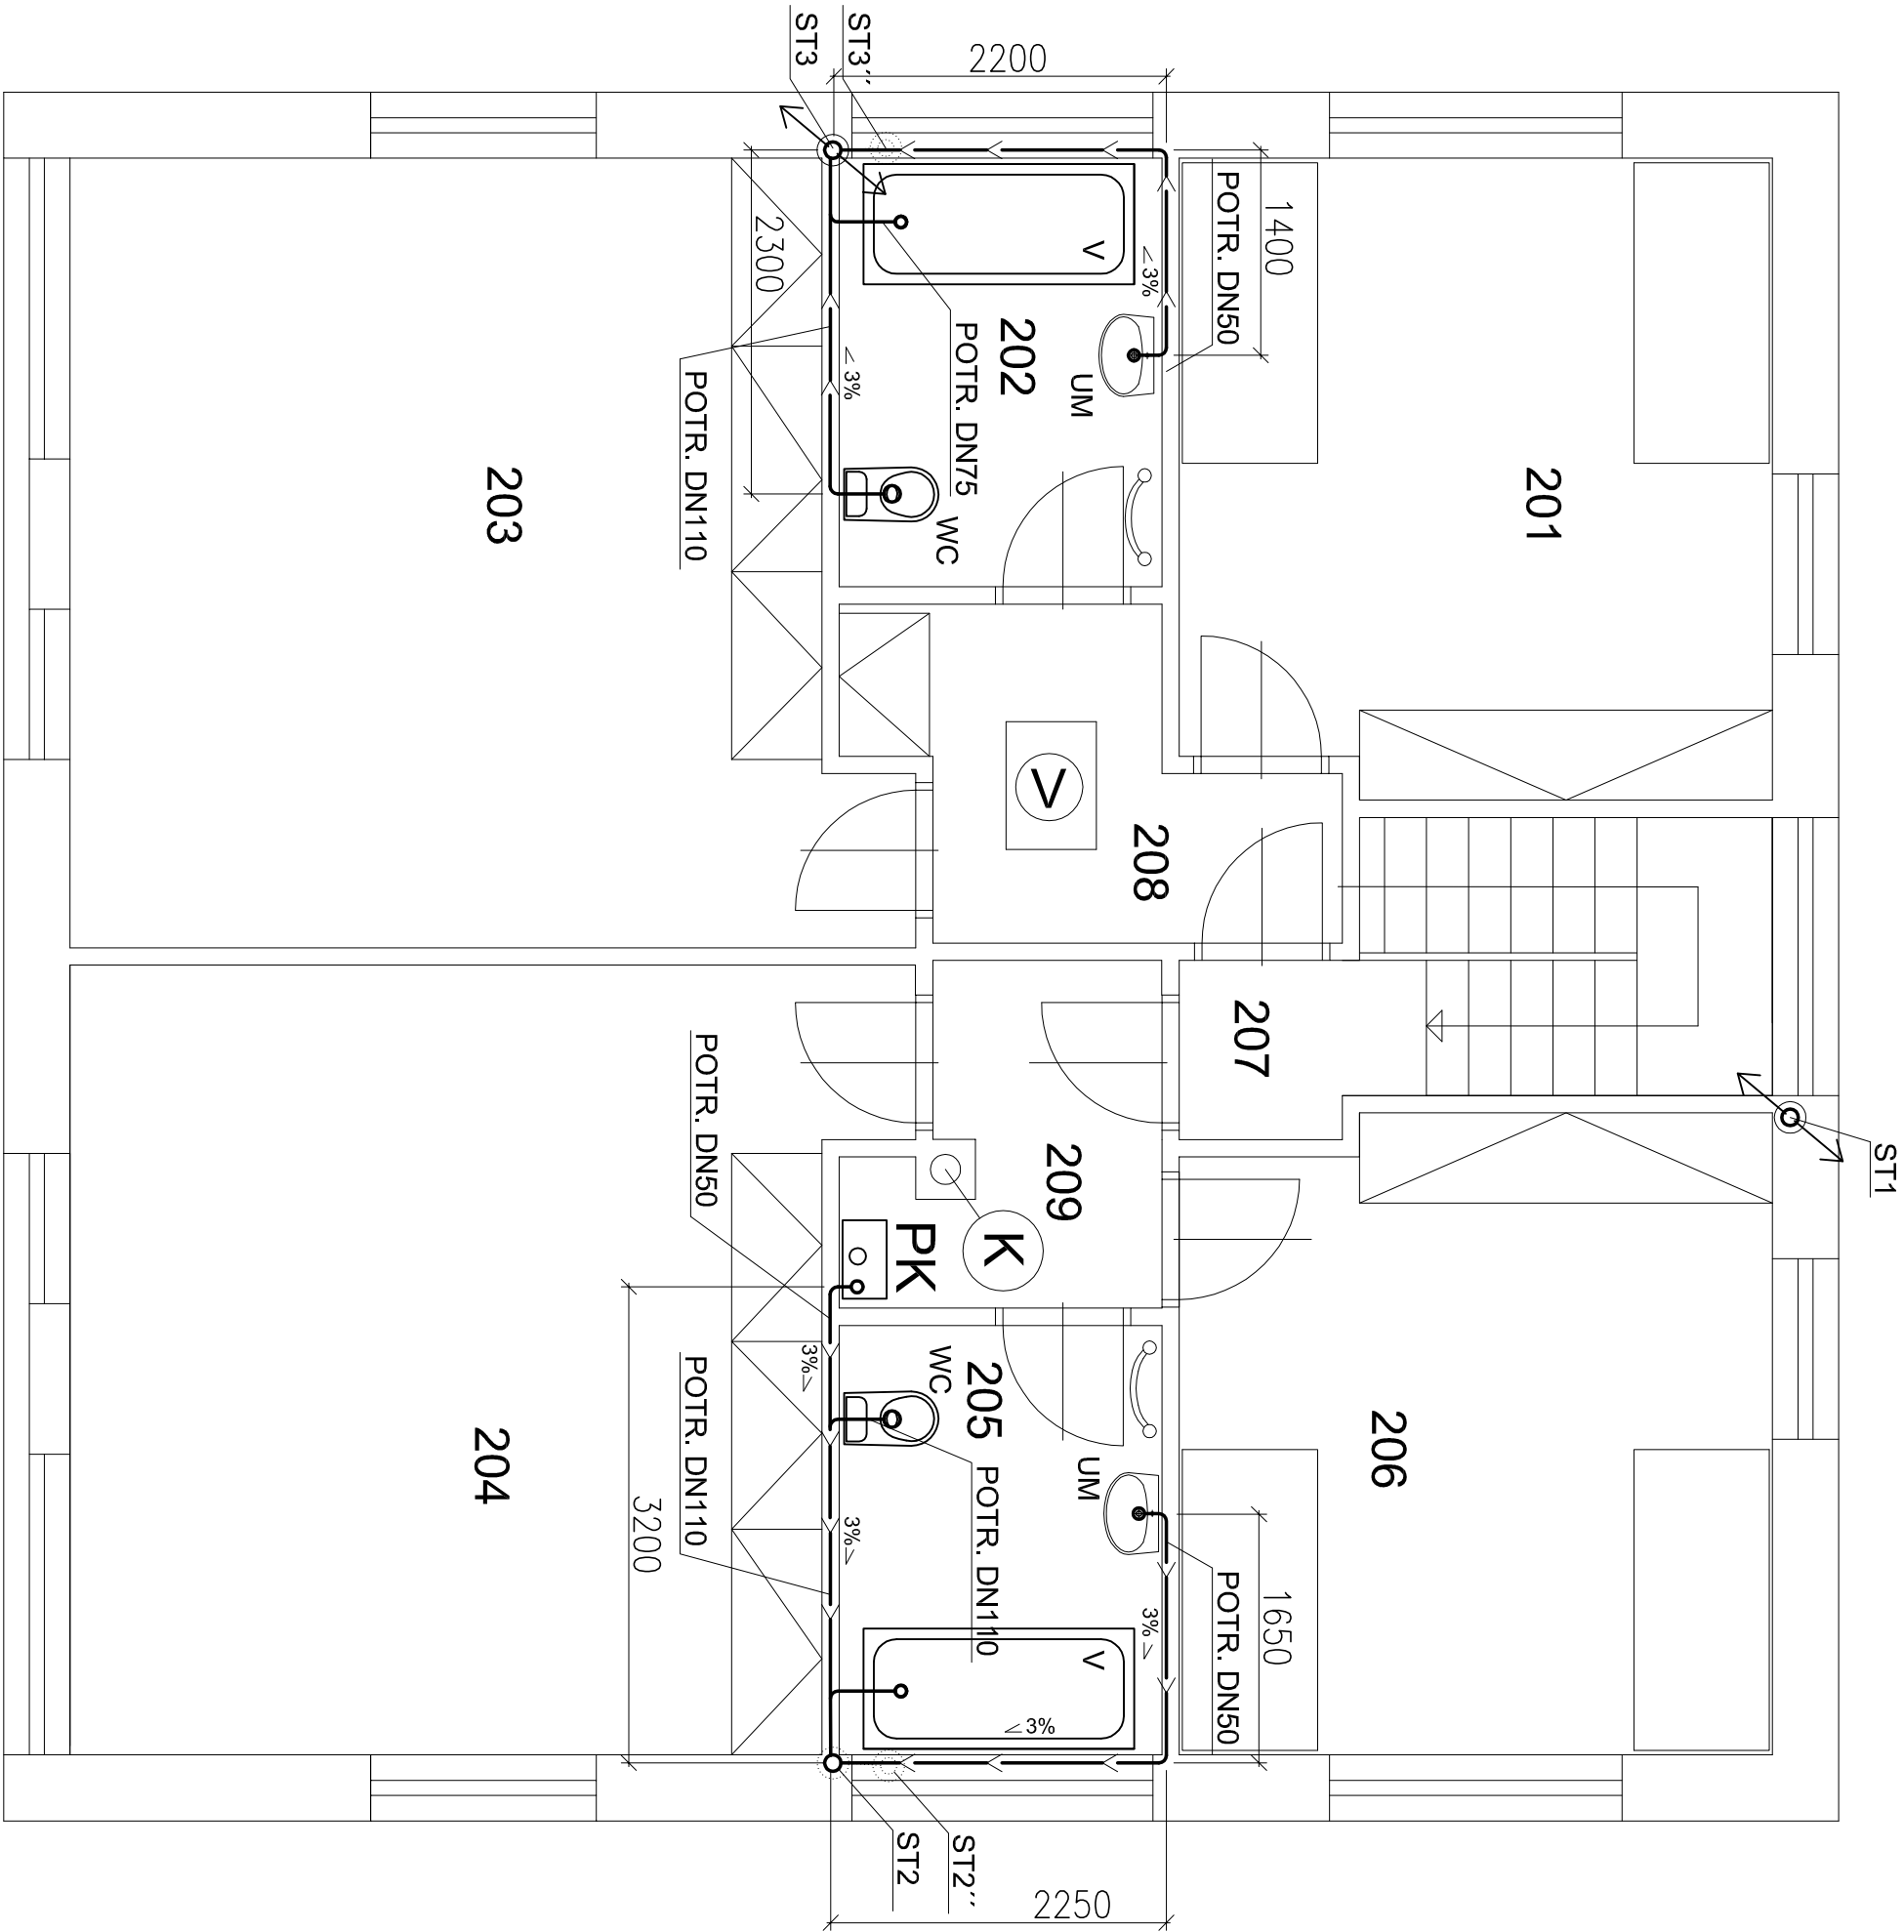

- LEGENDA:
- SP - SPRCHOVÝ KOUT SE SPRCHOVÝM SIFONEM
 - UM - UMYVADLO S UMYVADLOVÝM SIFONEM
 - WC - TOAleta
 - DŘ - DŘEZ S DŘEZOVÝM SIFONEM
 - M - MYČKA NÁDOBÍ S MYČKOVÝM SIFONEM
 - P - PRAČKA S PRAČKOVÝM SIFONEM
 - PK - PLYNOVÝ KOTEL SE SIFONEM
 - V - VANA S VANOVÝM SIFONEM
- ST1 / ST2 / ST3
- STOUPAČKA 110 x 2.7 UKONČENA NAD STŘECHOU OBJEKTU VĚTRACÍ HLAVICÍ
- STOUPAČKA BUDE OSAZENA ČISTÍCÍM KUSEM ~ V ÚROVNI +500

PROJEKTOVÁ DOKUMENTACE			
NOVOSTAVBA RODINNÉHO DOMU			
k.ú. Kozly u Tišic, parc.č. 698/8, č.st. 233			
Tůma Milan, Janovská 399, Měcholupy, 109 00 Praha Tůmová Stanislava, Cihlářská 470/25, Prosek, 190 00 Praha			
ROZVODY KANALIZACE - PODKROVÍ			
zak.číslo:	datum:	kreslil:	č.výkresu:
145 - 13	03/2013	Ing. SPURNÝ Martin	K-02
	měřítko:	schválil:	
	1:50	Ing. SPURNÝ Martin	



atelier free 69 s.r.o. - projekce

Palackého 138, 276 01 Mělník
(+420) 317 070 069, (+420) 603 869 210
atelier@free69.cz