


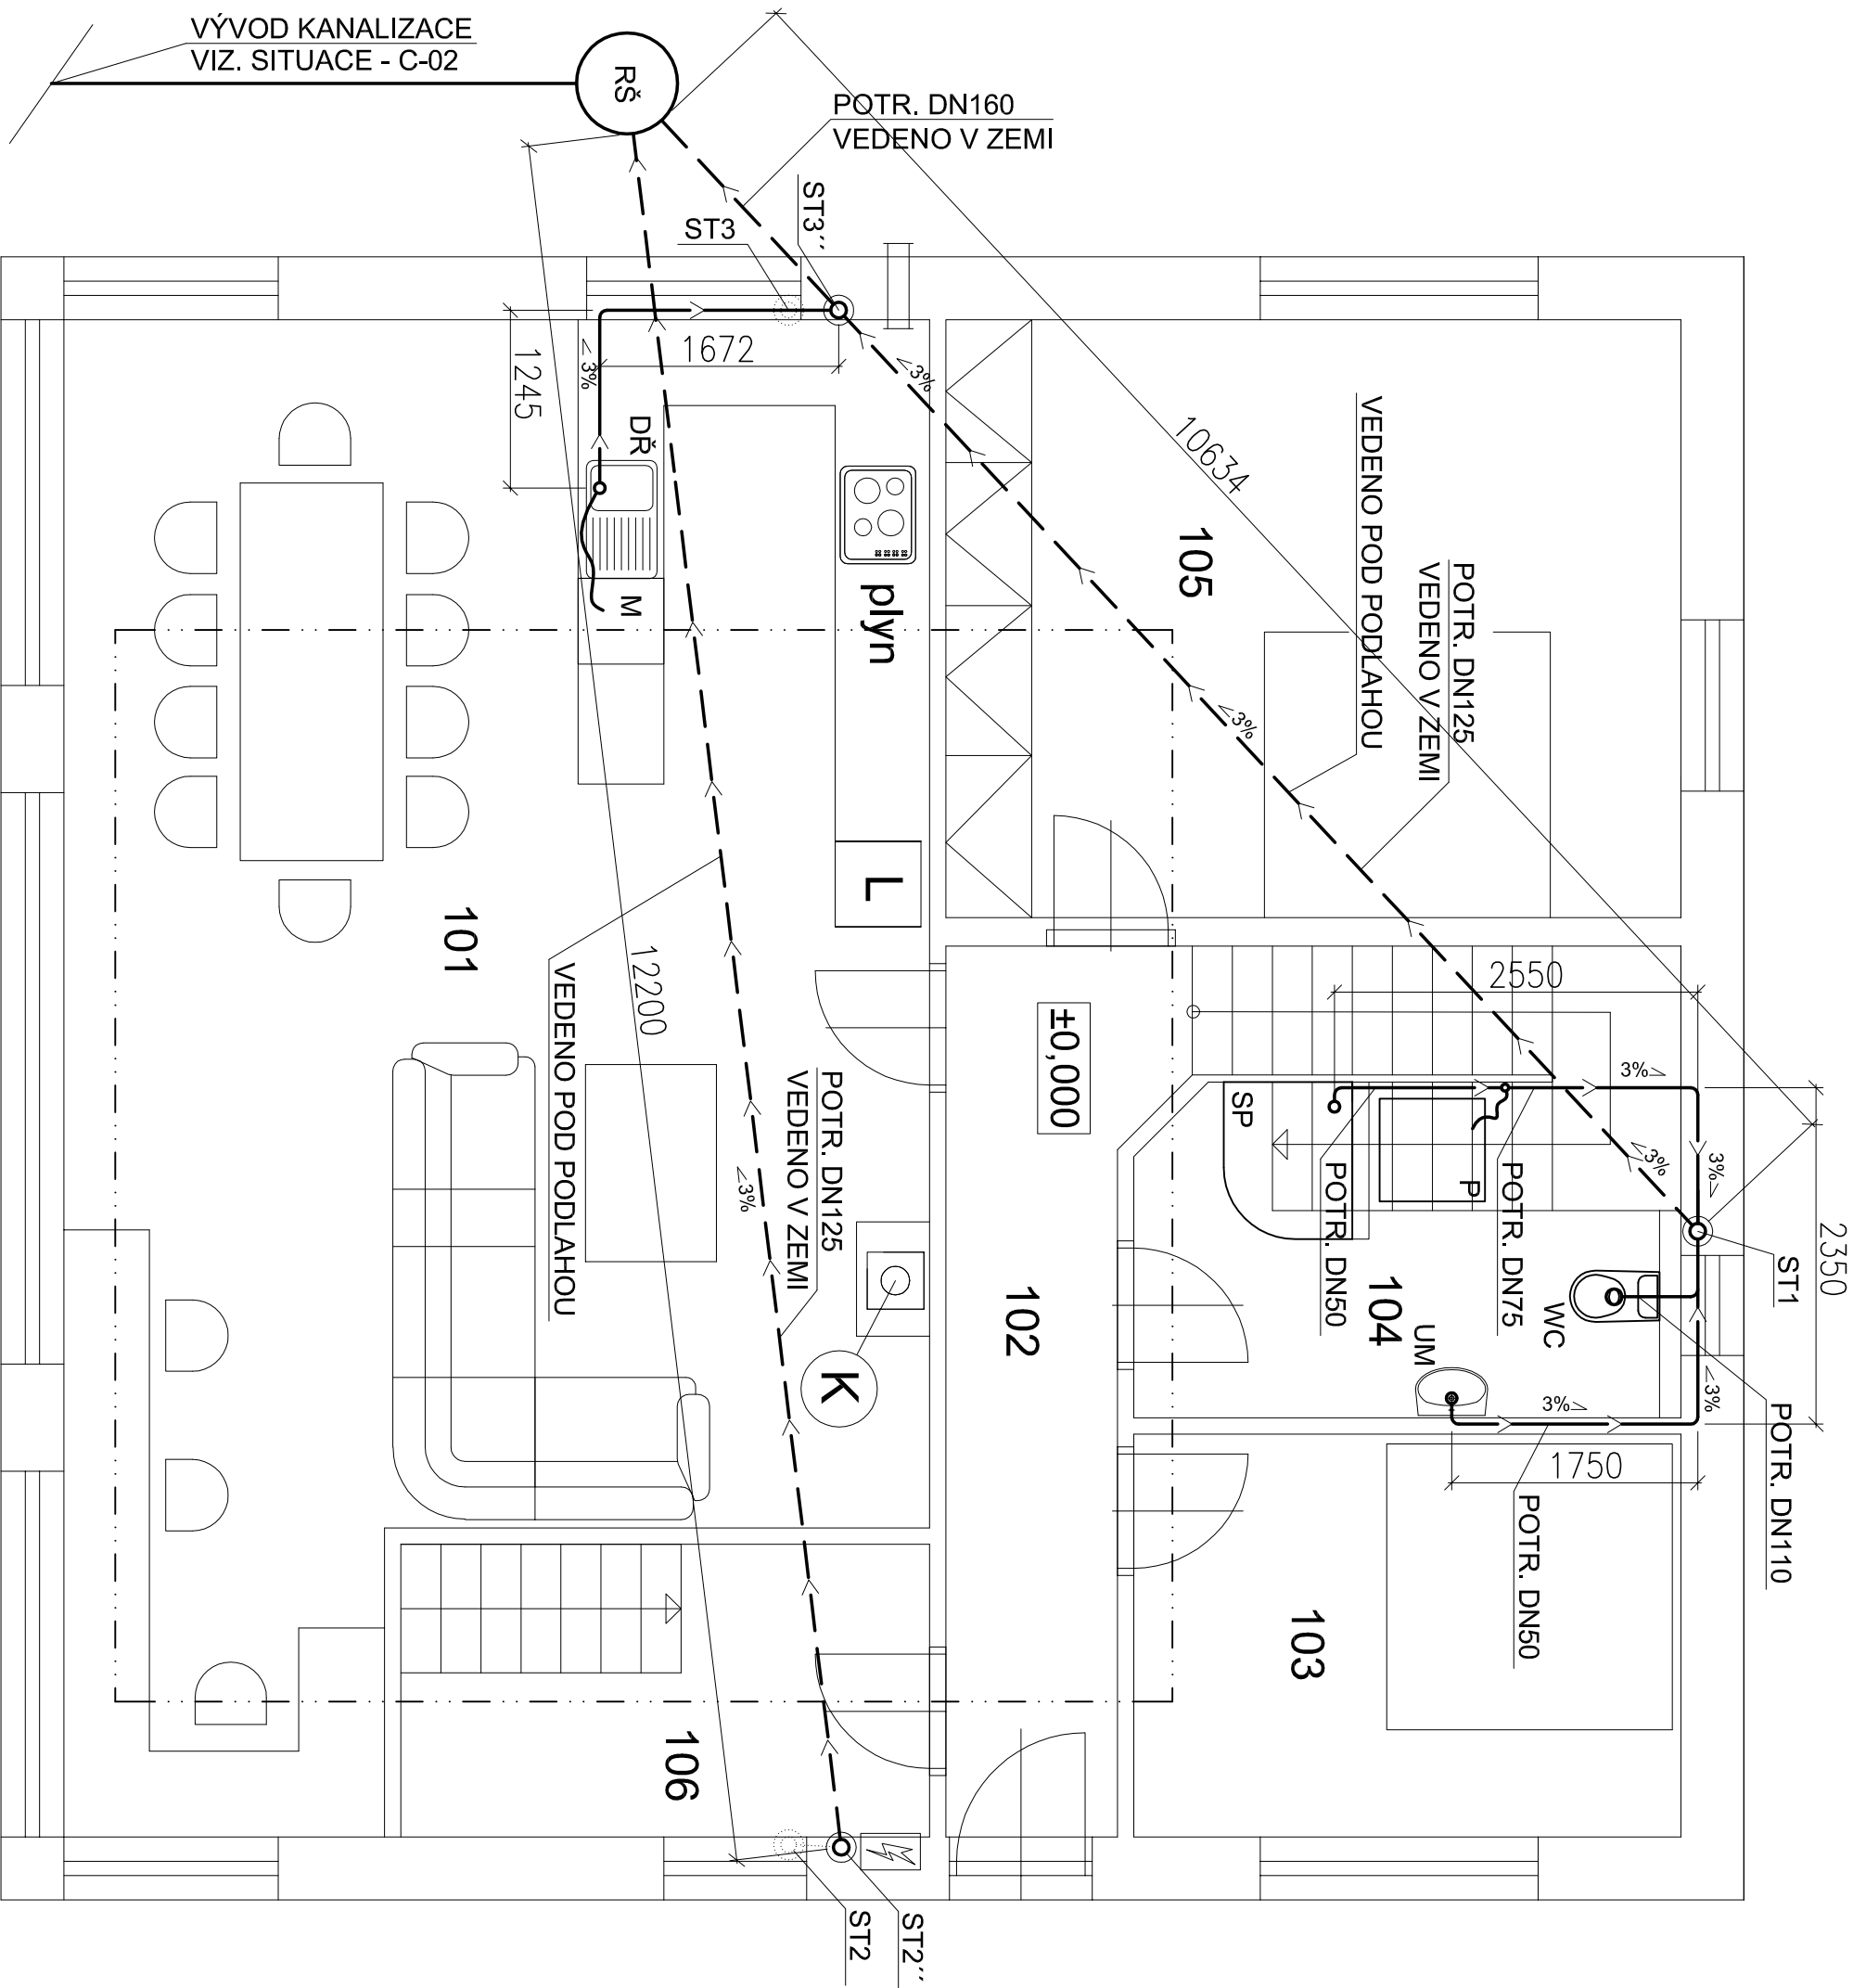

LEGENDA:

- SP - SPRCHOVÝ KOUT SE SPRCHOVÝM SIFONEM
UM - UMYVADLO S UMYVADLOVÝM SIFONEM
WC - TOAleta
DR - DŘEZ S DŘEZOVÝM SIFONEM
M - MYČKA NÁDOBÍ S MYČKOVÝM SIFONEM
P - PRAČKA S PRAČKOVÝM SIFONEM
PK - PLYNOVÝ KOTEL SE SIFONEM
- ST1 / ST2 / ST3
STOUPAČKA 110 x 2.7 UKONČENA NAD
STŘECHOU OBJEKTU VĚTRACÍ HLAVICÍ
STOUPAČKA BUDE OSAZENA
ČISTÍCÍM KUSEM ~ V ÚROVNI +500

PROJEKTOVÁ DOKUMENTACE			
NOVOSTAVBA RODINNÉHO DOMU			
k.ú. Kozly u Tišic, parc.č. 698/8, č.st. 233			
Tůma Milan, Janovská 399, Měcholupy, 109 00 Praha Tůmová Stanislava, Cihlářská 470/25, Prosek, 190 00 Praha			
ROZVODY KANALIZACE - PŘÍZEMÍ			
zak.číslo:	datum:	kreslil:	č.výkresu:
145 - 13	03/2013	Ing. SPURNÝ Martin	K-01
	měřitko:	schválil:	
	1:50	Ing. SPURNÝ Martin	


atelier free 69 s.r.o. - projekce
Palackého 138, 276 01 Mělník
(+420) 317 070 069, (+420) 603 869 210
atelier@free69.cz