

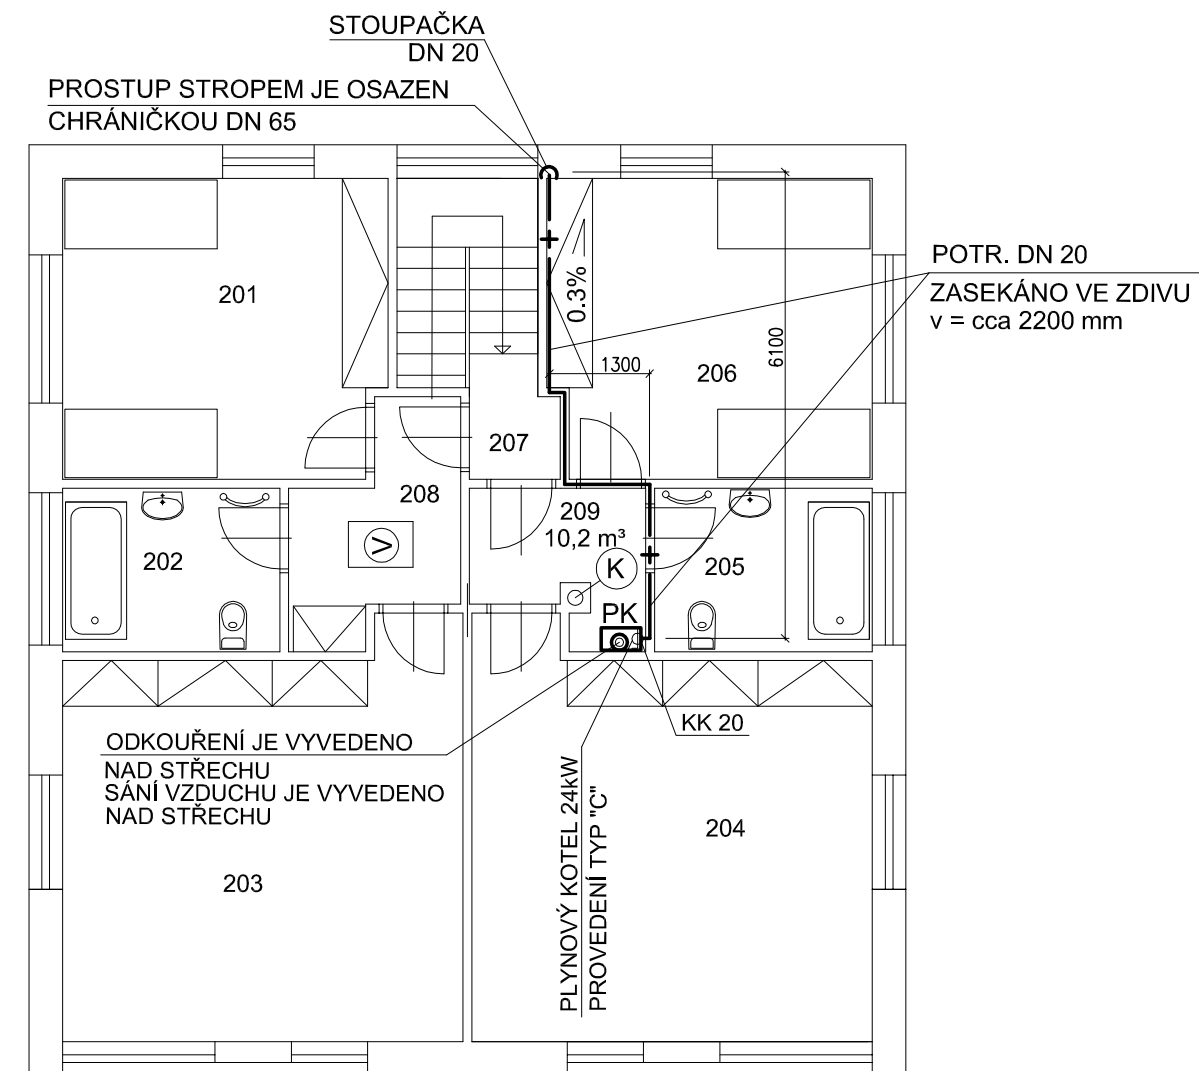


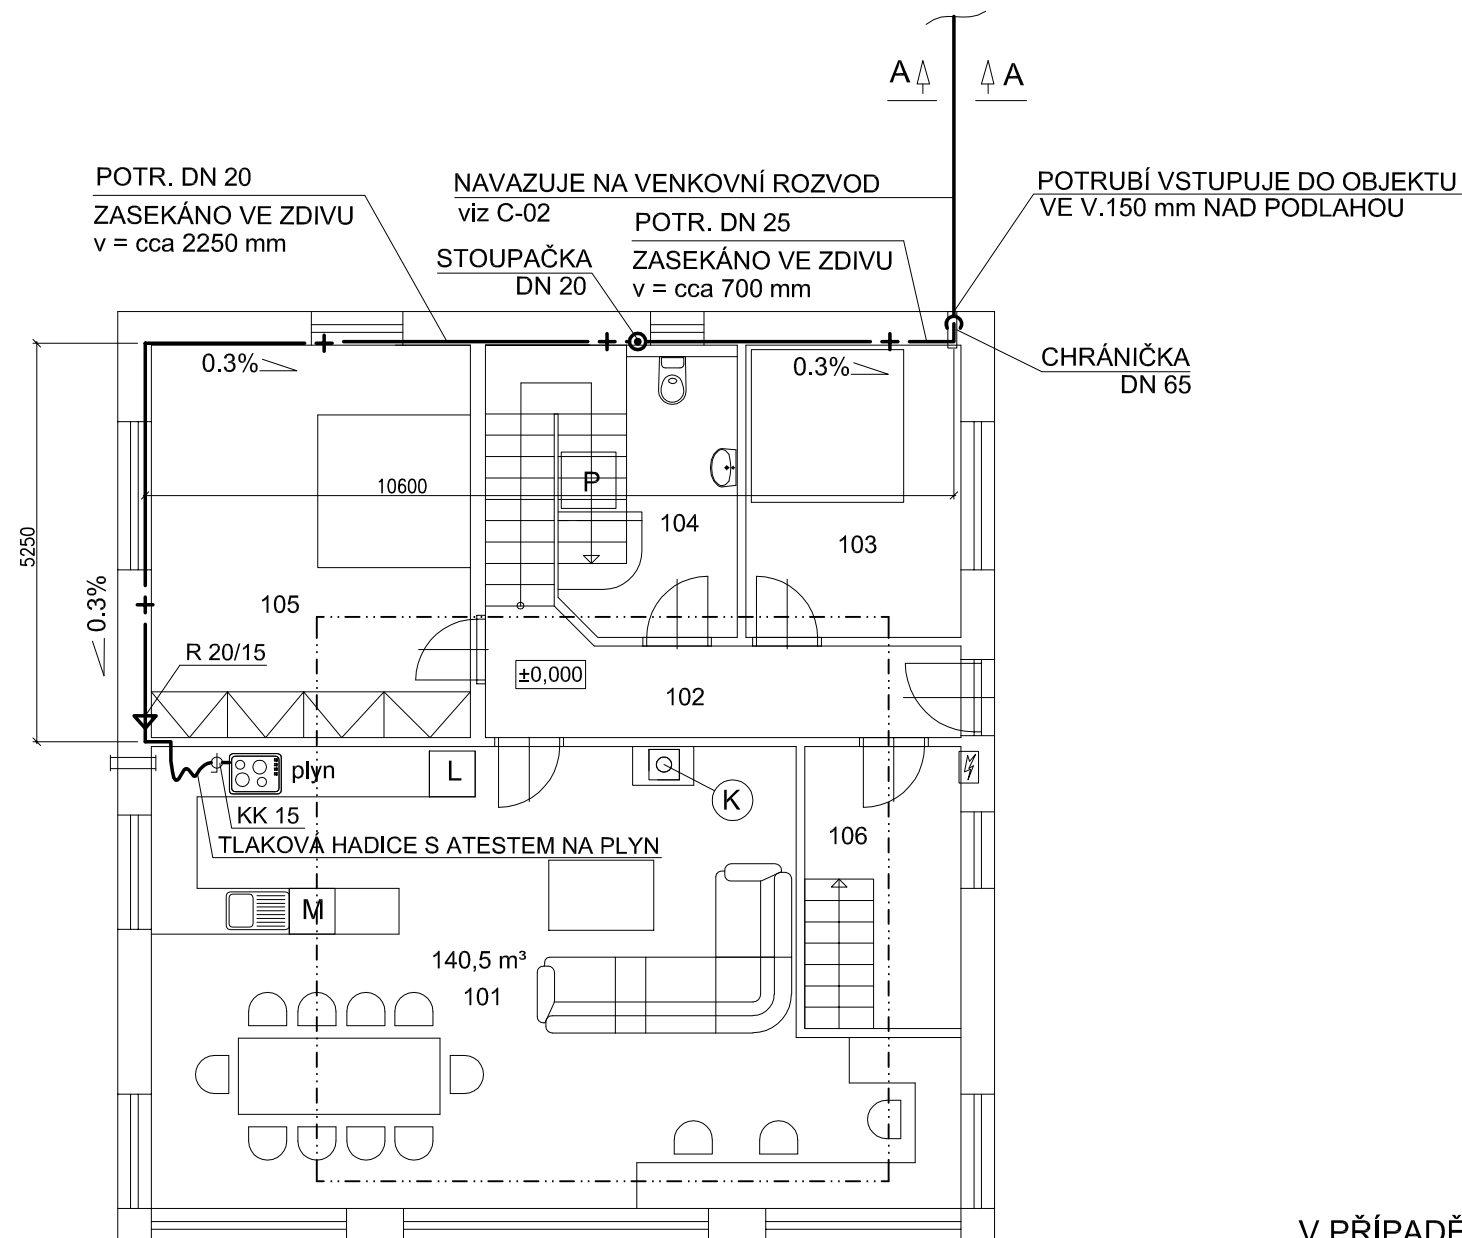

ŘEZ A-A - ULOŽENÍ POTRUBÍ

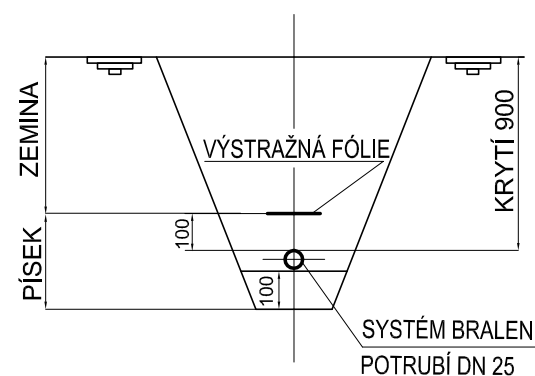

V PŘÍPADĚ KŘÍŽENÍ (SOUBĚHU) PLYNOVODU S ELEKTROKABELEM BUDE POLOŽENO
POTRUBÍ PLYNU 500 mm OD KABELU a odděleno betonovou deskou tl. min. 30mm

s přesahem 500mm na obě strany (eventuelně zalít kabel asfaltem do betonového korýtku
s dodržením přesahových rozměrů)

V PŘÍPADĚ KŘÍŽENÍ S KANALIZACÍ BUDE POLOŽENO

POTRUBÍ PLYNU POD ROZVODY KANALIZACE V CHRÁNIČCE -

přesahující 2m na obě strany křížení od jejich povrchu

Od povrchů jednotlivých vedení a chráničky musí být dodržena min. vzdálenost 300mm .

PŘI REALIZACI NUTNO DODRŽET NORMU ČSN 73 6005 PROSTOROVÉM USPOŘÁDÁNÍ SÍTÍ

PROJEKTOVÁ DOKUMENTACE

NOVOSTAVBA RODINNÉHO DOMU

k.ú. Kozly u Tišic, parc.č. 698/8, č.st. 233

Tůma Milan, Janovská 399, Měcholupy, 109 00 Praha

Tůmová Stanislava, Cihlářská 470/25, Prosek, 190 00 Praha

ROZVODY PLYNU

zak.číslo:

145 - 13

datum:

03/2013

měřítko:

1:100

kreslil:

Ing. SPURNÝ Martin

schválil:

Ing. SPURNÝ Martin

č.výkresu:

P - 01

atelier free
atelier free 69 s.r.o. - projekce

Palackého 138, 276 01 Mělník
(+420) 315 602 550, (+420) 603 869 210
atelier@free69.cz