


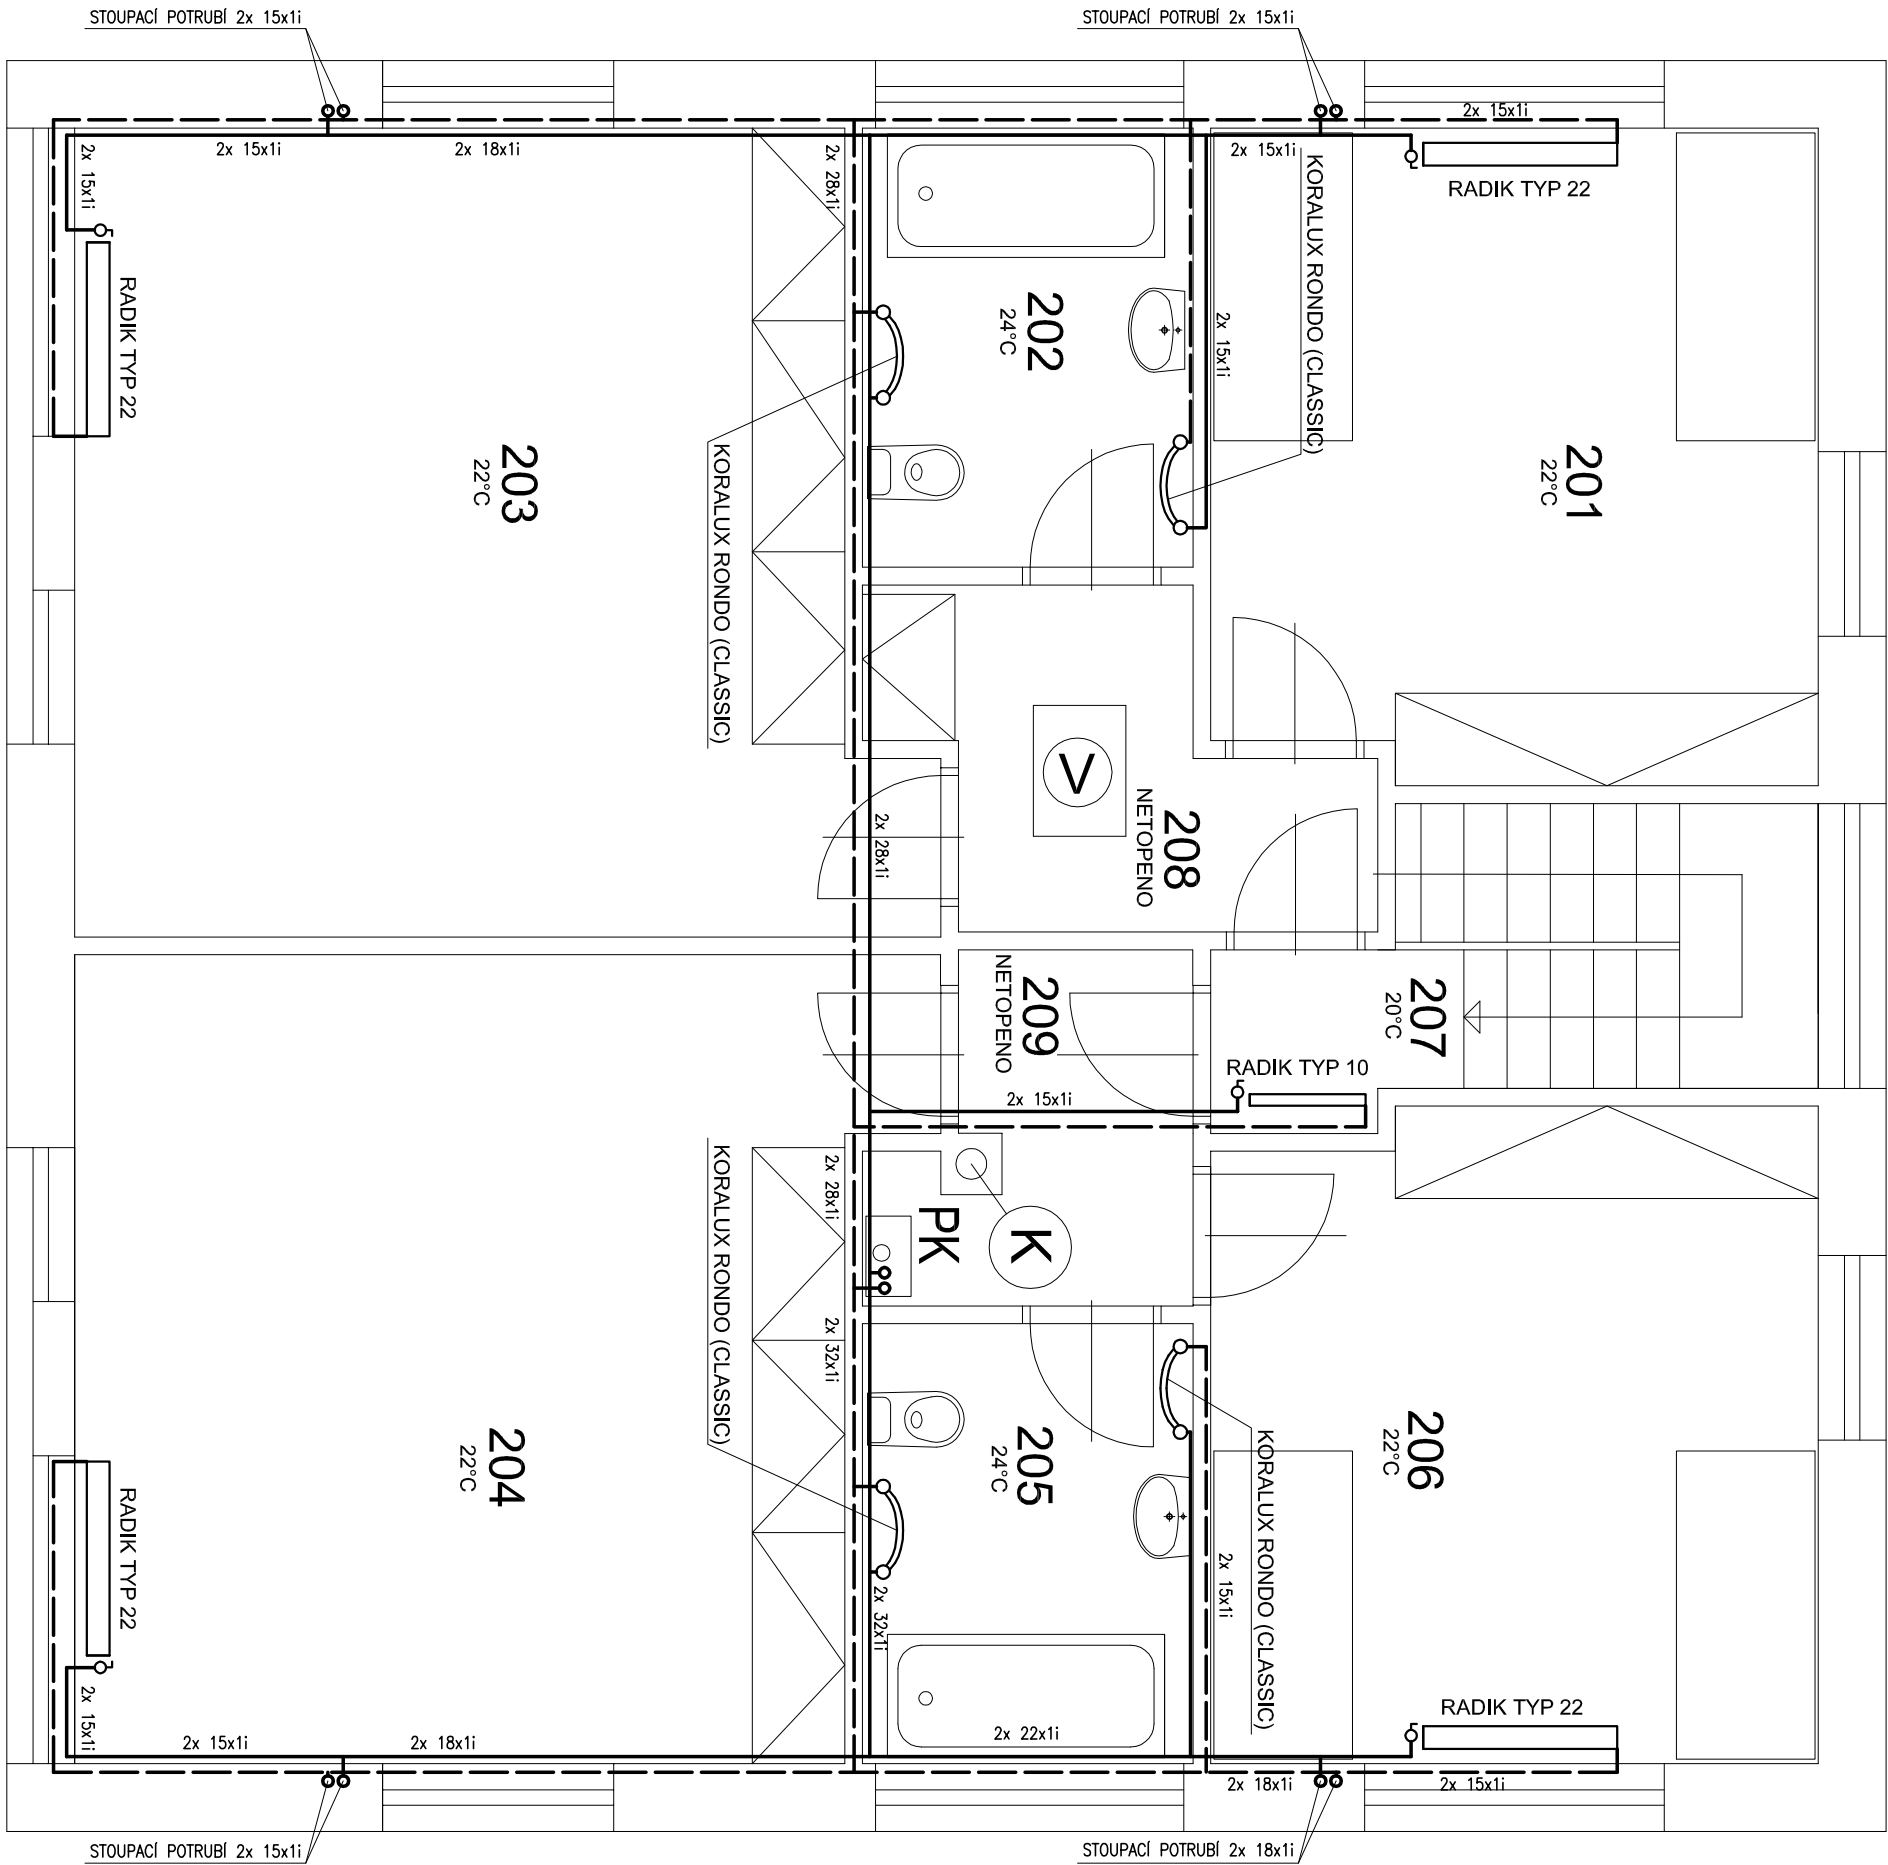

Při realizaci nutno provést přepoččet tepelných ztrát

**LEGENDA:** tělesa jsou navržena KORADO - RADIK KLASIK a KORALUX RONDO (CLASSIC)  
typ tělesa bude schválen investorem před uzavřením smlouvy  
Potrubní rozvody Cu jsou položeny v podlaze, nebo v obvodových stěnách  
Průměrná denní venkovní teplota v otopném období: +4°C  
Počet otopných dnů v roce: 216  
Ztráty jsou vypočteny pro venkovní teplotu: -12°C  
s rezervou +20%, pro možnost nevyváženého systému

|   |                  |                                 |            |
|---|------------------|---------------------------------|------------|
| PROJEKTOVÁ DOKUMENTACE                                                                                         |                  |                                 |            |
| NOVOSTAVBA RODINNÉHO DOMU                                                                                      |                  |                                 |            |
| k.ú. Kozly u Tišic, parc.č. 698/8, č.st. 233                                                                   |                  |                                 |            |
| Tůma Milan, Janovská 399, Měcholupy, 109 00 Praha<br>Tůmová Stanislava, Cihlářská 470/25, Prosek, 190 00 Praha |                  |                                 |            |
| ROZVODY ÚT - PODKROVÍ                                                                                          |                  |                                 |            |
| zak.číslo:   | datum:           | kreslil:                        | č.výkresu: |
| 145 - 13   | 03/2013          | Ing. SPURNÝ Martin              | UT-02      |
|   | měřitko:<br>1:50 | schválil:<br>Ing. SPURNÝ Martin |            |



atelier free 69 s.r.o. - projekce

Palackého 138, 276 01 Mělník  
☎ (+420) 317 070 069, (+420) 603 869 210  
atelier@free69.cz