


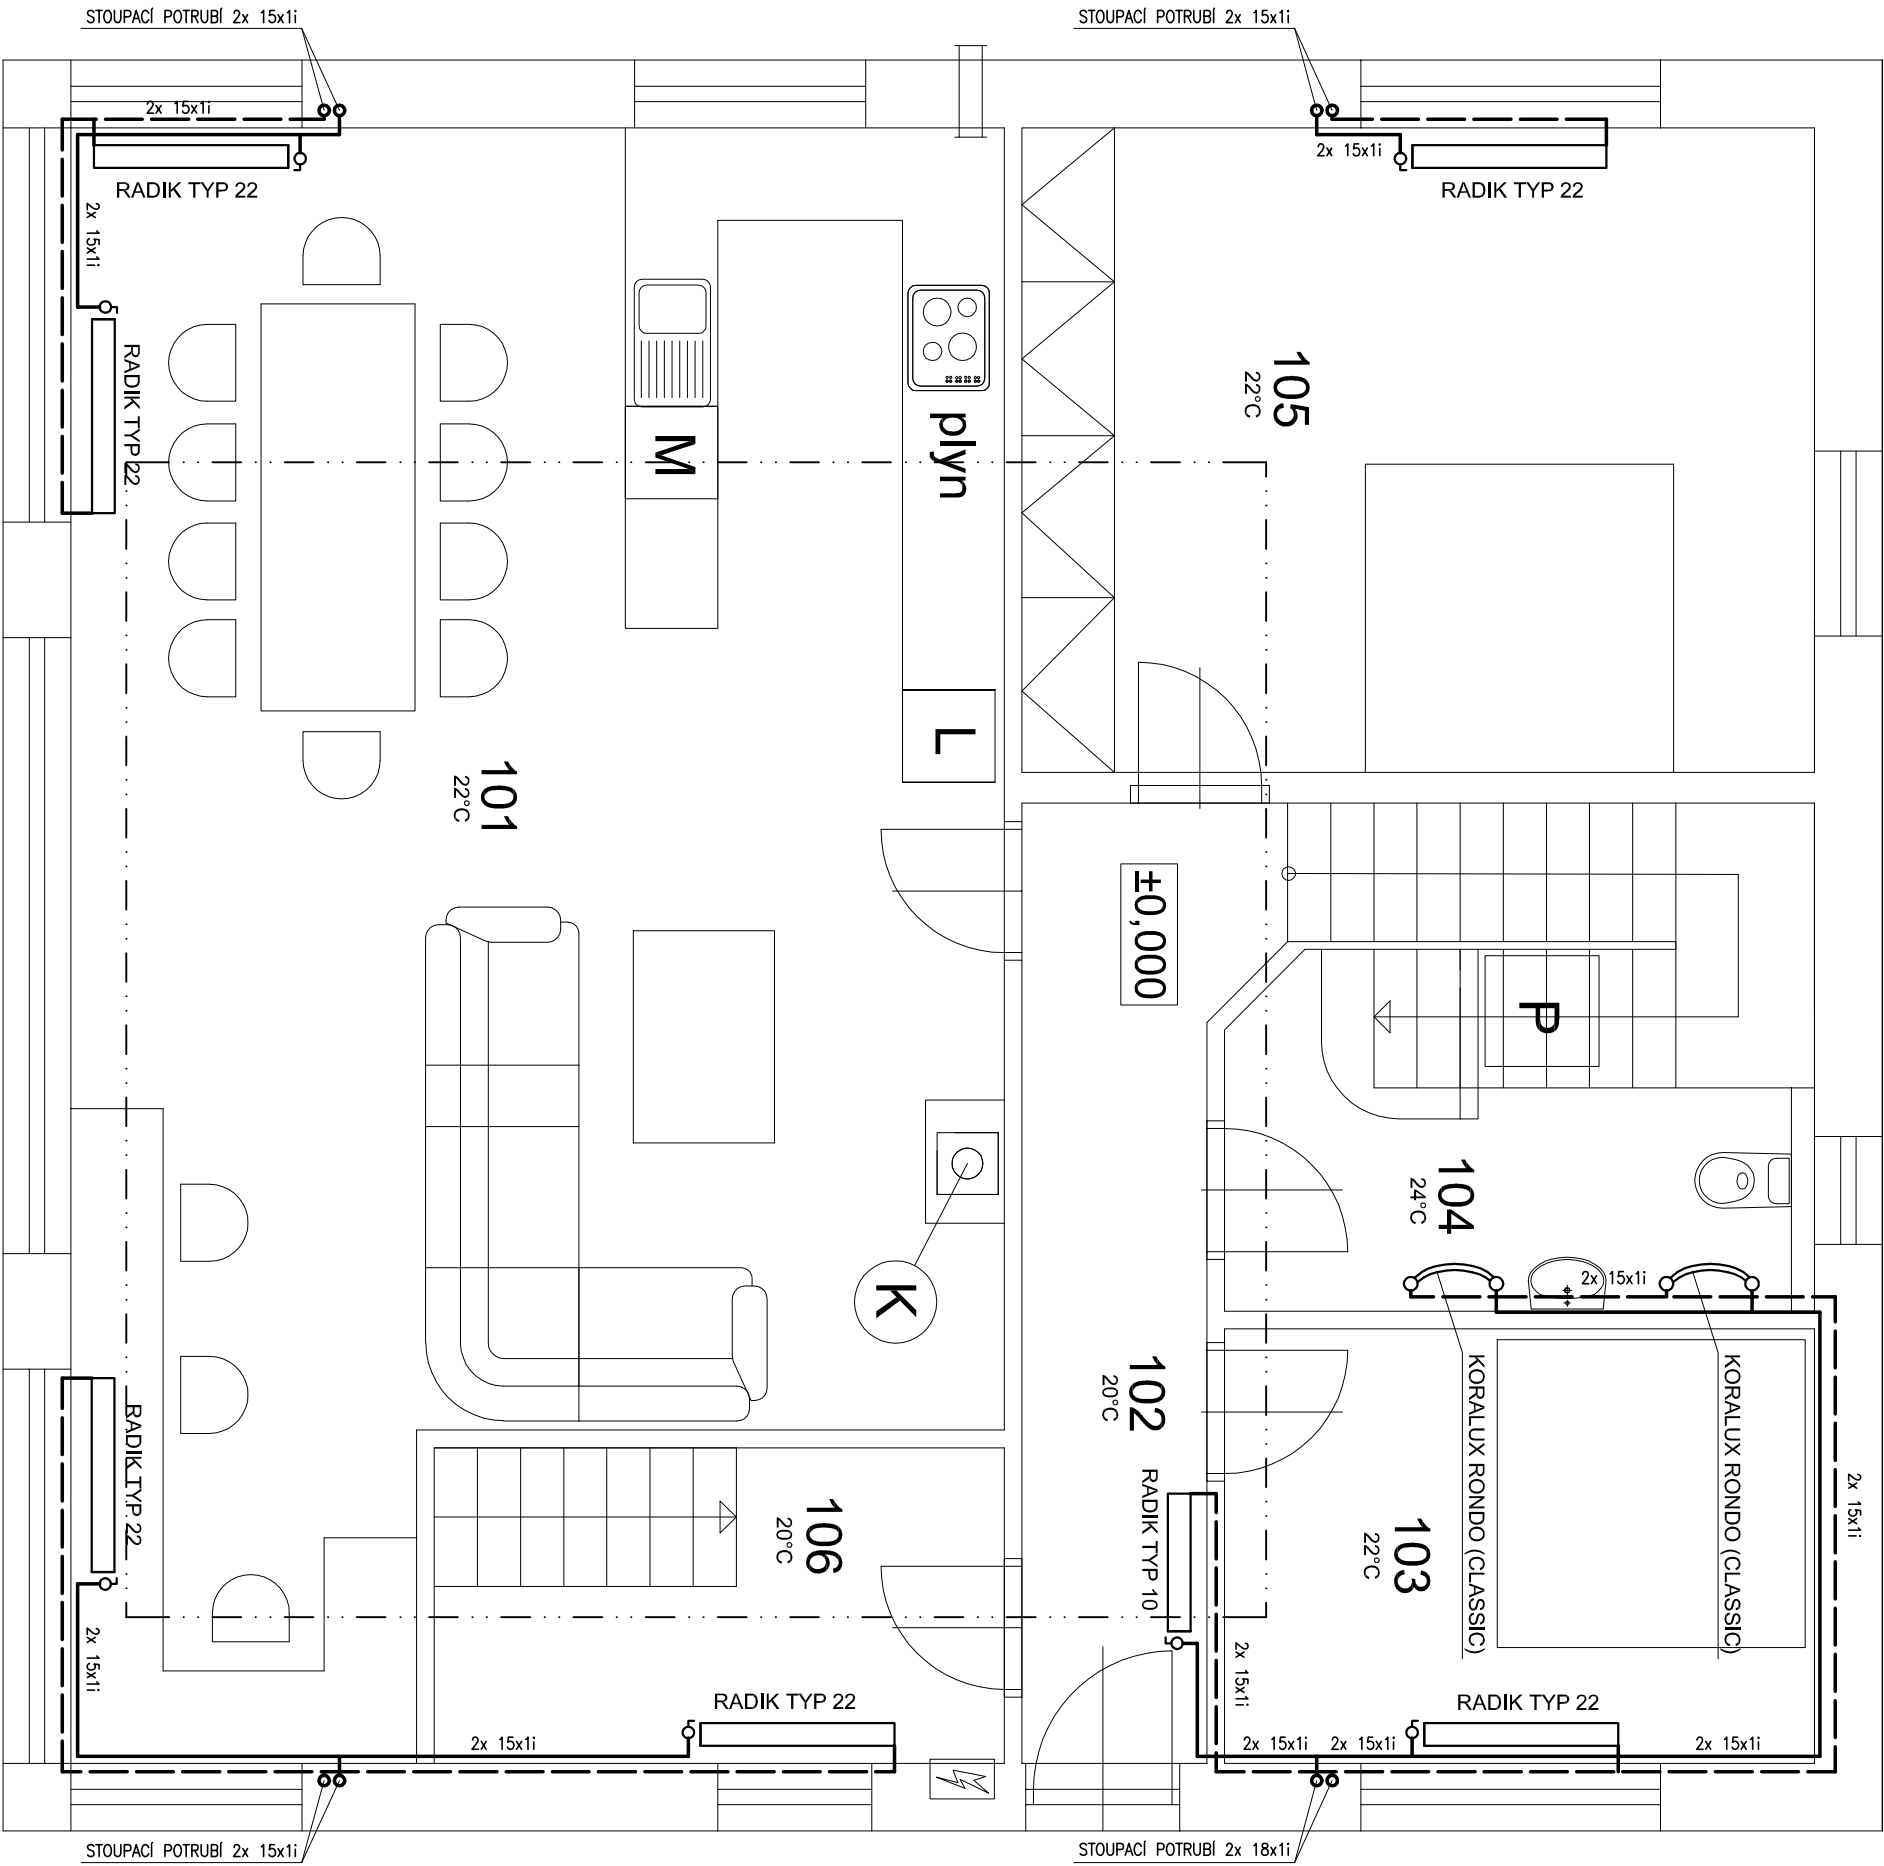

Při realizaci nutno provést přepoččet tepelných ztrát

LEGENDA: tělesa jsou navržena KORADO - RADIK KLASIK a KORALUX RONDO (CLASSIC)
typ tělesa bude schválen investorem před uzavřením smlouvy
Potrubní rozvody Cu jsou položeny v podlaze, nebo v obvodových stěnách
Průměrná denní venkovní teplota v otopném období: +4°C
Počet otopných dnů v roce: 216
Ztráty jsou vypočteny pro venkovní teplotu: -12°C
s rezervou +20%, pro možnost nevyváženého systému

PROJEKTOVÁ DOKUMENTACE			
NOVOSTAVBA RODINNÉHO DOMU			
k.ú. Kozly u Tišic, parc.č. 698/8, č.st. 233			
Tůma Milan, Janovská 399, Měcholupy, 109 00 Praha Tůmová Stanislava, Cihlářská 470/25, Prosek, 190 00 Praha			
ROZVODY ÚT - PŘÍZEMÍ			
zak.číslo:	datum:	kreslil:	č.výkresu:
145 - 13	03/2013	Ing. SPURNÝ Martin	UT-01
	měřitko:	schválil:	
	1:50	Ing. SPURNÝ Martin	



atelier free 69 s.r.o. - projekce

Palackého 138, 276 01 Mělník
 (+420) 317 070 069, (+420) 603 869 210
atelier@free69.cz