


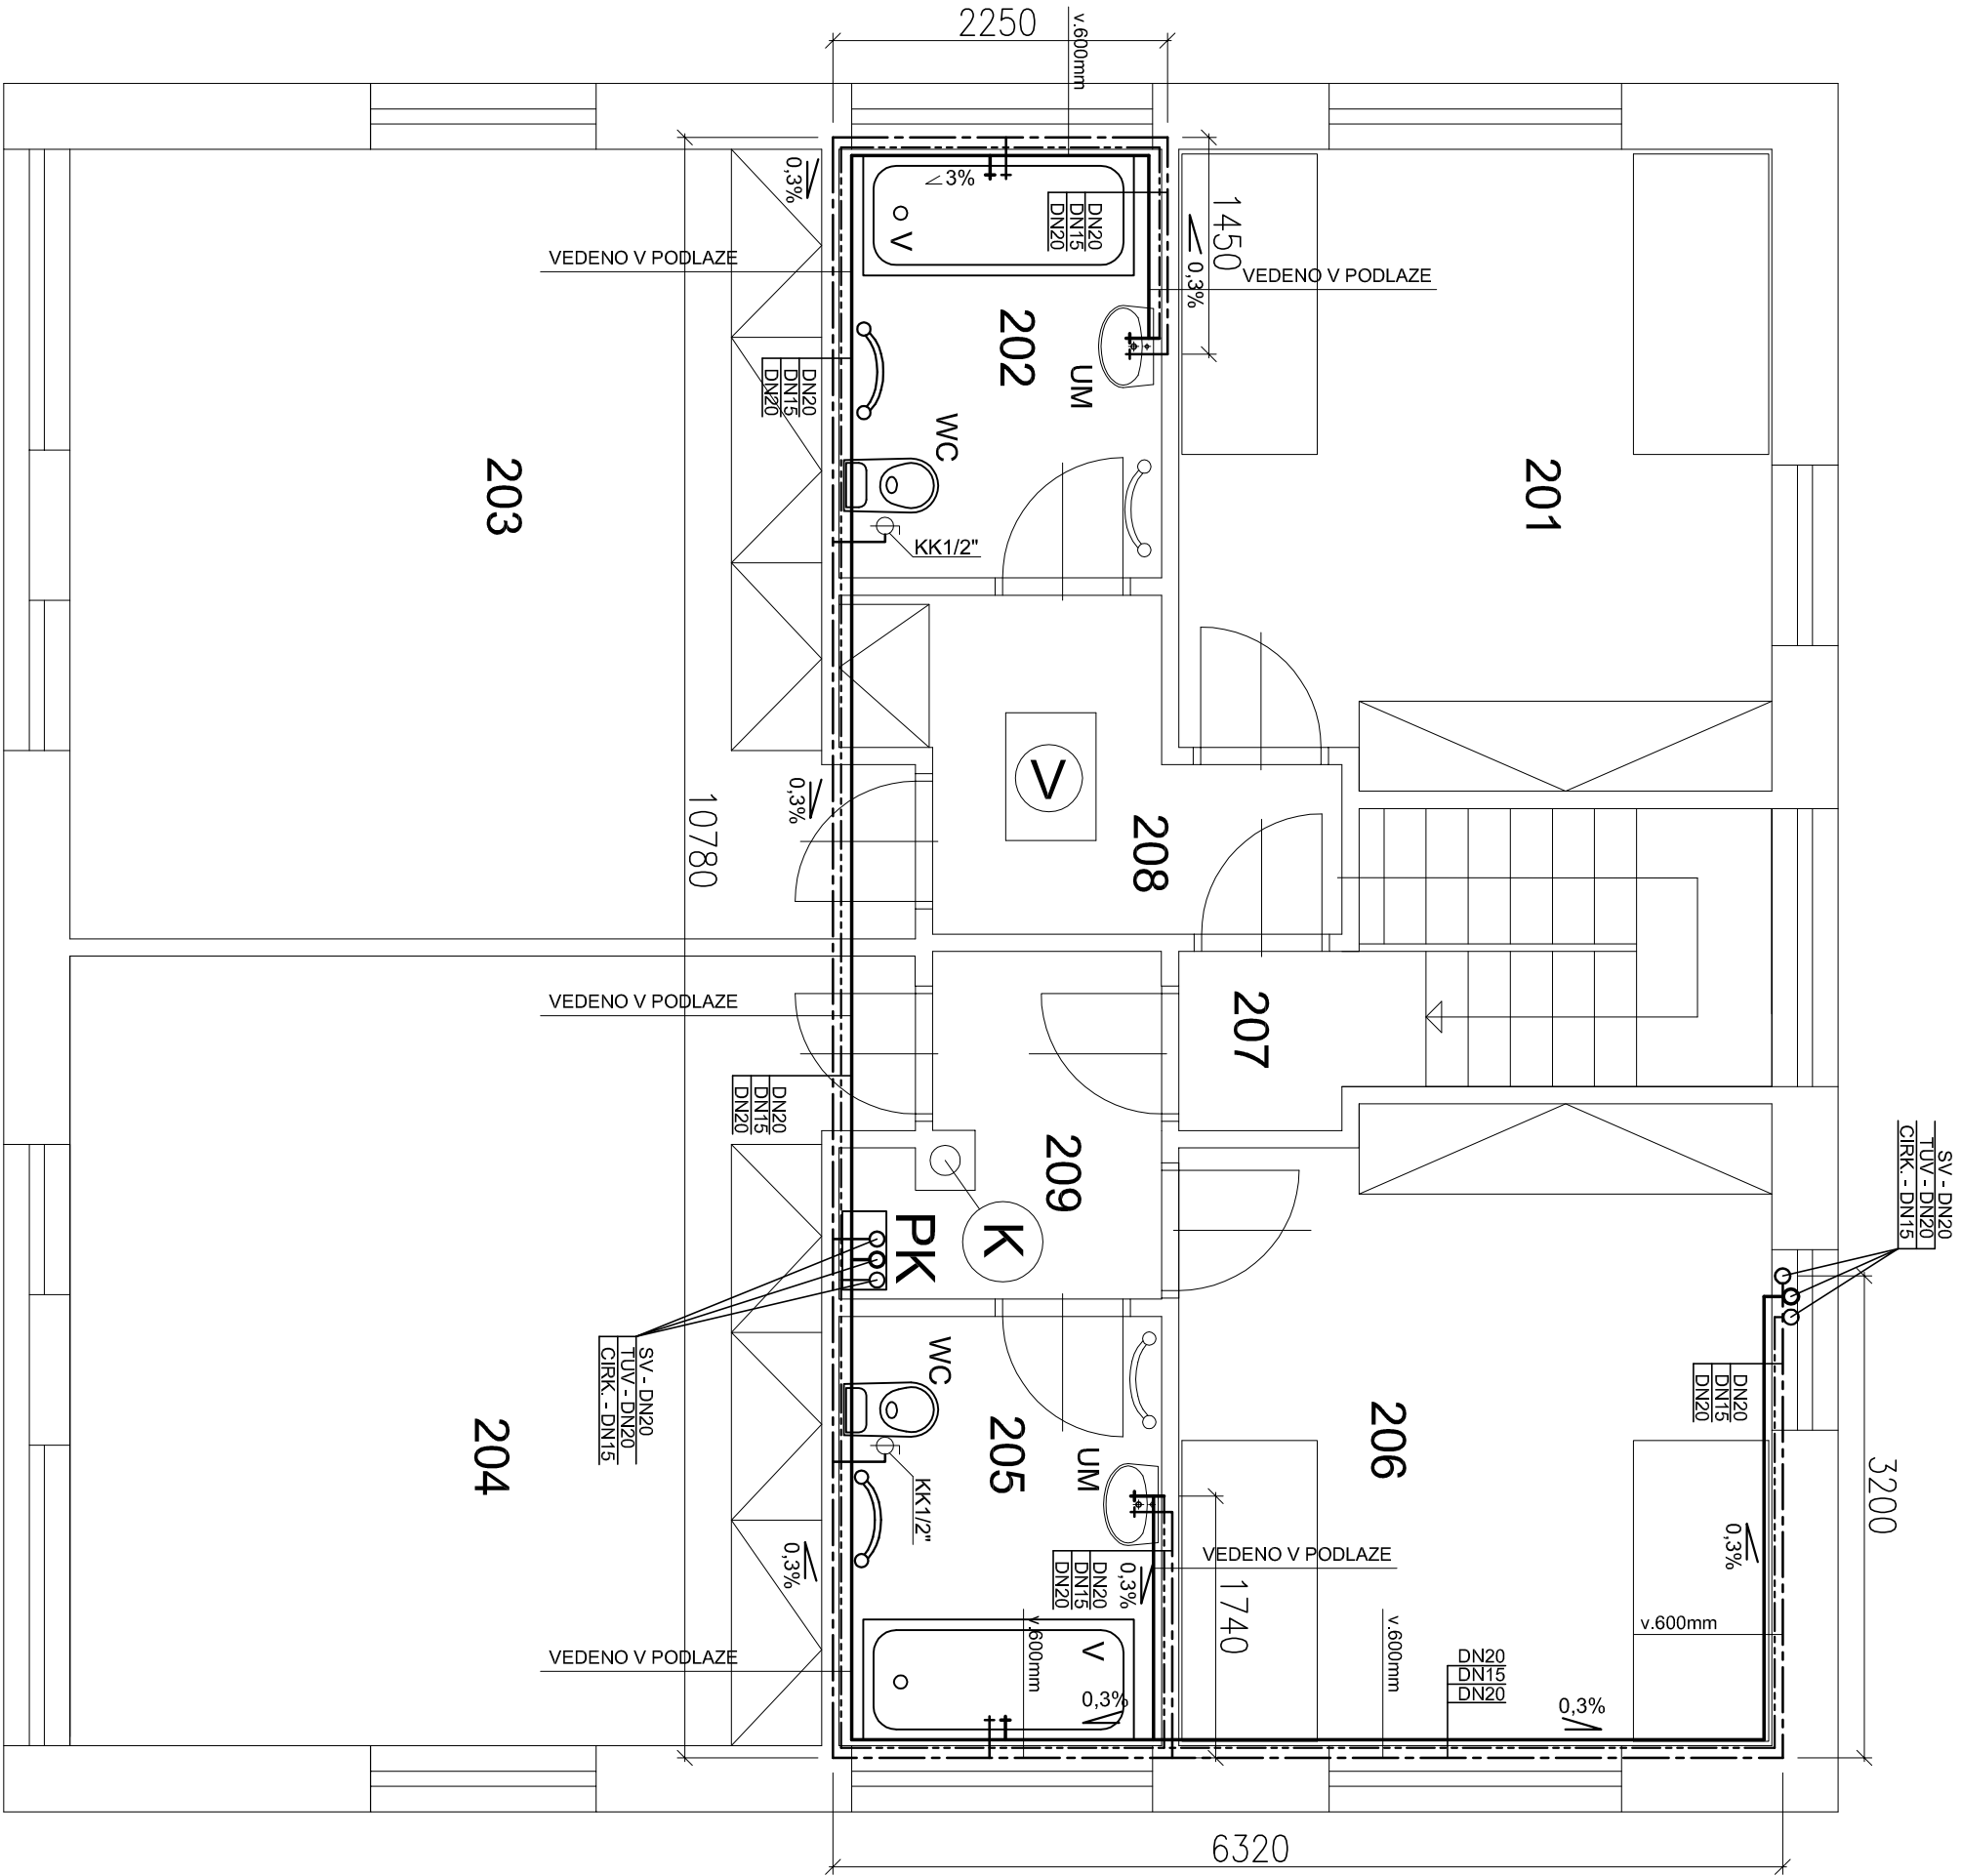

PROJEKTOVÁ DOKUMENTACE			
NOVOSTAVBA RODINNÉHO DOMU			
k.ú. Kozly u Tišic, parc.č. 698/8, č.st. 233			
Tůma Milan, Janovská 399, Měcholupy, 109 00 Praha Tůmová Stanislava, Cihlářská 470/25, Prosek, 190 00 Praha			
ROZVODY VODY - PODKROVÍ			
zak.číslo:	datum:	kreslil:	č.výkresu:
145 - 13	03/2013	Ing. SPURNÝ Martin	V-02
	měřítko:	schválil:	
	1:50	Ing. SPURNÝ Martin	

atelier free 69 s.r.o. - projekce

Palackého 138, 276 01 Mělník
(+420) 317 070 069, (+420) 603 869 210
atelier@free69.cz

LEGENDA

- TUV
- STUDENÁ VODA
- - - - - CÍRKULACE
- PK - PLYNOVÝ KOTEL
- UM - UMÝVADLO S UMÝVADLOVOU BATERIÍ
- SP - SPRCHOVÝ KOUT SE SPRCHOVOU BATERIÍ
- V - VANA S VANOVOU BATERIÍ
- WC - TOALETA
- DŘ - DŘEZ S DŘEZOVOU BATERIÍ
- P - PRAČKA S PRAČKOVÝM KOHOUTEM
- M - MYČKA NÁDOBÍ