
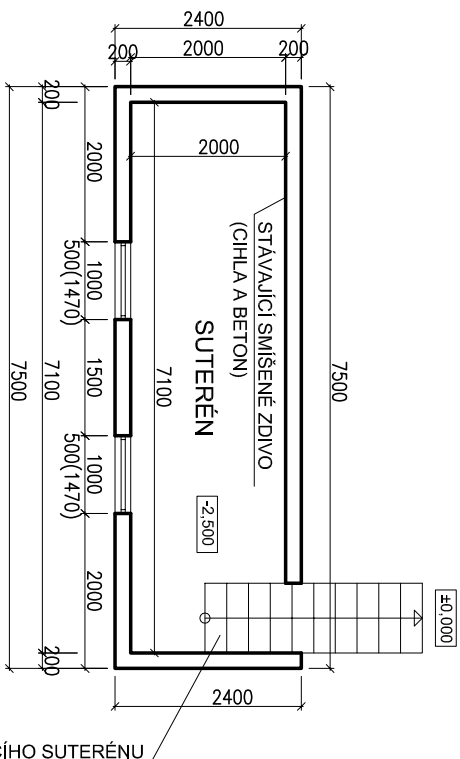


1PP - STÁVAJÍCÍ SUTERÉN

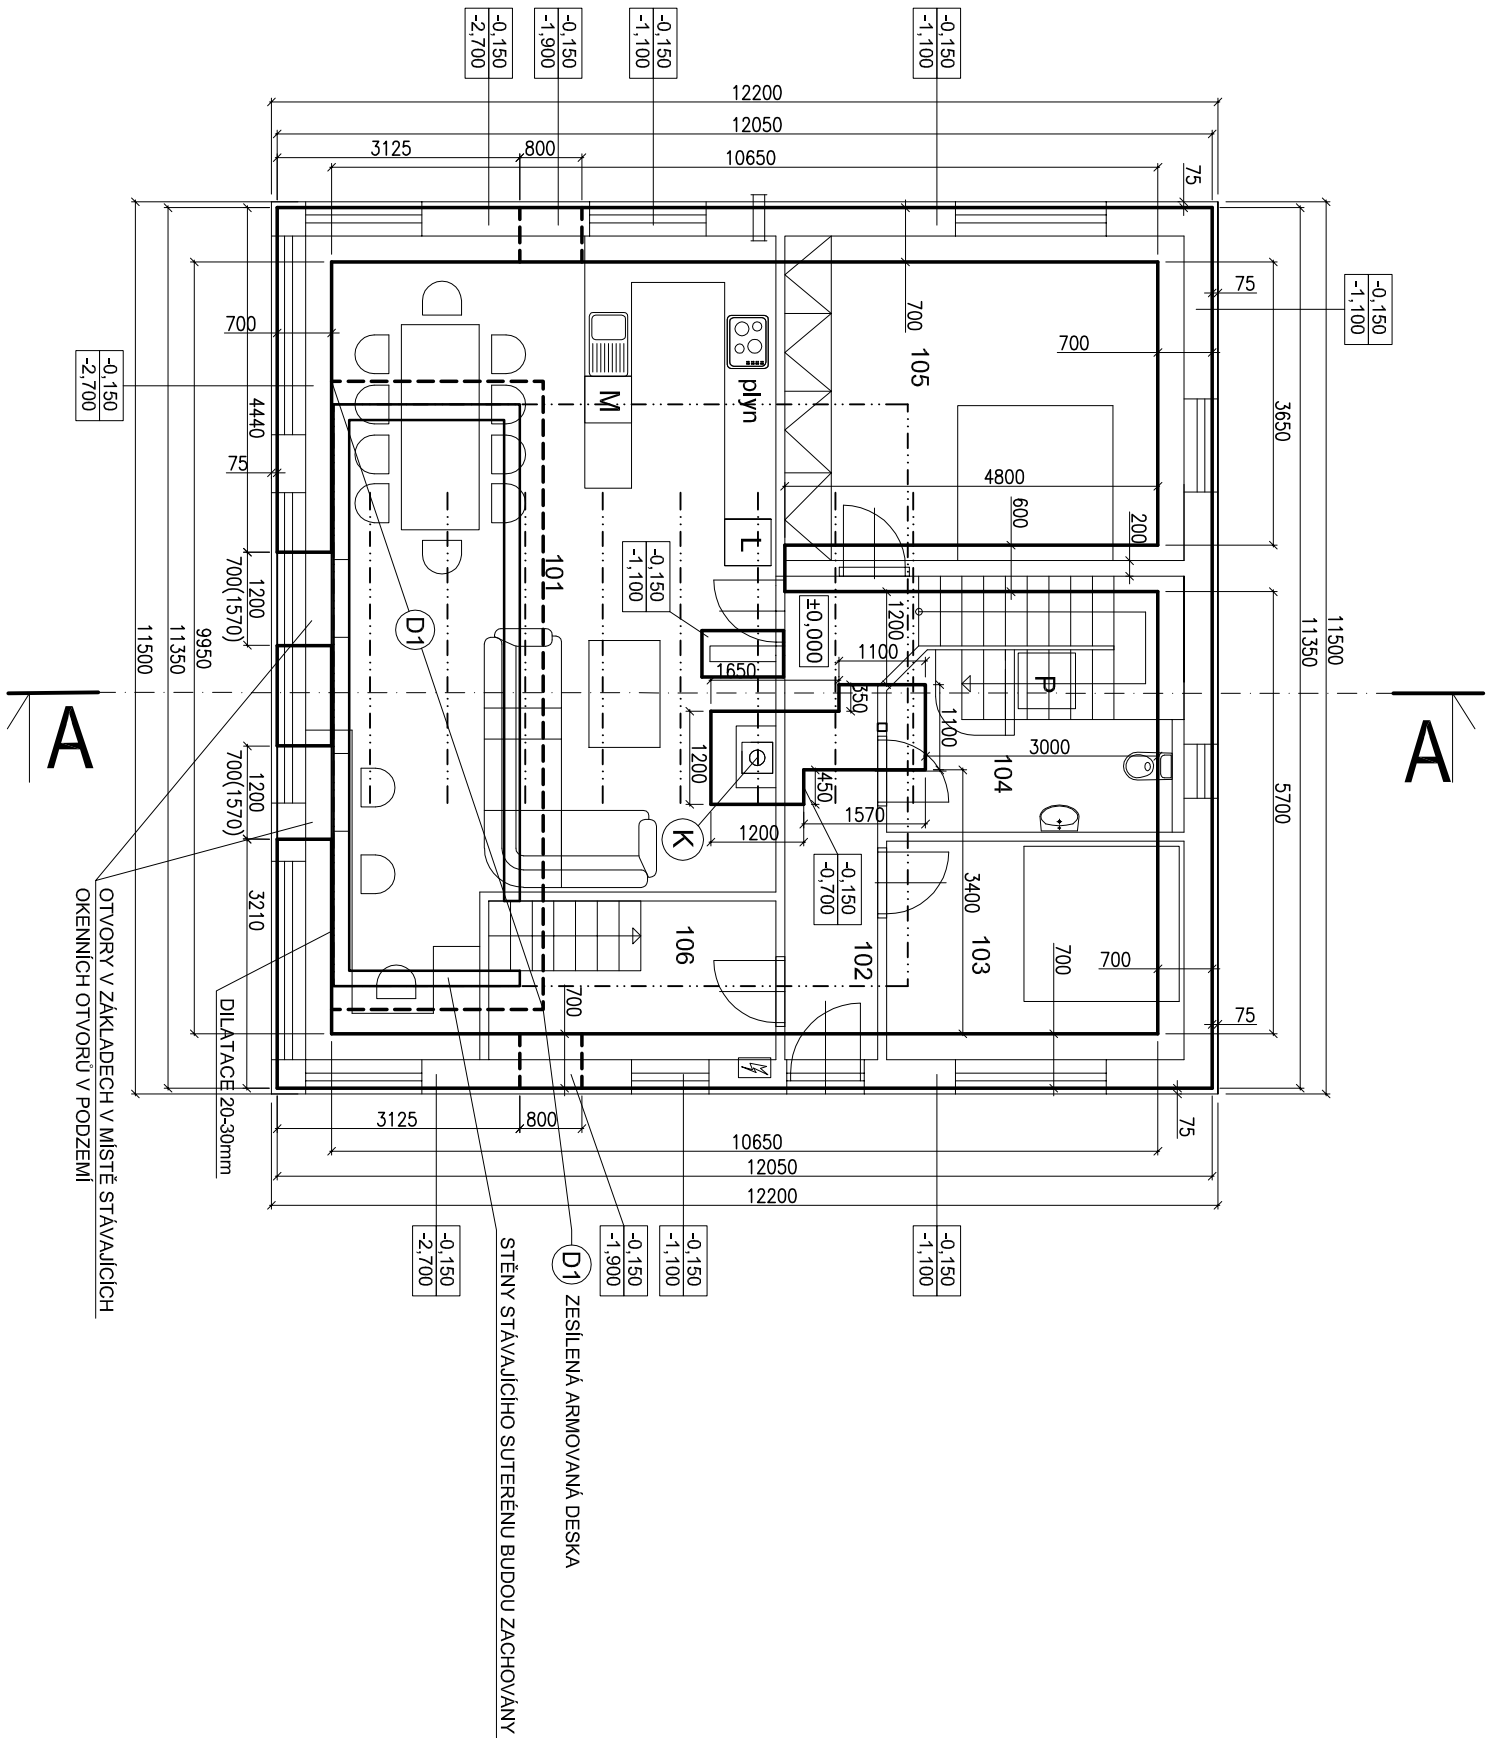

POZNÁMKA:

ZAKLADOVÁ SPÁRA OBVODOVÉHO ZDIVA JE OSAZENA MIN. 400 mm DO ROSTLÉHO TERÉNU A MIN. 850 mm POD UPRAVENÝM TERÉNEM. VŠŠKA PASU SE TEDY UPRAVÍ V ZÁVISLOSTI NA NEROVNOSTECH ROSTLÉHO TERÉNU. ZÁKLADY JSOU NAVRŽENY DO OBVYKLÝCH PODMINEK (ÚNOSNOST ZÁKLADOVÉ SPÁRY 0,2 MPa). PŘED ZALOŽENÍM OBJEKTU BUDE ZÁKLADOVÁ SPÁRA PROHLÉDNUTA ODBORNĚ ZPŮSOBILOU OSOBU (STATIK, GEOLOG).

PROJEKTOVÁ DOKUMENTACE

NOVOSTAVBA RD

k.ú. Kozly u Tišíc, parc.č. 698/8, č.st. 233

Tůma Milan, Janovská 399, Měcholupy, 109 00 Praha
Tůmová Stanislava, Cihlářská 470/25, Prosek, 190 00 Praha

ZÁKLADY + 1PP

zak. číslo:	datum:	kreslil:	č.výřresu:
145-13	03/2013	Ing. SPURNÝ Martin	F - 01
měřítko:	1:100	schválil:	
		Ing. SPURNÝ Martin	

atelier free
atelier free 69 s.r.o. - projektce
Palackého 138, 276 01 Mělník
(+420) 317 070 069, (+420) 603 869 210
atelier@free69.cz