


POHLEDY BOČNÍ


POHLED JIHOVÝCHODNÍ

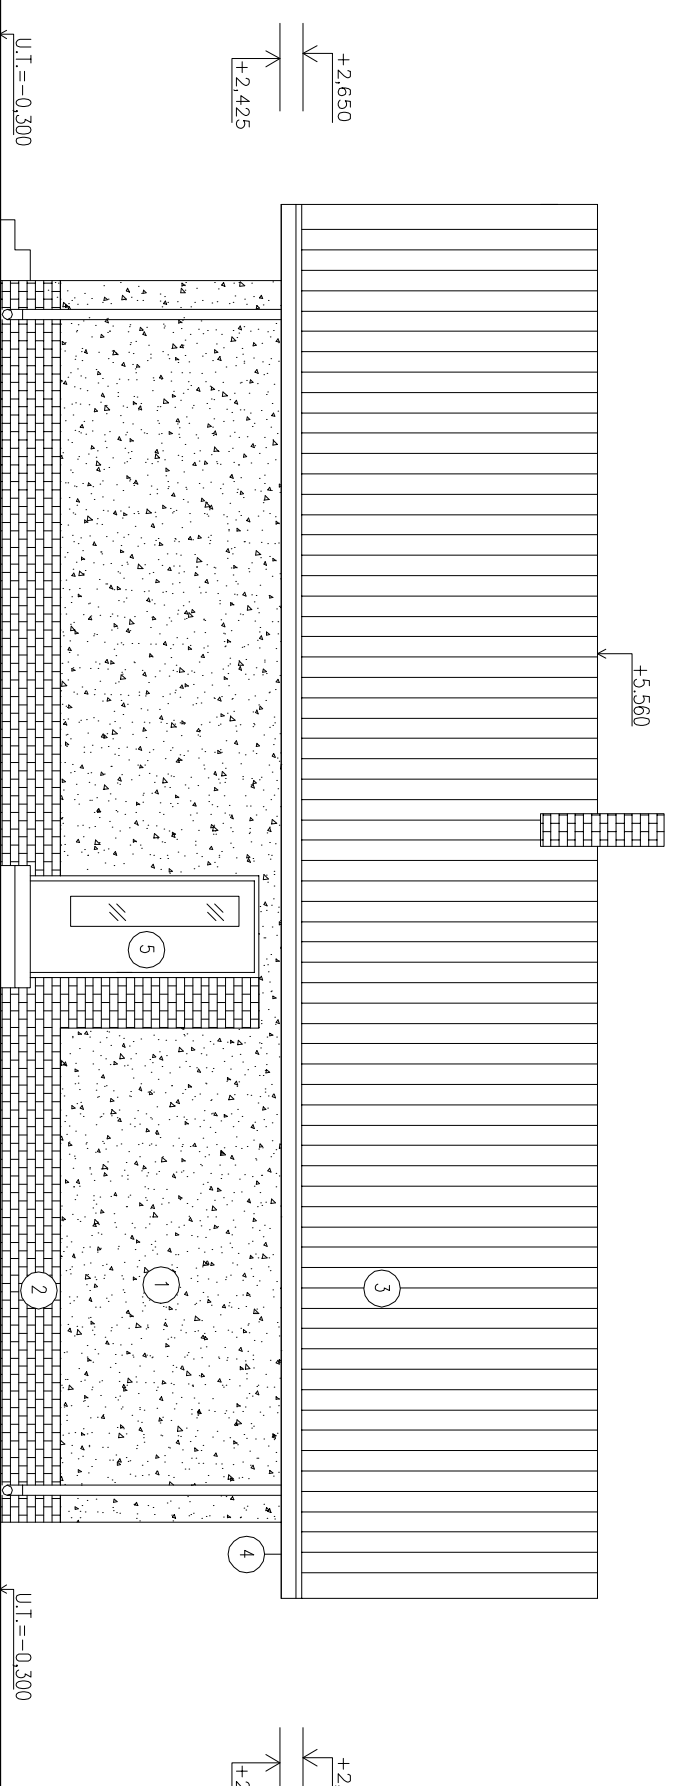

LEGENDA

- 1 POVRCHOVÁ OMITKOVÁ VRSTVA – BARVA ZELENÁ
- 2 OBKLAD – VÝBĚR OBKLADU A BARVY DLE INVESTORA
- 3 STŘEŠNÍ KRYTINA – SÁJLJAM – TMAVÁ BARVA
- 4 STŘEŠNÍ ŽLABY A SVODY – SÁJLJAM – TMAVÁ BARVA
- 5 PLASTOVÉ OKNA A DVEŘE – DUB

POHLED SEVEROZÁPADNÍ

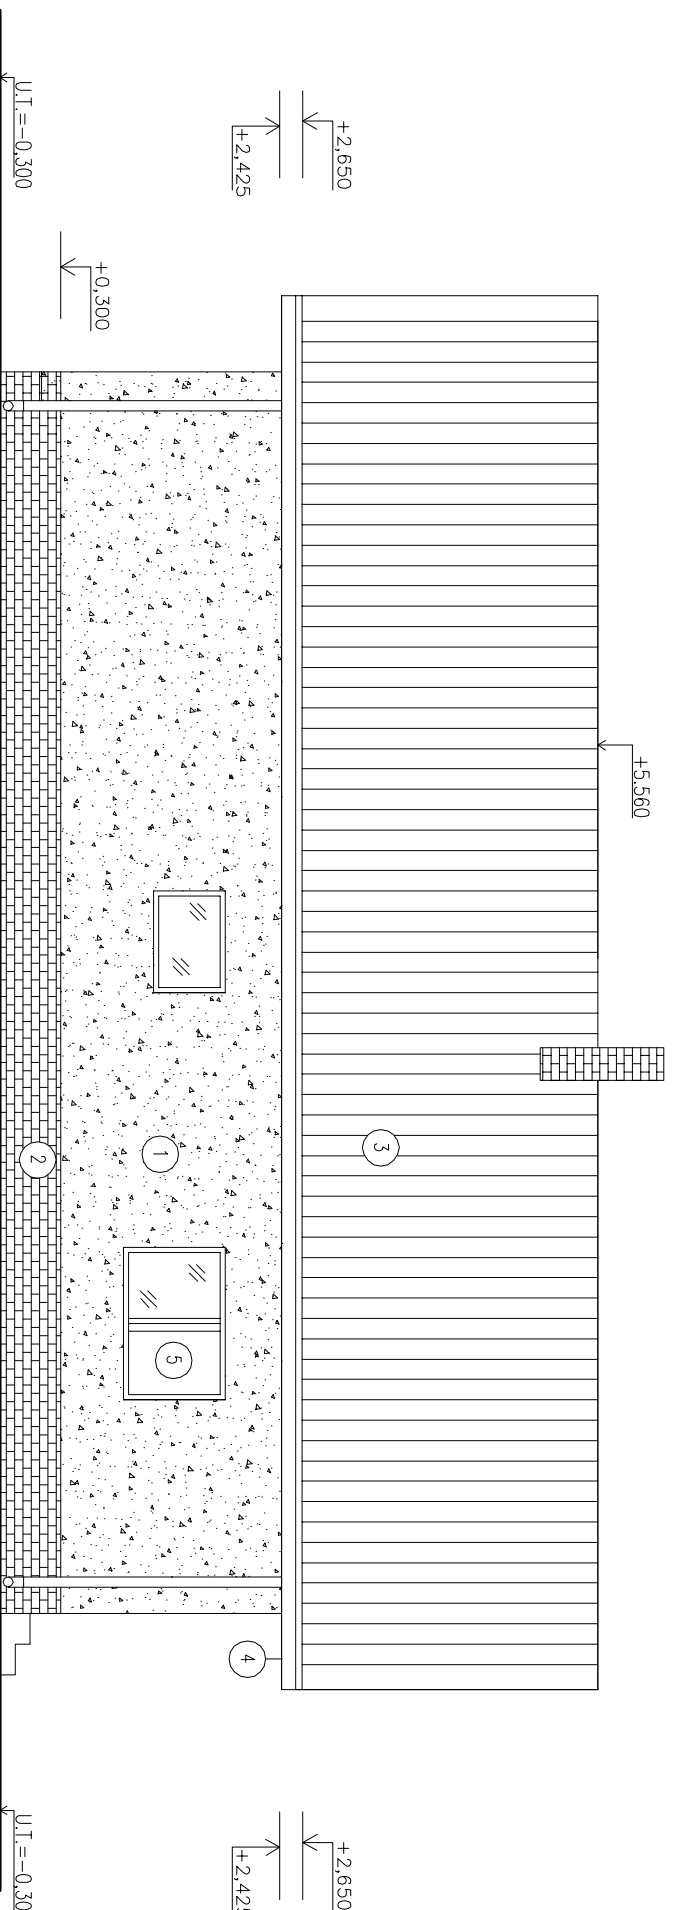

Vypracoval	Zodpovědný projektant	Měřítiko:	1 : 50
Ing. Pavel Hmler	Ing. Pavel Hmler, A1-pozemní stavby	Formát:	A2
Stavba:	Novostavba rodinného domu	Datum:	3/2012
Stavebník:	Tomáš Sosný Zahrádní Pěchůvka 386, 736 82 Starý Bohumín Monika Skulinová Zelená 754/20, 735 35 Horní Suchá	Č. výkresu:	06F
Výkres	POHLEDY BOČNÍ Stavební část	Č. výšku:	