


5 Totems = Bestand
5 x Technik für Warensicherung - NEU
4 x Kundenzähler - NEU
Position Mitte Warensicherung

Teil 1
Teil 2

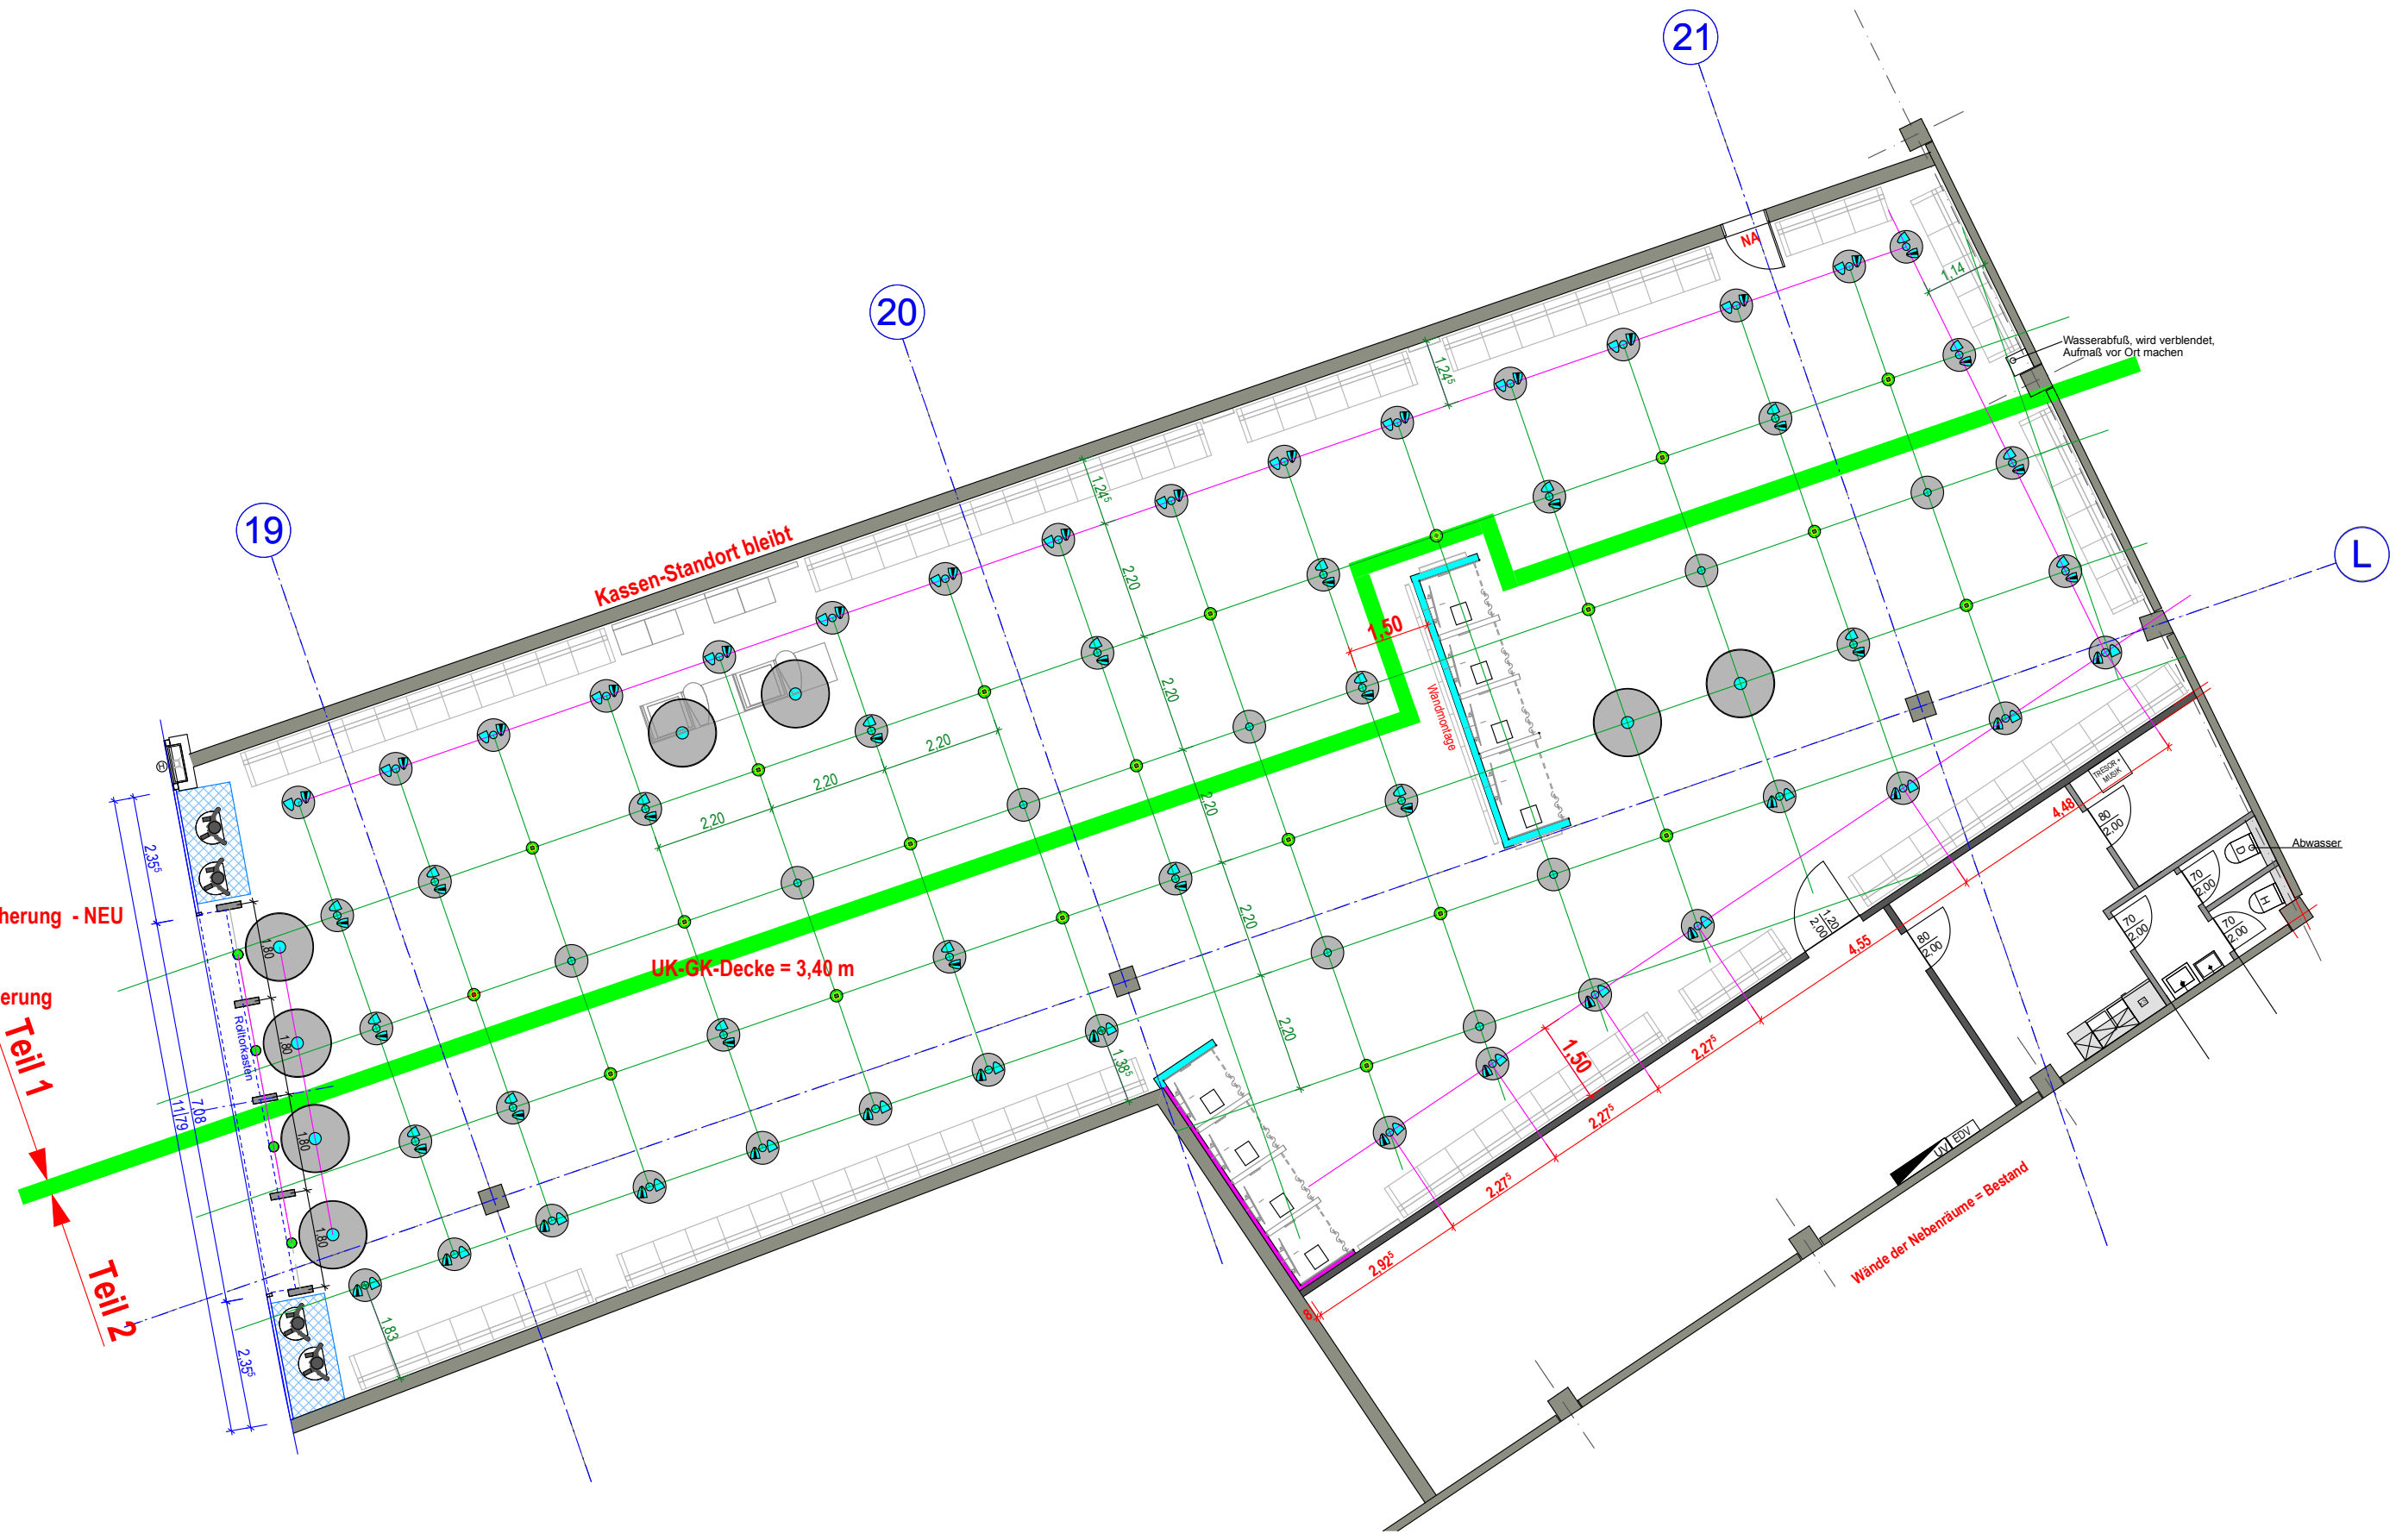

Kassen-Standort bleibt

LUK-OK-Decke = 3,40 m

Wände der Nebenräume = Bestand

Wasserabfuß, wird verblendet.
Aufmaß vor Ort machen

Abwasser

19

20

21

L