Řez B–B

Měřítko 1:50

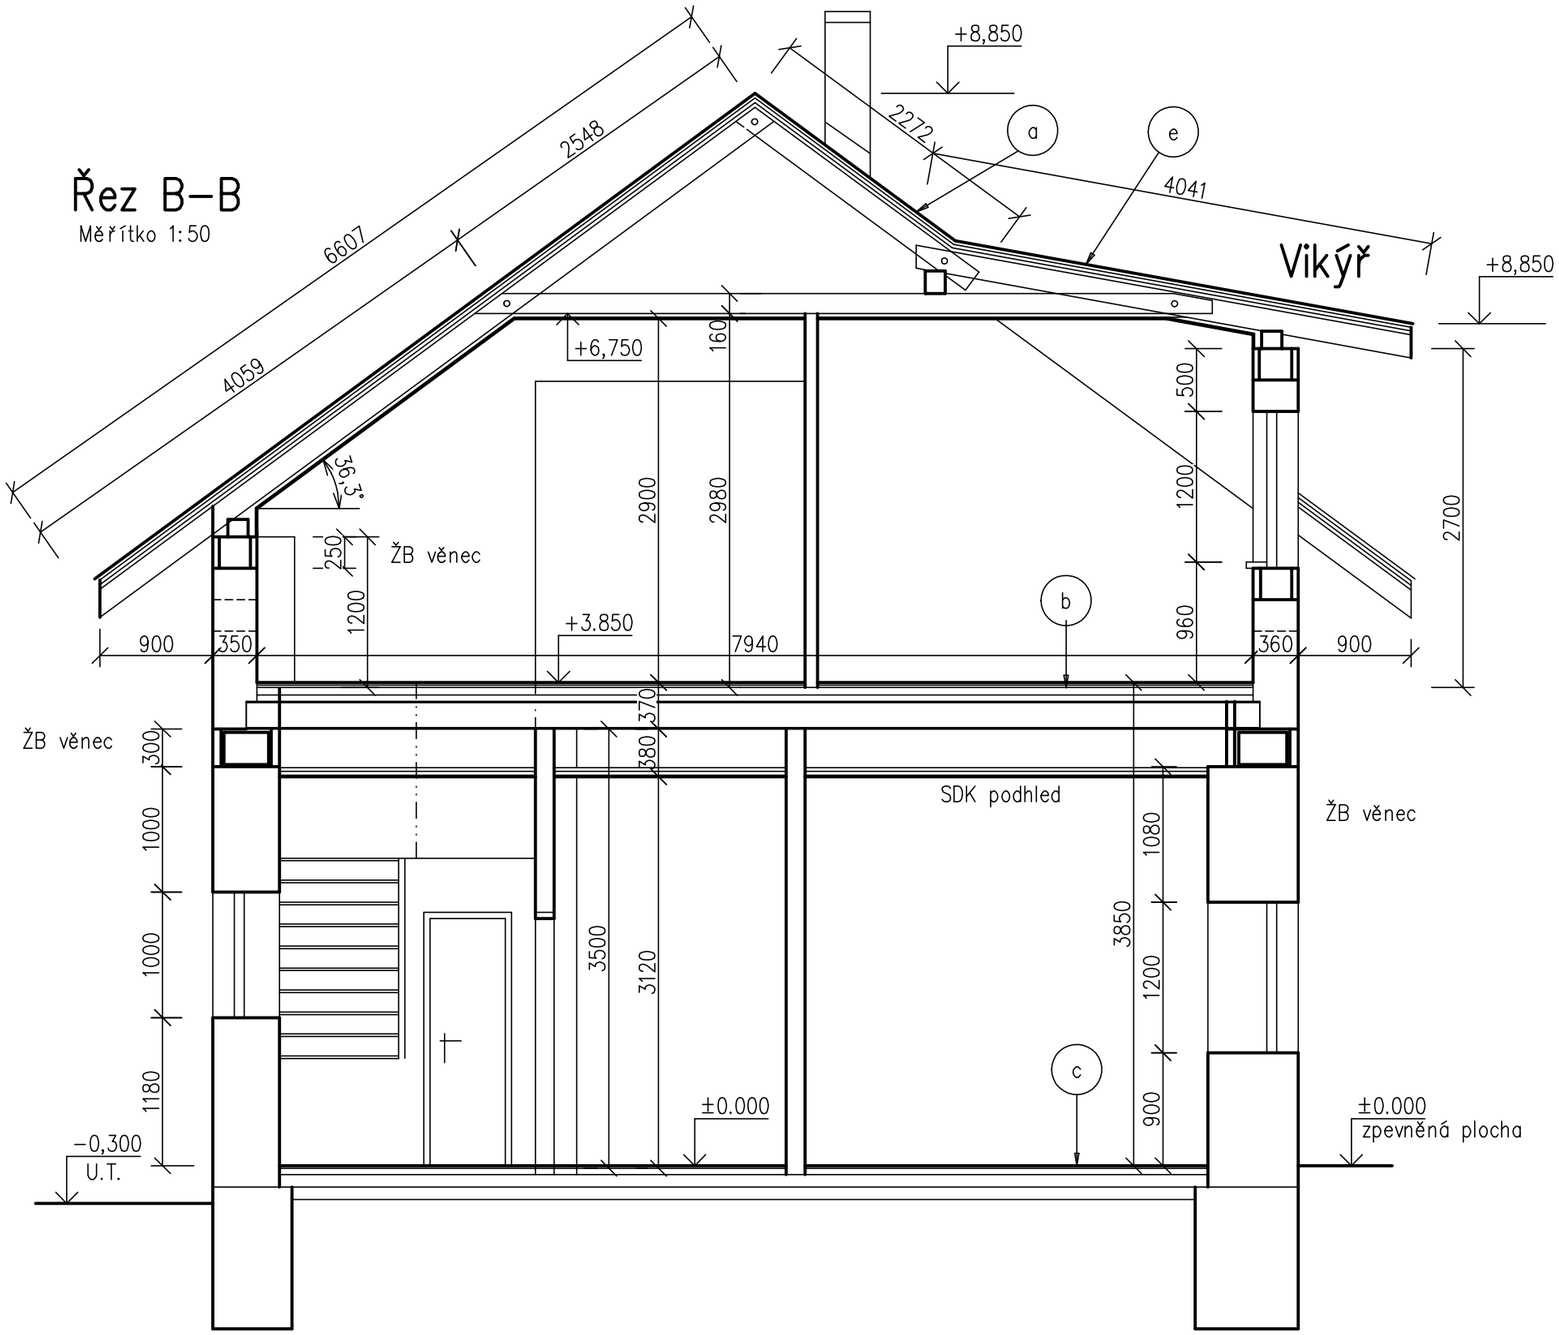

Skladby

a
- Pálená taška– barva červená
- Latě– 50/40
- Kontralatě– 50/30
- Větraná vzduchová mezera
- Pojistná hydroizolace
- Větraná vzduchová mezera
- Tepelná izolace– 160mm
- Parozábrana
- SDK na 2x kovovém roštu+tep. izolace

b
- Užitné zatížení–500kg/m2
- PVC
- Mirelon –5mm (dlažba do tmele–20mm),koberec
- Samonivelační stěrka–10mm
- beton C20/25–80mm+sít 5/150–5/150
- IPE 220+ trny ø20–55mm, po 250mm
- zavěšený podhled– SDK na kovovém roštu+hluková izolace

c
- PVC
- Mirelon –5mm (dlažba do tmele–20mm),koberec
- Anhydrytový beton– 50mm
- Podlahová tepelná izolace+ folie– 80mm
- Hydroizolace– natavená
- Podkladní beton+penetrace–100mm
- Hutněná struska–150mm

e
- Hladký plech– barva červená
- Bednění– prkna tl.25mm
- Kontralatě– 50/30
- Větraná vzduchová mezera
- Pojistná hydroizolace
- Větraná vzduchová mezera
- Tepelná izolace– 160mm
- Parozábrana
- SDK na 2x kovovém roštu+tep. izolace