



## POHLED VÝCHODNÍ

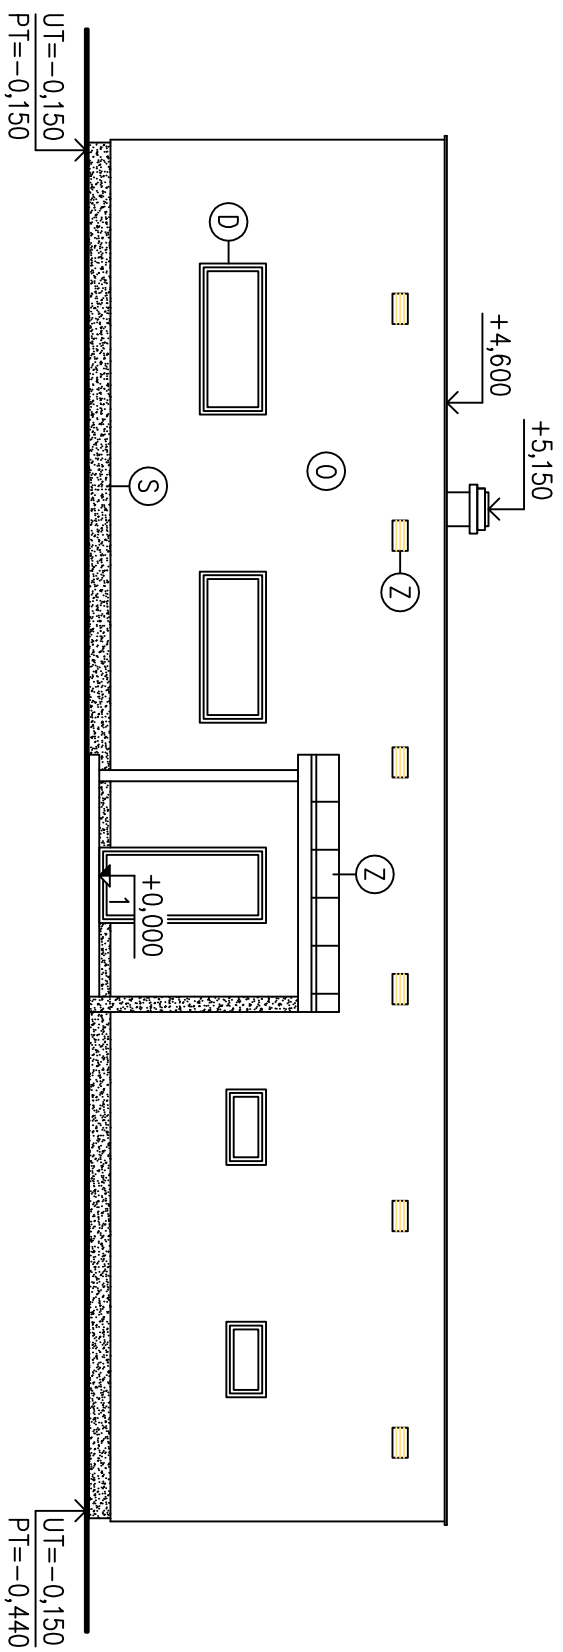

## POHLED JIŽNÍ

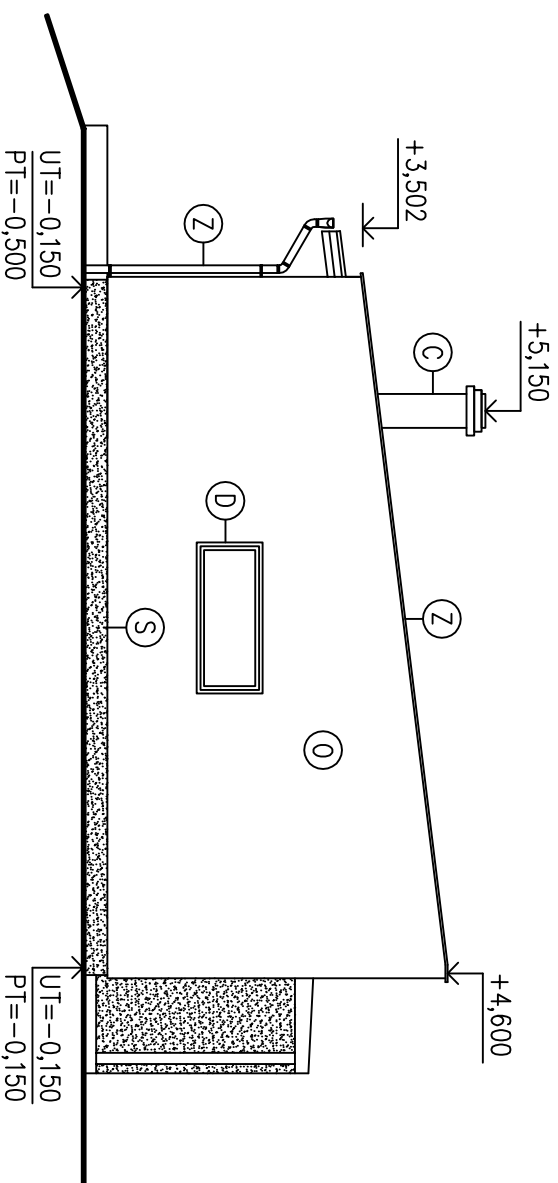

## BAREVNÉ ŘEŠENÍ FASÁD

- (K) STŘEŠNÍ KRYTINA FÓLIE – ODSTÍN ŠEDÝ
- (O) OMLÍTKA SILIKONOVÁ – ODSTÍN BILÝ
- (S) SOKL – DEKORATIVNÍ MINERÁLNÍ OMLÍTKA V ODSTĪNU TMAVĚ ŠEDĚM
- (D) OKNA, DVEŘE – PŘÍRODNÍ ODSTĪN DŘEVA SVĚTLÝ
- (H) DŘEVĚNÉ HOBLOVANÉ PRVKY – LAZUROVACÍ LAK PŘÍRODNÍ ODSTĪN DŘEVA SVĚTLÝ
- (Z) KLEMPÍŘSKÉ KONSTRUKCE – ODSTĪN ŠEDÝ
- (C) NEREZOVÝ KOMIN

VYPRACOVAL	KRESLIL	ZODP.PROJEKT	KONTROLOVAL	ING. MARIAN CIESLAR
ING. RADEK LIPOWSKI		ING. MARIAN CIESLAR		739 95 BYSTRICE 1130
INVESTOR:	MONIKA STEBLOVÁ LIDICKÁ 712, LYŽBICE, 739 61 TRINEC			
<b>RODINNÝ DŮM</b>				
MÍSTO STAVBY: K.Ú. SMLLOVICE U TRŪNCE, PARC.Č. 340/4				
PROJEKT PRO STAVEBNÍ OHLÁŠENÍ				
FORMÁT:		2A4		
DATUM:		07-2011		
Č.ZAKÁZKY:		09-2011		
ÚČEL:		PSO		
MĚŘ.:		Č. VÝKRESU		
1:100		F1.1,2-07		

POHLEDY I.