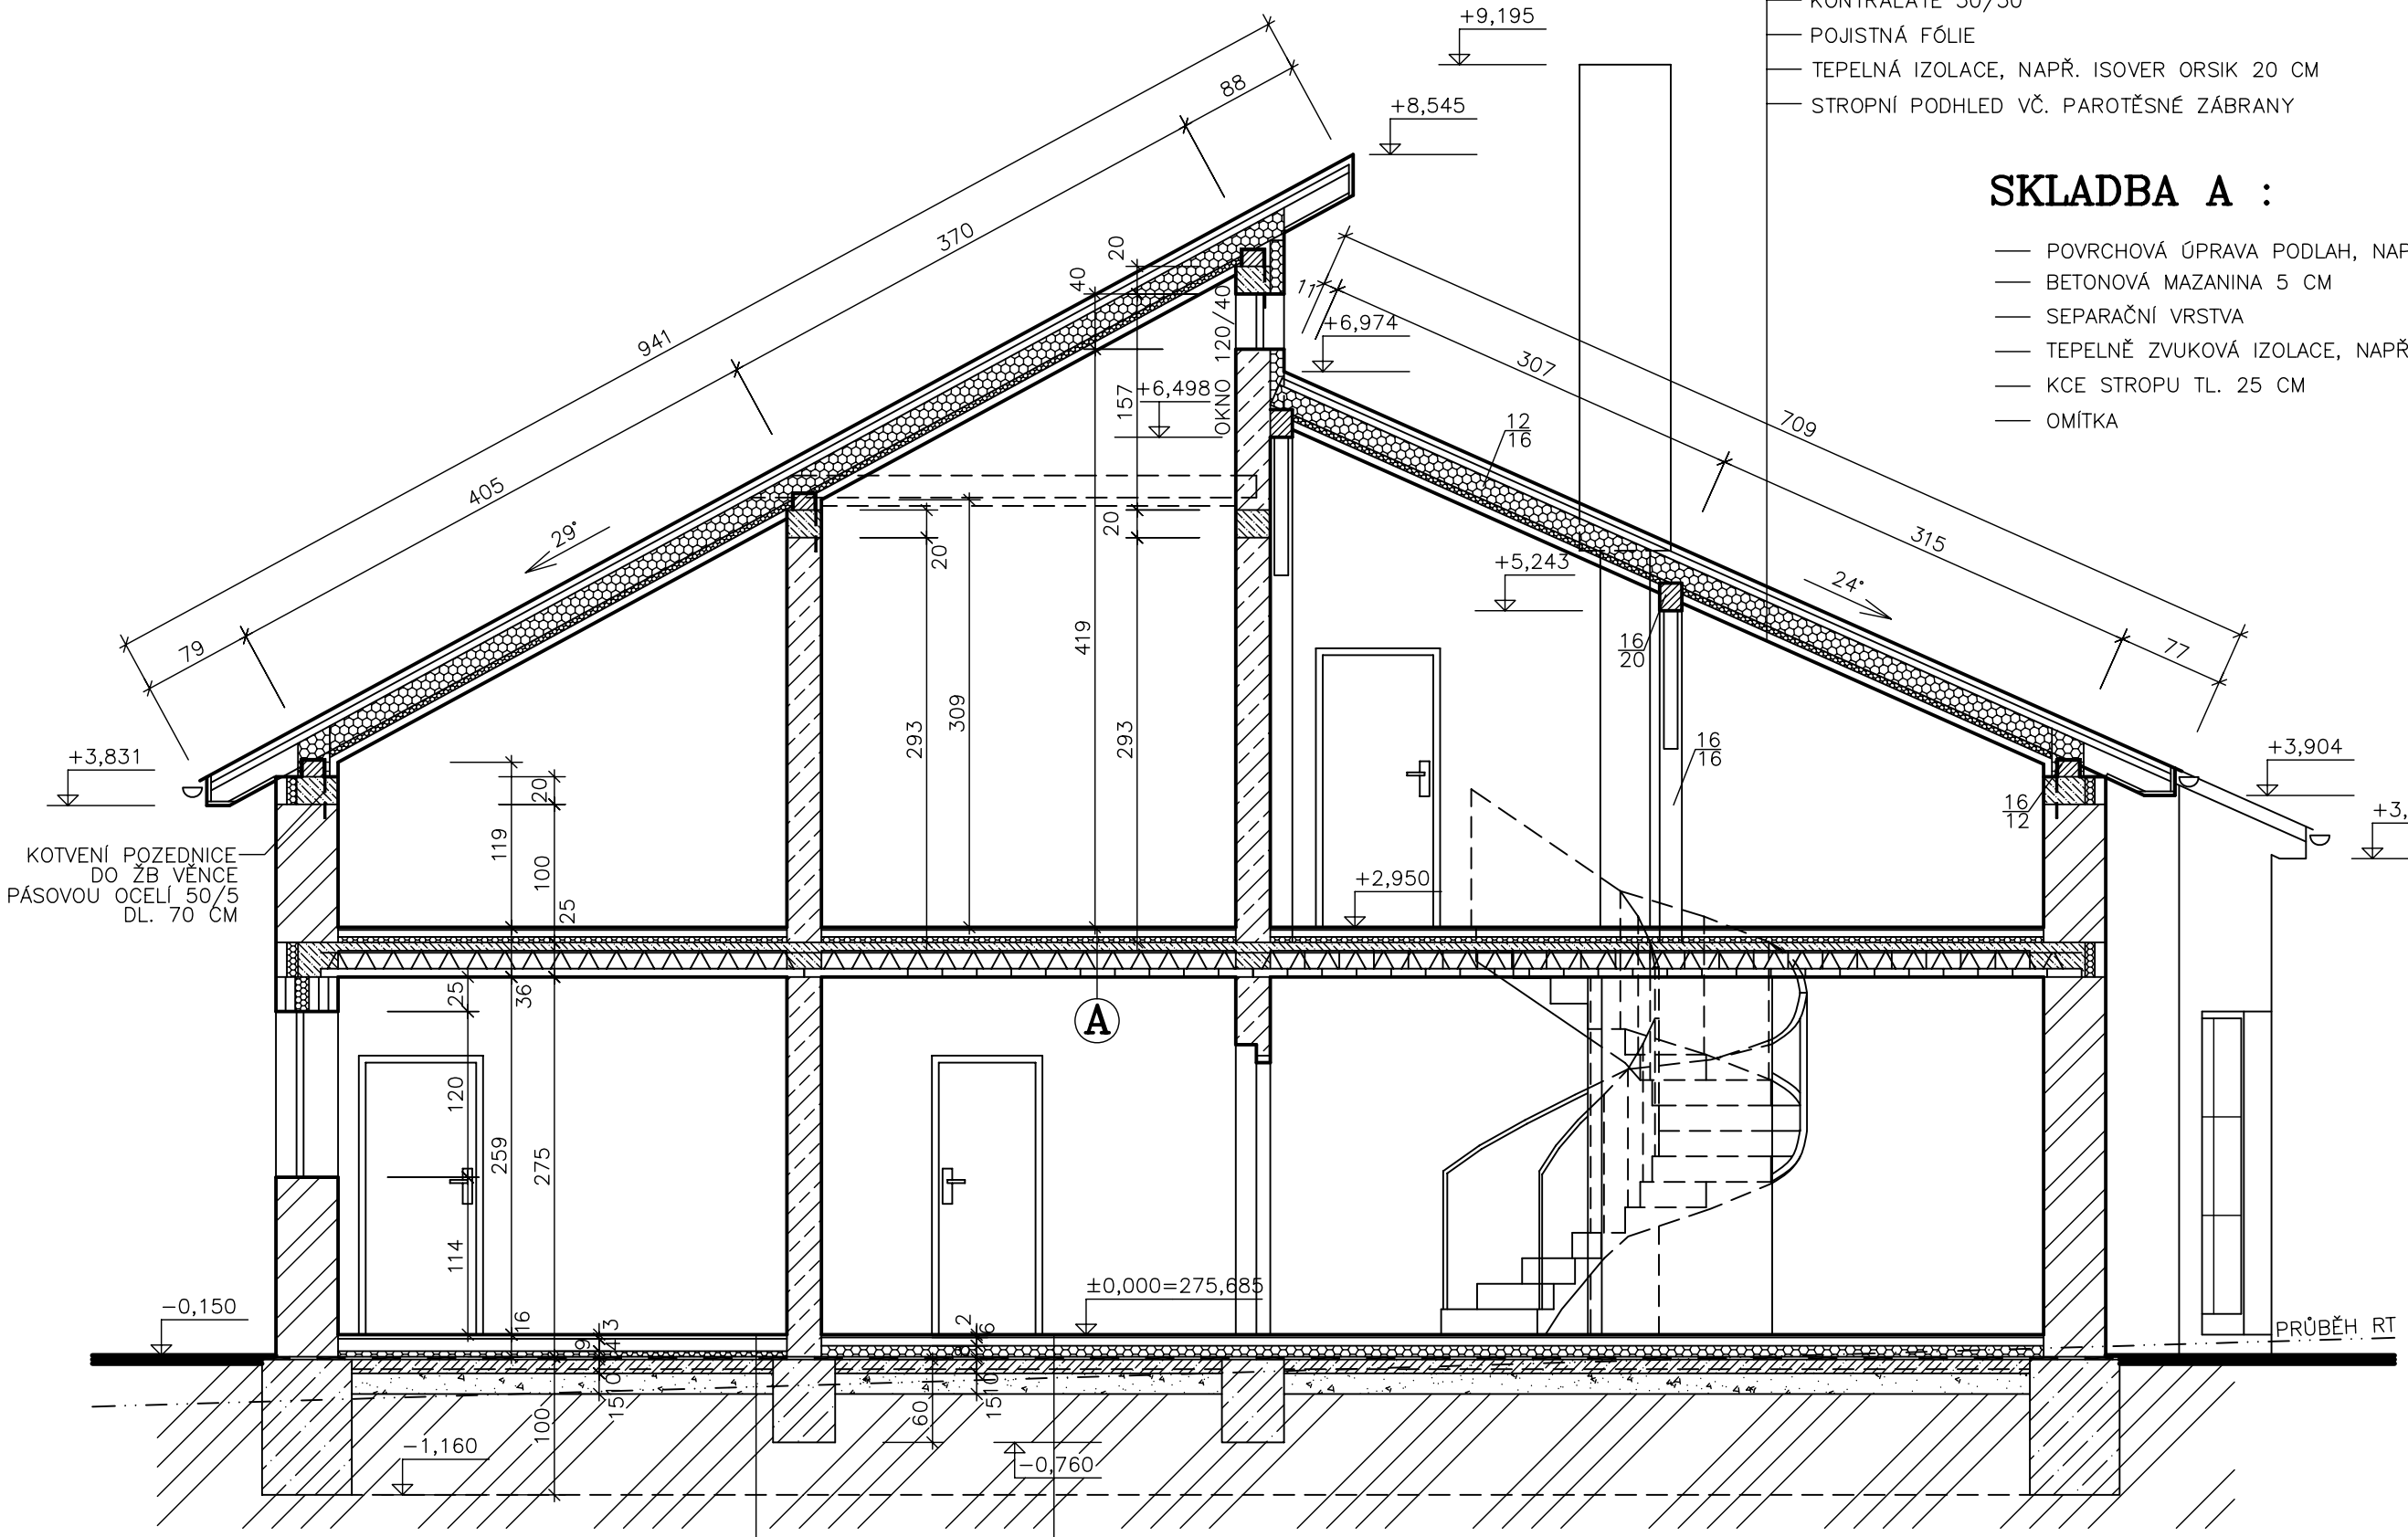

STŘEŠNÍ KRYTINA Z BETONOVÝCH TAŠEK
LATĚ 50/40
KONTRALATĚ 50/50
POJISTNÁ FÓLIE
TEPELNÁ IZOLACE, NAPŘ. ISOVER ORSIK 20 CM
STROPNÍ PODHLED VČ. PAROTĚSNÉ ZÁBRANY

SKLADBA A :

POVRCHOVÁ ÚPRAVA PODLAH, NAPŘ. PALUBKY, PVC, KOBEREC
BETONOVÁ MAZANINA 5 CM
SEPARAČNÍ VRSTVA
TEPELNĚ ZVUKOVÁ IZOLACE, NAPŘ. ISOVER T–P 4 CM
KCE STROPU TL. 25 CM
OMÍTKA

POVRCHOVÁ ÚPRAVA PODLAHY, NAPŘ. BETONOVÁ, CIHELNÁ DLAŽBA
BETONOVÁ MAZANINA 9 CM
TEPELNĚ ZVUKOVÁ IZOLACE, NAPŘ. ISOVER STYRODUR 4 CM
IZOLACE PROTI VODĚ A RADONU, NAPŘ. FOALBIT
PODKLADNÍ BETON 10 CM VYZTUŽ. SVAŘ. SÍTÍ 6 MM S OKY 10/10 CM
ŠTĚRKOVÝ NÁSYP 15 CM
UROVNANÝ TERÉN

POVRCHOVÁ ÚPRAVA PODLAHY, NAPŘ. KERAMICKÁ DLAŽBA, PALUBKY
BETONOVÁ MAZANINA 6 CM
TEPELNĚ ZVUKOVÁ IZOLACE, NAPŘ. ISOVER STYRODUR 8 CM
IZOLACE PROTI VODĚ A RADONU, NAPŘ. FOALBIT
PODKLADNÍ BETON 10 CM VYZTUŽ. SVAŘ. SÍTÍ 6 MM S OKY 10/10 CM
ŠTĚRKOVÝ NÁSYP 15 CM
UROVNANÝ TERÉN

PROJEKTANT :	ZDENĚK ŠIMURDA	
VYPRACOVAL :	ZDENĚK ŠIMURDA	
INVESTOR :	HELENA GROHMANNOVÁ, HRADECKÁ 117/IV, DAČICE ZDENĚK GROHMANN, KÁRANSKÁ 639/42, PRAHA 10	
AKCE :	RD PRAHA 10, HÁJEK, p. č. 226/117	
OBSAH :	ŘEZ A – A	

Zdeněk Šimurda
Autorizovaný technik pozemních staveb
Hradecká 26/IV, 380 01 Dačice
Tel.: 384 422 232
606 710 005

MÍSTO : PRAHA 10	MĚŘÍTKO : 1 : 50
ZAKÁZKA : 221009	
DATUM : 03. 2010	VÝKRES Č.: F1.4
STUPEŇ : PROJEKT	