


Situační plánek ÚP RA, Lubenská 2250, I. NP


	<p>Konzultační a zasedací místnost, spisovna Uhrová D.- o.č. 432)</p>	<p>společné WC muži</p>	<p>společné WC ženy</p>	<p>kancelář oddělení epidemiologie Černohorská I. - o.č. 512 Knoblochová J. – o.č. 326</p>	<p>kancelář oddělení HV A HDM (HV= Dominová M.- o.č. 270; Němcová D.Ing.- o.č.670) (HDM = Pešková Alena – o.č. 170; Pilařová K., Bc.- o.č.646)</p>	
<p>společná chodba</p>				<p>202</p>	<p>203</p>	
<p>společná chodba</p>				<p>společná chodba</p>		
<p>společná kuchyňka</p>				<p>podatelna kancelář OPO (Uhrová D.- o.č. 432)</p>	<p>kancelář oddělení HOK (Ing.Andr Zdeněk - o.č. 116; Míková Pavla - o.č. 522)</p>	<p>kancelář oddělení HP (Ing.Monhart Pavel -o.č. 194; Kadeřábková J.- o.č. 1061)</p>
				<p>206</p>	<p>205</p>	<p>204</p>


Šířka a délka kanceláře epidemiologie : 340 x 542 cm
Šířka a délka kanceláře HV a PBU : 680 x 542 cm
Šířka a délka kanceláří podatelny, HOK a HP : 340 x 542 cm
Šířka a délka zasedací místnosti : 340 x 542 cm

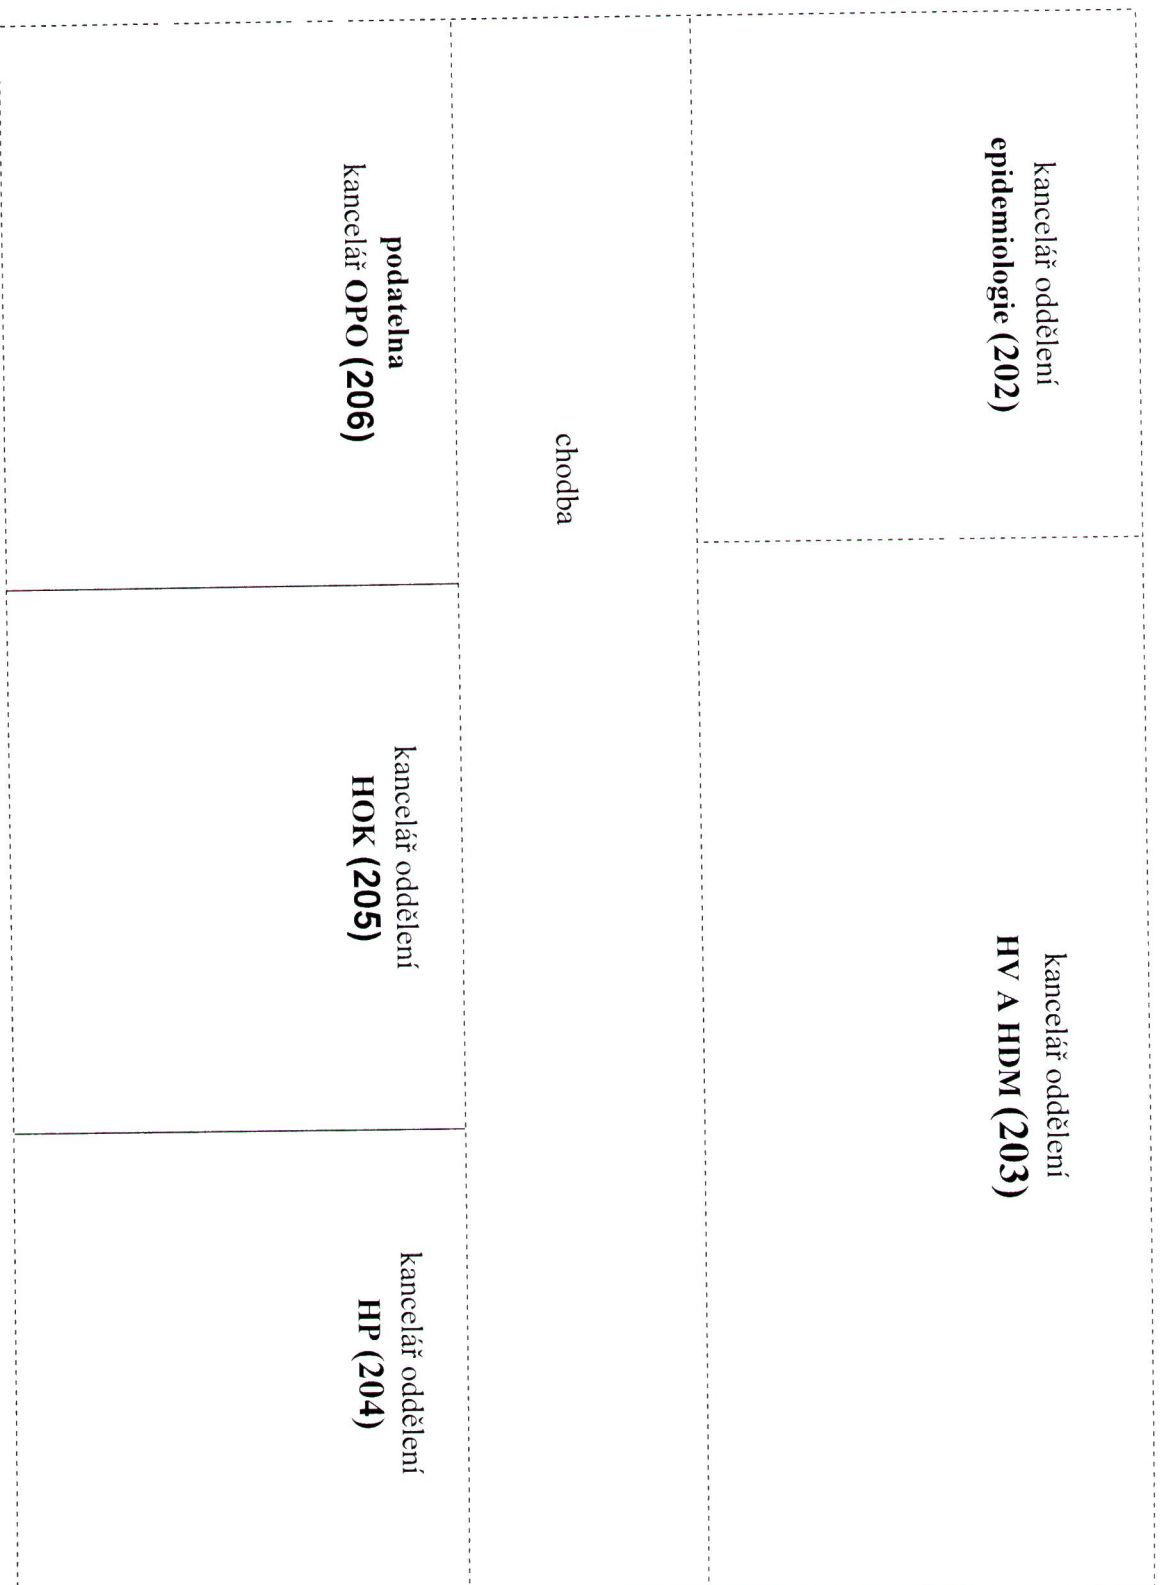

Situační plánek – kanceláře

-1 -

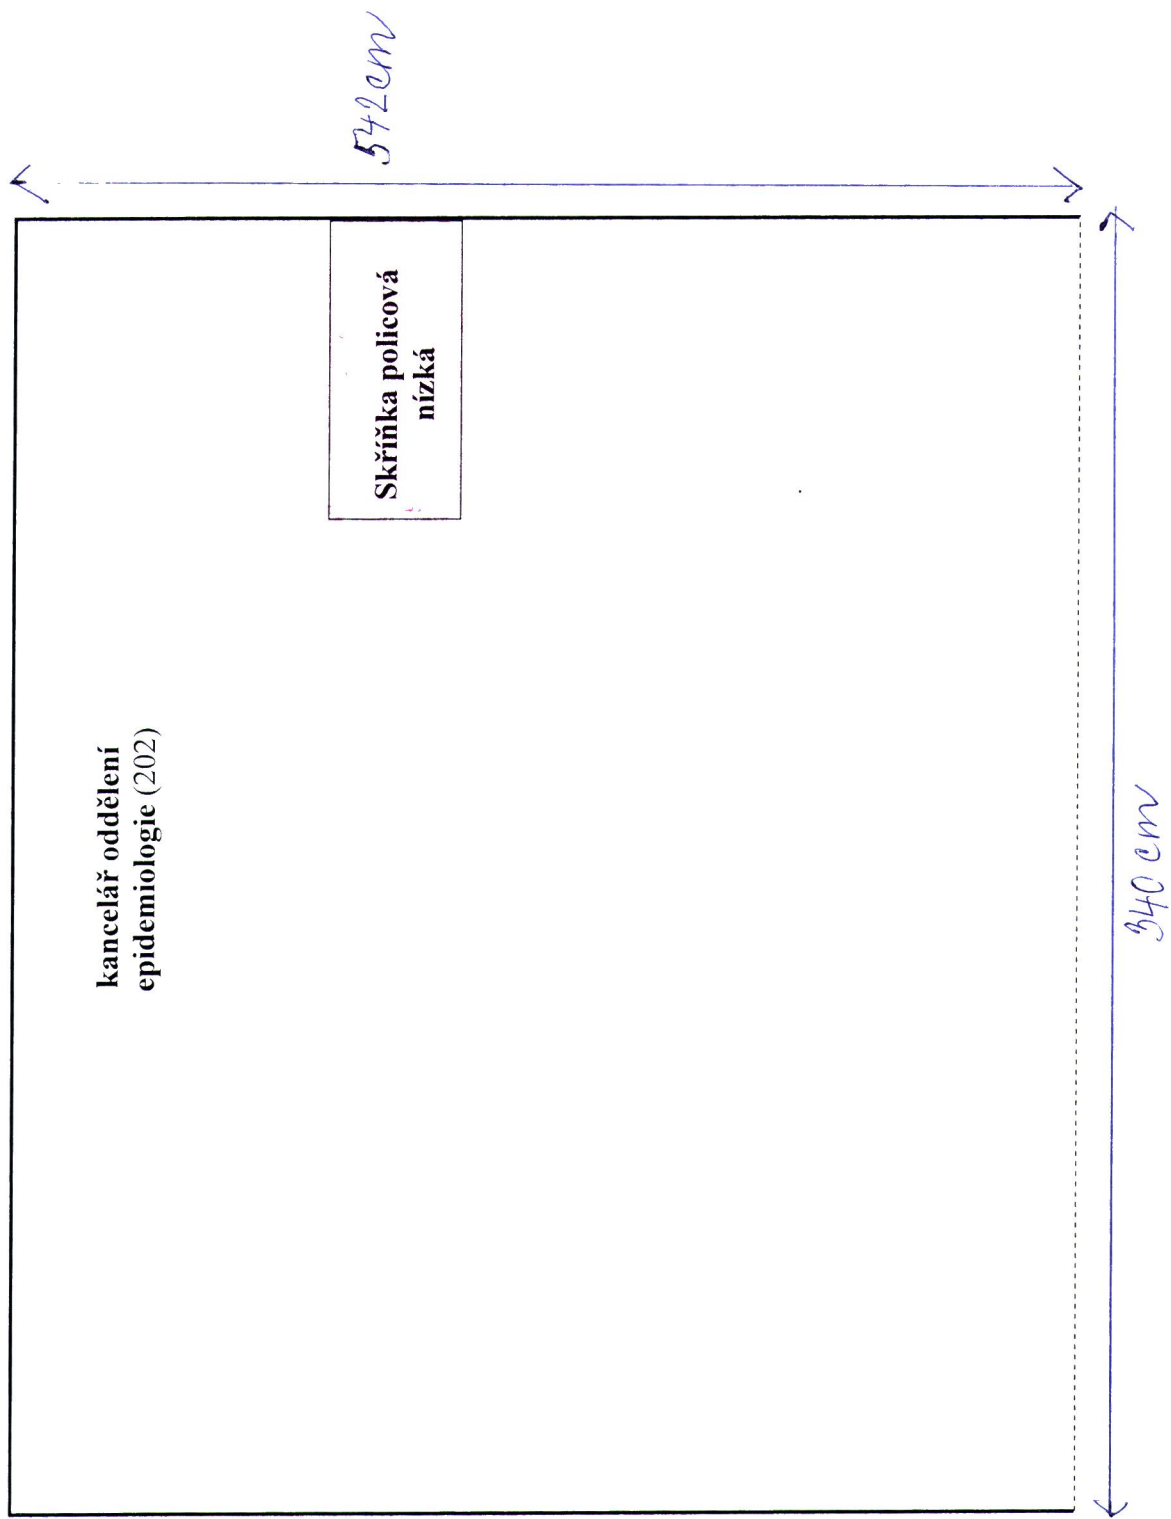

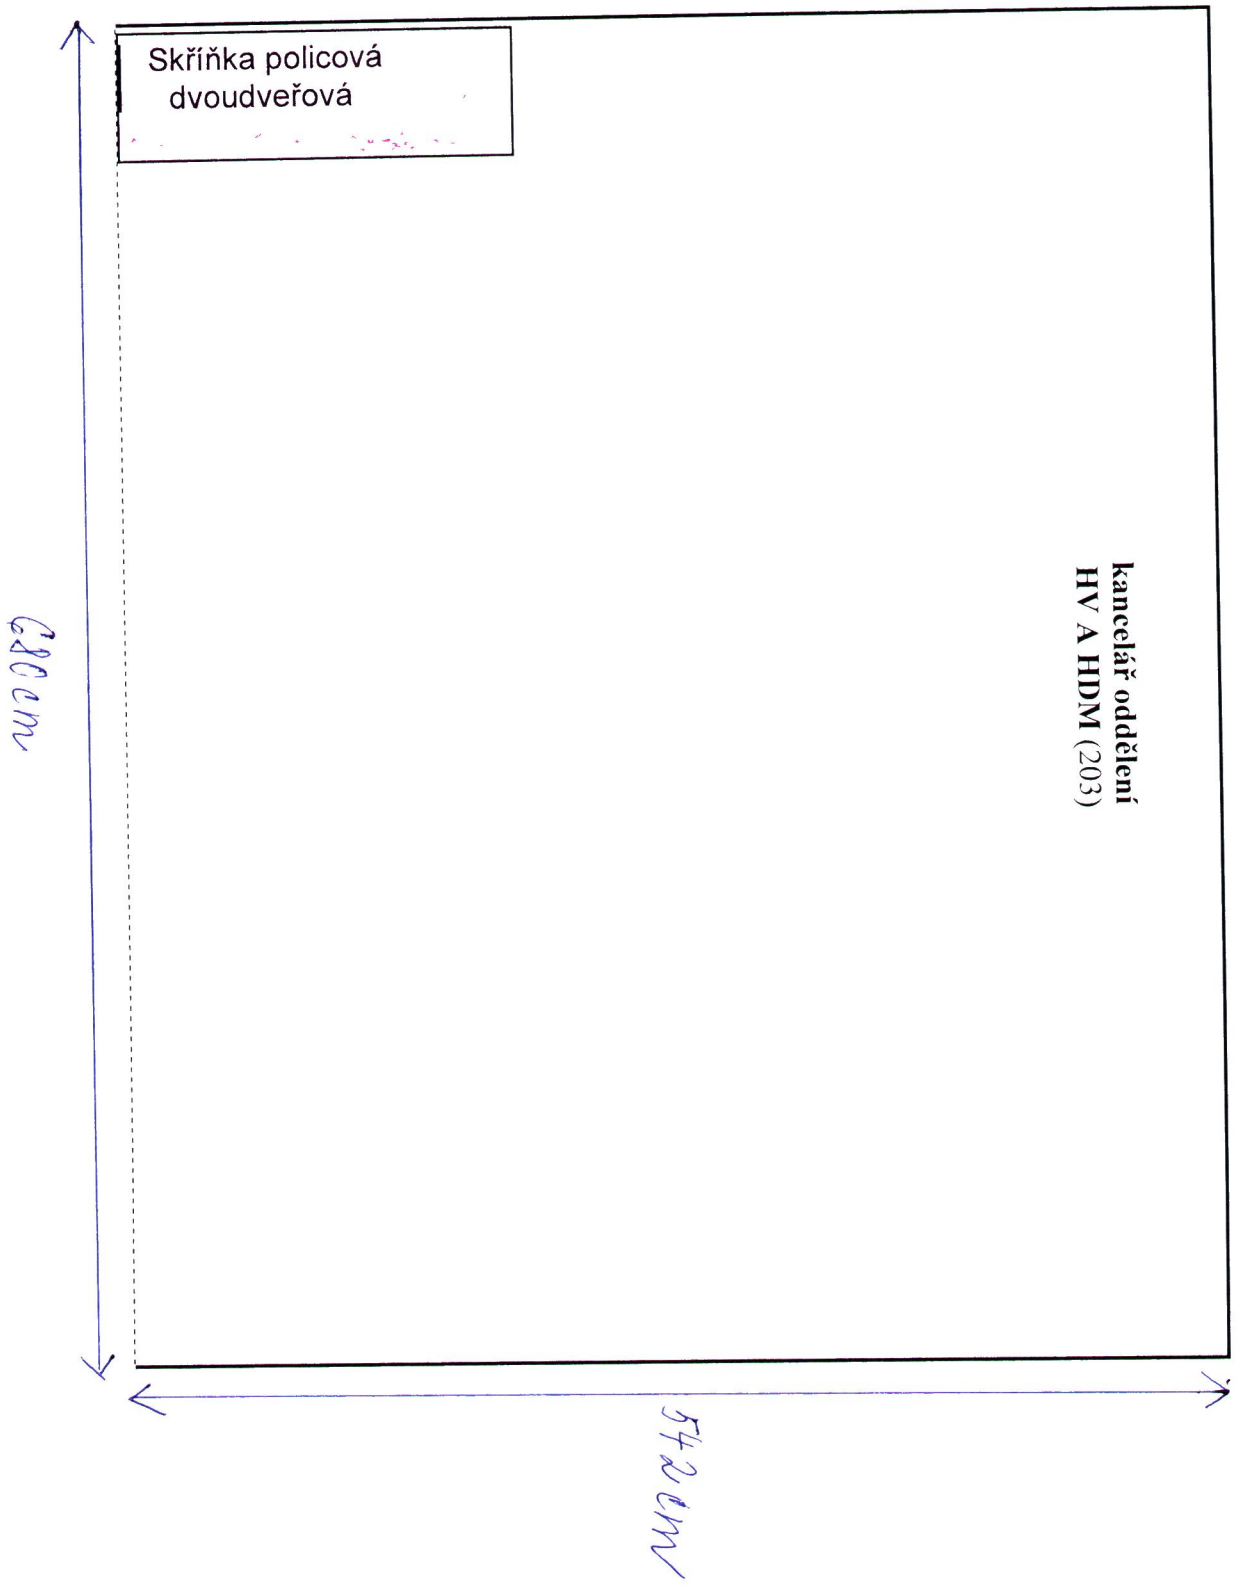


Skříňka policová
dvoudveřová

Kancelář oddělení
HV A HDM (203)

680 cm

542 cm

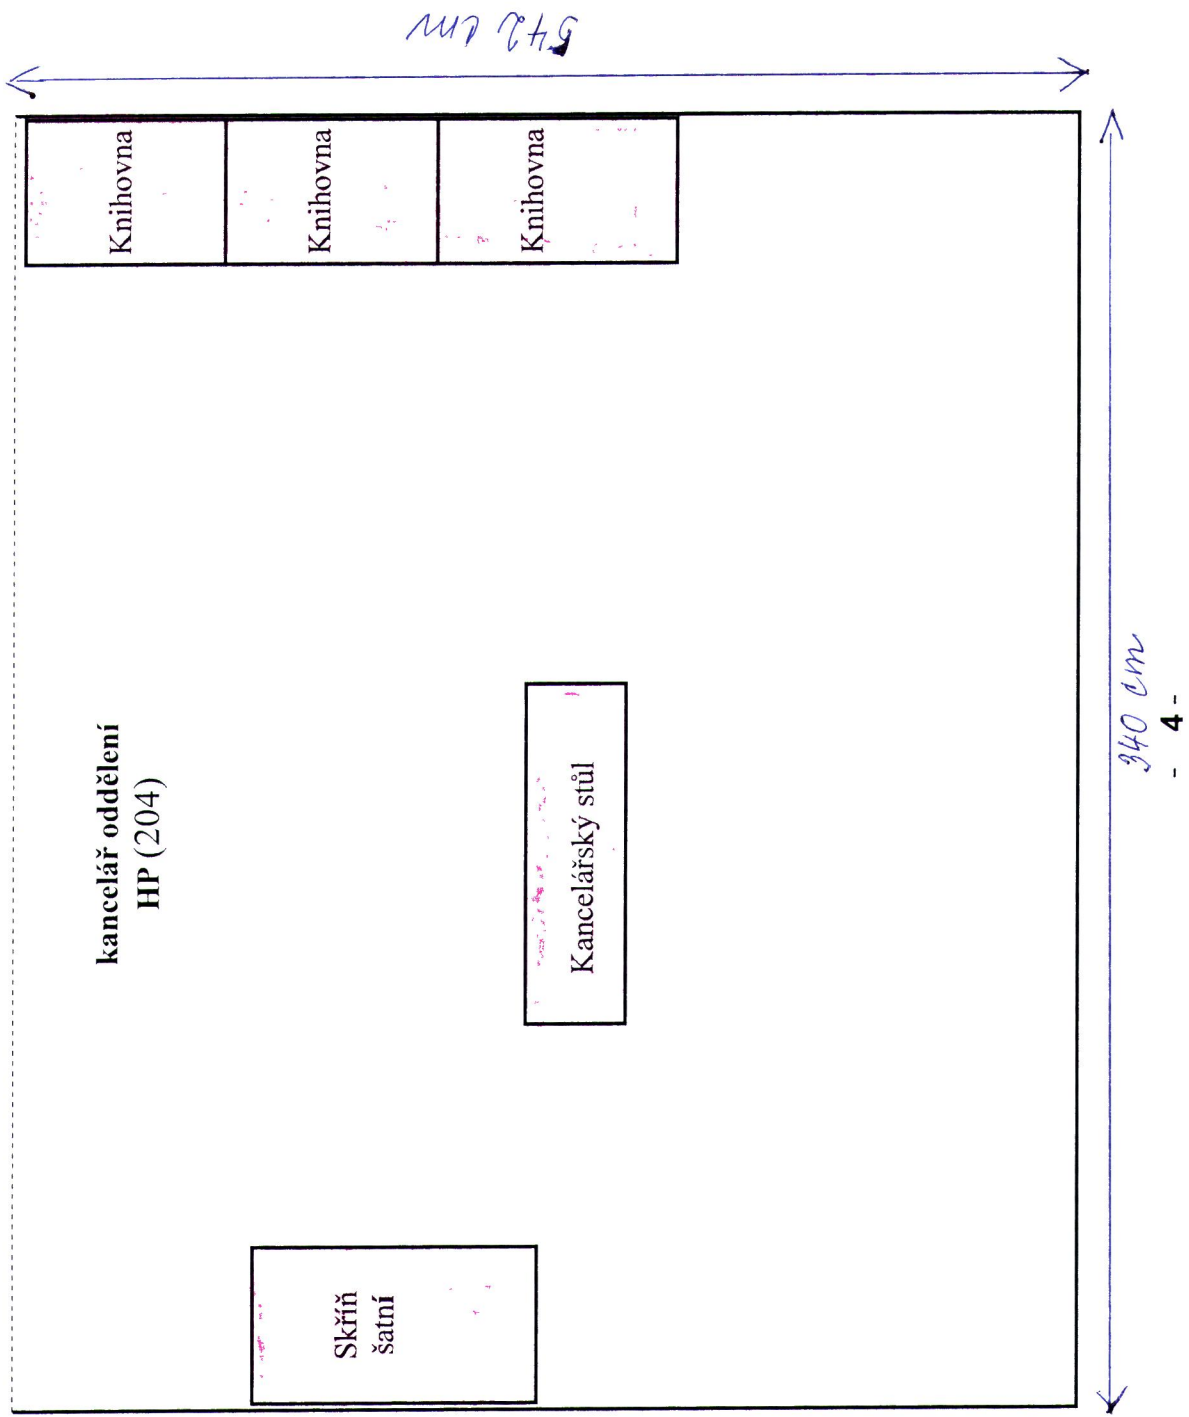

Skříň šatní
Skříň dvoudveřová kombinovaná s policemi + zámek
Skříň dvoudveřová kombinovaná s policemi
Skříň dvoudveřová kombinovaná s policemi
Skříň dvoudveřová kombinovaná s policemi
Skříň dvoudveřová kombinovaná s policemi + sklo

Skříňka dvoudveřová
policová nízká

Skříň čtyřdveřová s
Nízkou


kancelář oddělení
HOK (204)

Skříňka
jednod
veřová
policov
á

Skříňka
policová nízká

340 cm

572 cm

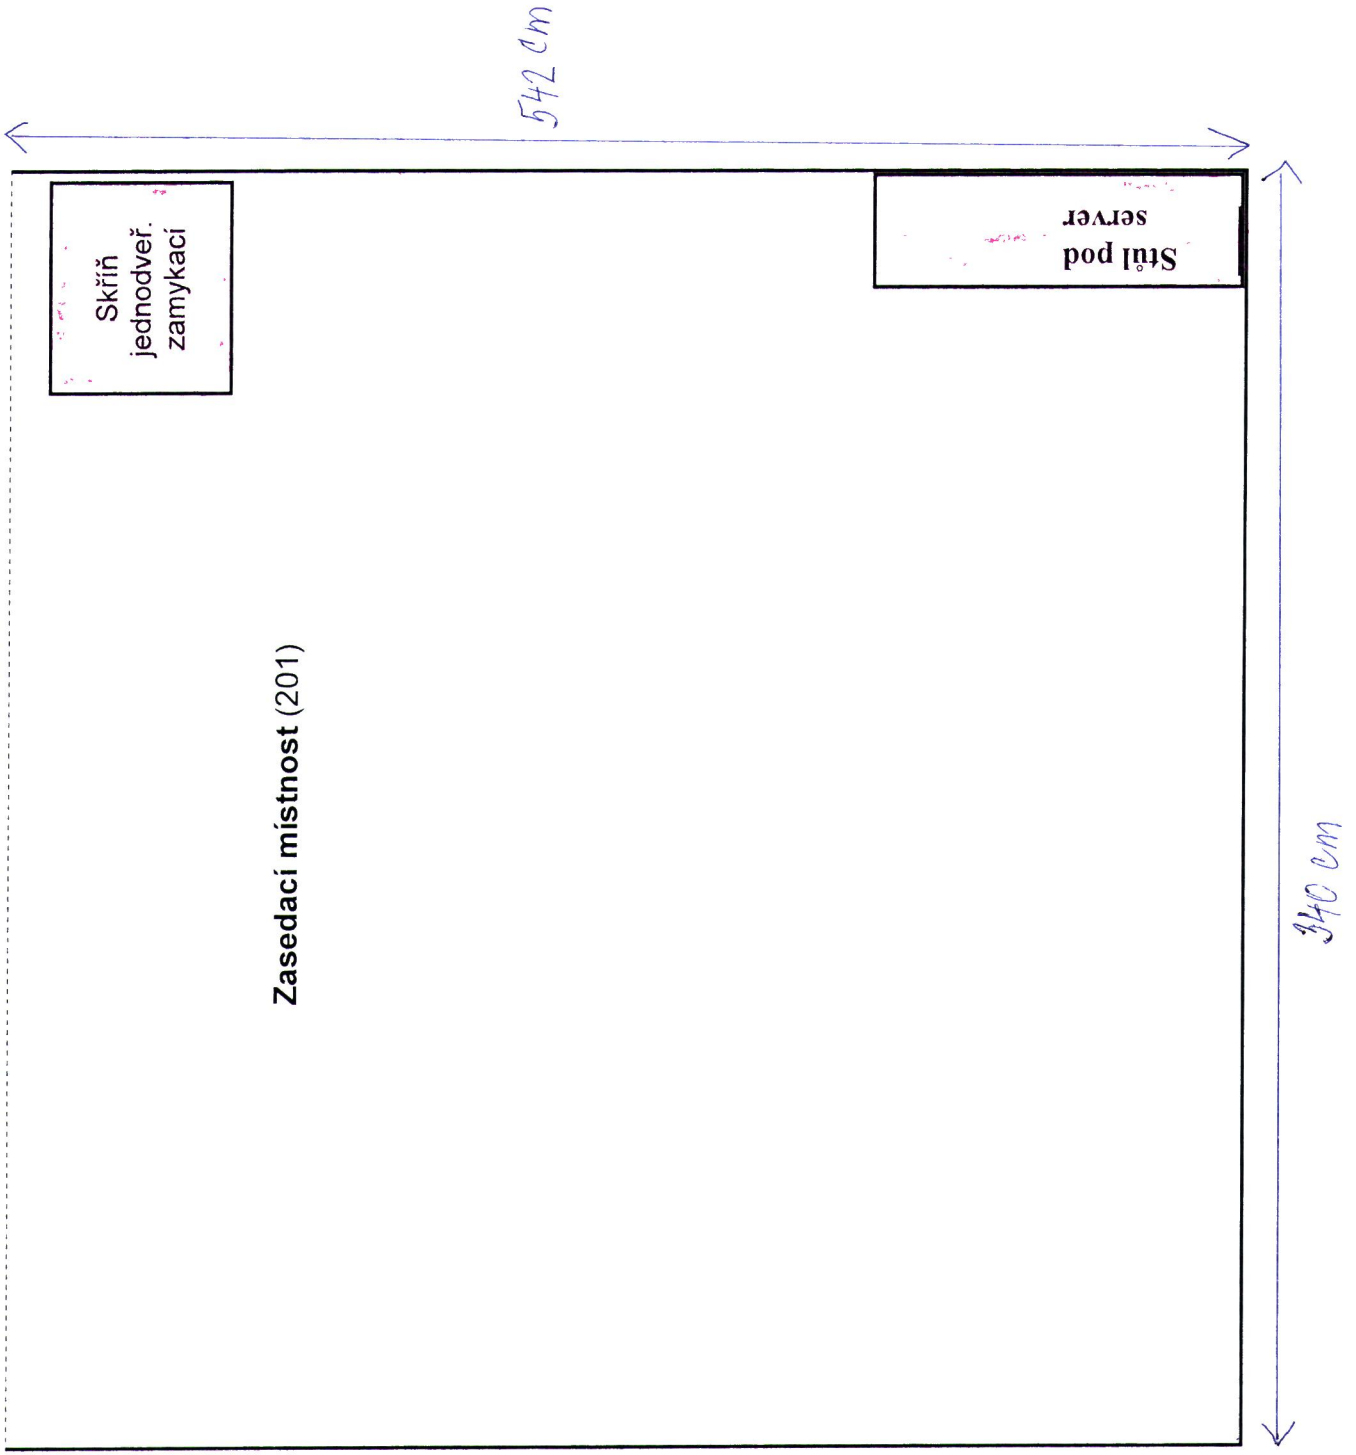

Zasedací místnost (201)

542 cm

340 cm

Skříň
jednodveř.
zamykací

Stůl pod
server