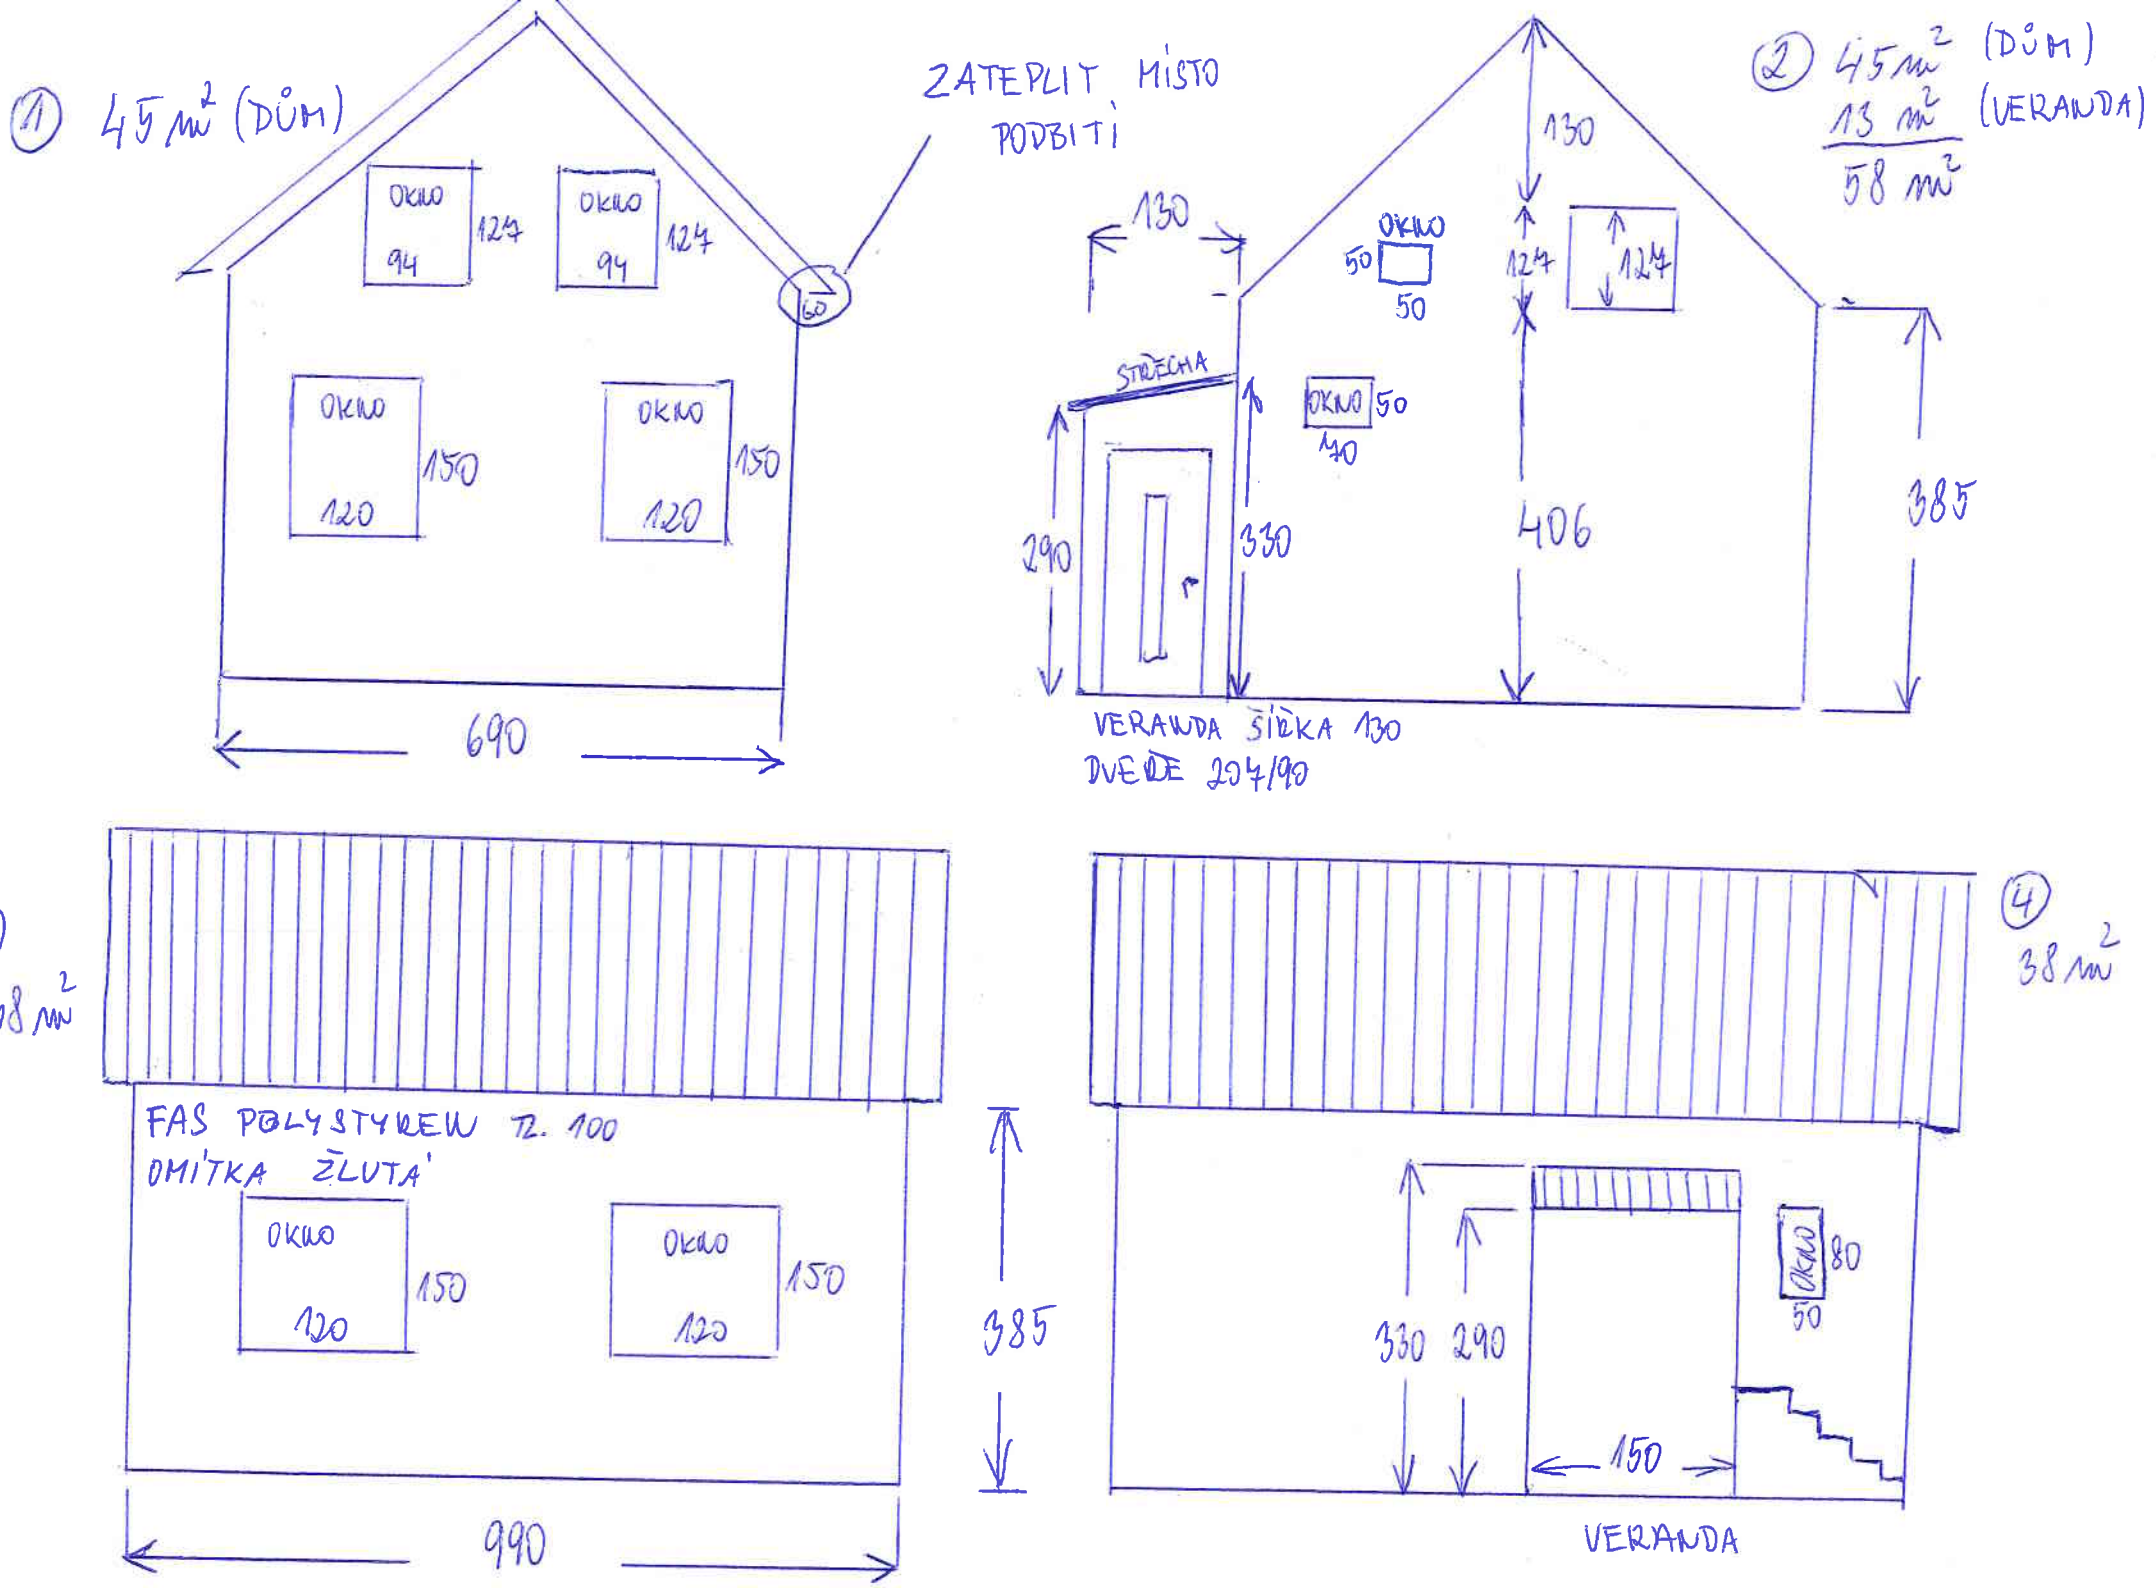
① 45 m² (DŮM)
OKNO 94 124
OKNO 94 124
OKNO 120 150
OKNO 120 150
690
ZATEPLIT MÍSTO PODBITÍ
60
② 45 m² (DŮM)
13 m² (VERANDA)
58 m²
130
130
OKNO 50 50
124
124
STŘECHA
OKNO 50 140
290
330
406
385
VERANDA ŠÍŘKA 130
DVEŘE 204/90
③ 38 m²
FAS POLYSTYREN TL. 100
OMÍTKA ŽLUTÁ
OKNO 120 150
OKNO 120 150
385
990
④ 38 m²
330 290
OKNO 50 80
150
VERANDA