


LEGENDA MATERIÁLŮ

- HYDROIZOLACE
- BETON PROSTÝ C20/25
- ŽELEZOBETON C20/25
- ZHUTNĚNÝ ŠTĚRKOVÝ PODSYP, FR.16–32mm
- ANHYDRIT
- TEPELNÁ IZOLACE
- ZTRACENÉ BEDNĚNÍ 40 + ŽELEZOBETON
- POROTHERM 14 PROFI
- ZEMINA NASYPANÁ ZHUTNĚNÁ
- EKOPANEL – PŘÍČKA E2 N, TL.240mm
- ZEMINA PŮVODNÍ
- EKOPANEL – OBVODOVÁ STĚNA EKO3, TL. 380mm

POZNÁMKY:

- 1.PP JE NAVRŽENO ZE ZTRACENÉHO BEDNĚNÍ, 1.NP JE Z EKOPANELŮ
- ZÁKLADOVÁ DESKA POD ÚROVNÍ 1.NP BUDE PROVÁZÁNA VÝZTUŽÍ SE STROPEM NAD 1.PP
- ZÁKLADOVÝ PAS BUDE PROVEDEN DO ROSTLÉHO TERÉNU
- DRENÁŽ BUDE PROVEDENA PO CELÉM OBVODU STAVBY, DRENÁŽNÍ TRUBKA BUDE OBALENA GEOTEXTILIÍ A OBSYPÁNA ŠTĚRKOPÍSKEM. NAD ŠTĚRKOPÍSEK SE PAK POLOŽÍ ZHUTNĚNÁ ZEMINA
- OKOLO OBJEKTU BUDE KAČÍREK ŠÍŘKY 600mm, KTERÝ BUDE UKONČENÝ BETONOVÝM ZAHRADNÍM OBRUBNÍKEM 1000x250x50mm
- OKNA DŘEVĚNÁ S IZOLAČNÍM TROJSKLEM
- SUTERÉNNÍ STĚNA VE STYKU SE ZEMINOU BUDE ODIZOLOVÁNA HYDROIZOLACÍ GLASTEK 40 SPECIAL MINERAL
- SUTERÉNNÍ STĚNY BUDOU ZATEPLENY TEPELNOU IZOLACÍ EPS PERIMETR TL.80 mm

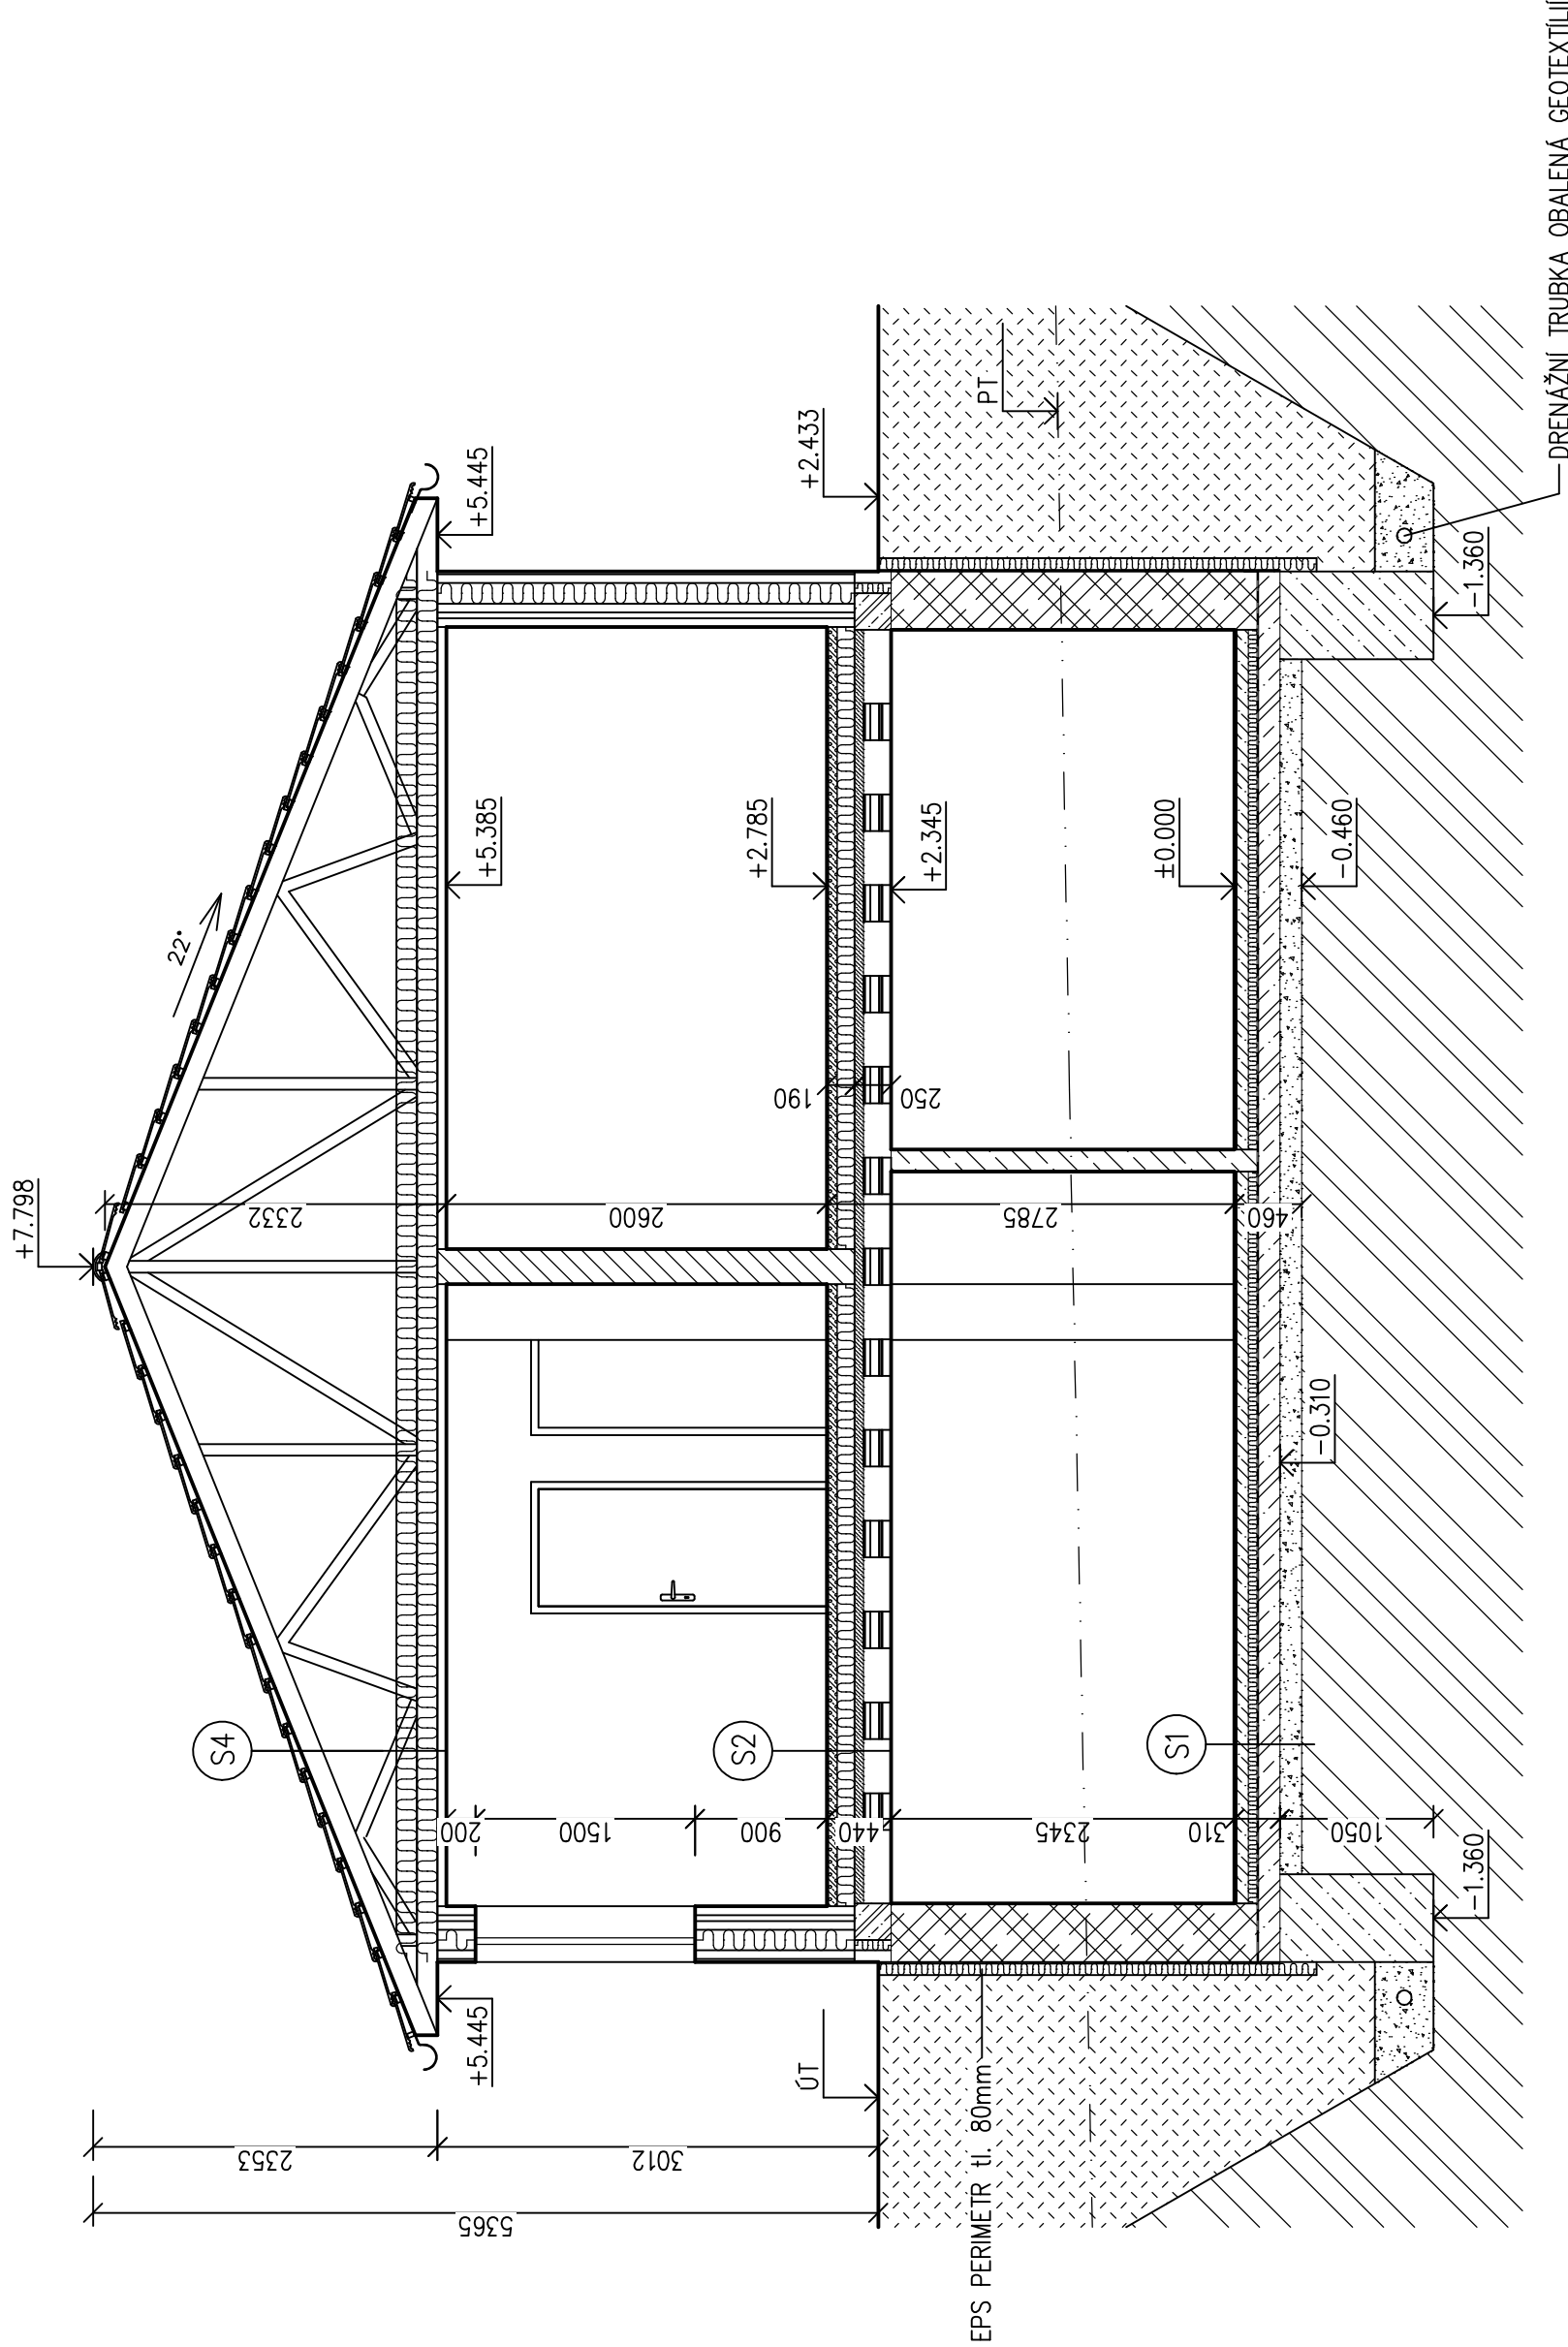

SKLADBA S1

- KERAMICKÁ DLAŽBA + LEPIDLO 15mm
- PENETRACE
- BETONOVÁ VRSTVA TL.80 mm
- TEPELNÁ IZOLACE EPS 150 TL.60 mm
- HYDROIZOLACE GLASTEK 40 SPECIAL MINERAL 4 mm
- PENETRACE
- PODKLADNÍ BETON VYZTUŽENÝ OCELOVOU KARI SÍTÍ, OKA 150x150mm, TL.150 mm
- ZHUTNĚNÝ ŠTĚRKOVÝ PODSYP TL.150 mm
- ROSTLÝ TERÉN

SKLADBA S4

- KRYTINA Z BETONOVÝCH TAŠEK BRAMAC
- LÁTĚ 40x60mm
- KONTRALATĚ 40x60mm / VĚTRANÁ VZDUCHOVÁ MEZERA
- PAROPROPUSTNÁ FÓLIE JUTAFOL D
- TEPELNÁ IZOLACE ISOVER DOMO PLUS TL.140mm
- SBLUENÝ VAZNIK
- PAROZÁBRANA JUTAFOL N
- DŘEVĚNÝ ROST TL.24mm
- EKOPANEL E60

SKLADBA S2

- LAMINO
- PENETRACE
- ANHYDRIT TL.60 mm
- TOPNÁ ROHOŽ ELEKTRICKÁ
- SEPARAČNÍ FÓLIE
- TEPELNÁ IZOLACE EPS 150 TL.120 mm
- BETON TL.60 mm
- VLOŽKY MIAKO A NOSNÍKY POT 190 mm

SKLADBA S5

- DRCENÉ KAMENIVO 4–8mm, TL.30mm
- DRCENÉ KAMENIVO 8–16mm, TL.50mm
- DRCENÉ KAMENIVO 0–63mm, TL.200mm
- ZHUTNĚNÝ TERÉN TL.100mm
- ROSTLÝ TERÉN

SKLADBA S3 – SKLADBA PODLAHY NA ZEMINĚ

- LAMINO
- PENETRACE
- ANHYDRIT TL.60mm
- TOPNÁ ROHOŽ ELEKTRICKÁ
- SEPARAČNÍ FÓLIE
- TEPELNÁ IZOLACE EPS 150 TL.120mm
- HYDROIZOLACE GLASTEK 40 SPECIAL MINERAL 4 mm
- PENETRACE
- PODKLADNÍ BETON VYZTUŽENÝ OCELOVOU KARI SÍTÍ, OKA 150x150mm, TL.150 mm
- ZHUTNĚNÝ ŠTĚRKOVÝ PODSYP TL.150 mm
- ZEMINA NASYPANÁ ZHUTNĚNÁ PO VRSTVÁCH
- ROSTLÝ TERÉN

DOKUMENTACE SLUŽÍ POUZE PRO ÚČELY STAVEBNÍHO ŘÍZENÍ

±0.000 = ÚROVEŇ ČISTÉ PODLAHY 1.PP
±0.000 = 596,200 m n.m. Bp.V.

VEDOUcí PROJEKTANT – STAVEBNí ČÁST		VYPRACOVAL	SPOLUPRÁCE	
ING. KLARA DVORÁKOVÁ		ING. HANA DVORÁKOVÁ		
VÝSTAVBA RODINNÉHO DOMU NA p.č. st. 84, k.ú. TŘEBAROV, OBEC TŘEBAROV				
INVESTOR	MARTIN RECHEL, NÁM. OSVOBOZENÍ 298/14, 789 01 ZÁGRĚH	FORMÁT	A2	
		DATUM	05/2018	
		STUPEŇ	DSŘ	
		MĚŘITKO	1 : 50	
ŘEZ A-A		ČÍSLO VÝKR. D.1.1. 5		