
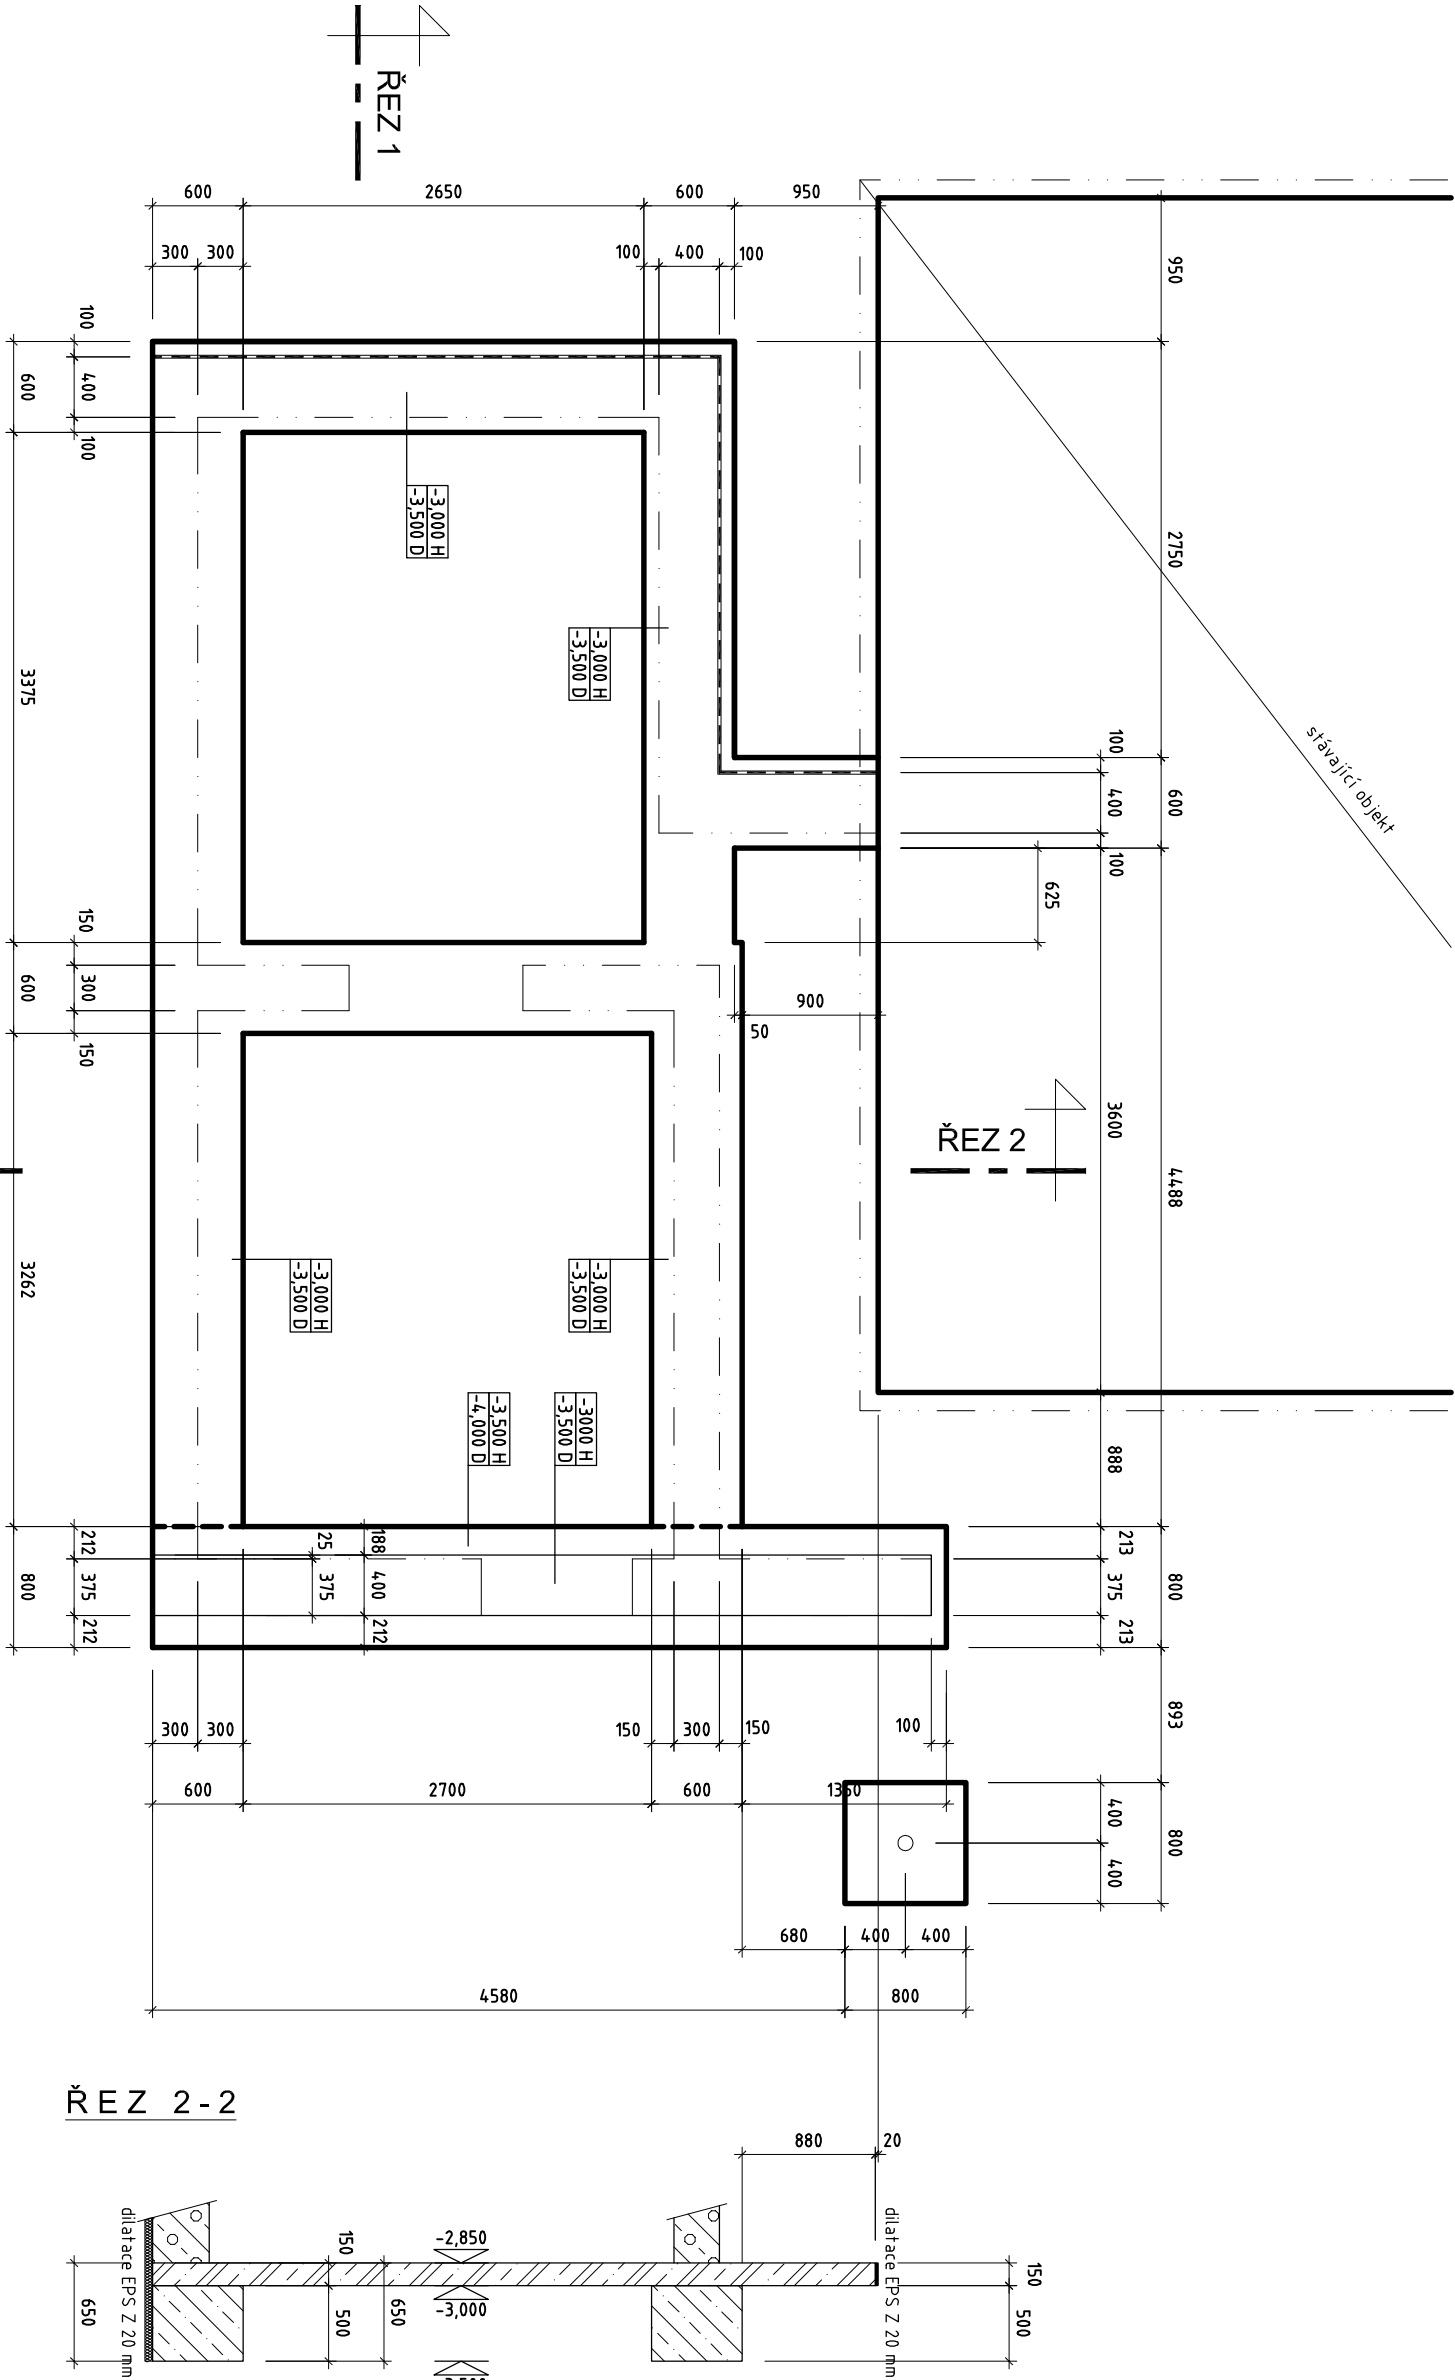


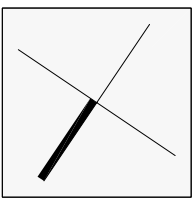

LEGENDA KONSTRUKCÍ :

- STÁVAJÍCÍ KONSTRUKCE
- KONSTRUKCE K VYBOURÁNÍ
- ZDIVO YTONG YO P2-300 (375/249/599)
- ZDIVO YTONG P3-450 (380/219/599)
- ZDIVO YTONG P3-450 (380/219/599)
- ZDIVO Z PLÁTČI CIHEL CP 1290x10x651
- P 15 MPa NA HL 5 MPa
- ŽELEZOBETONOVÉ ZDIVO Z TVAROVEK BTB TL 400 mm
- BETON C 25/30, OČEL 10505 (R)
- PROSTÝ BETON
- C 12/15 - X0

ŽELEZOVÝ BETON MONOLITICKÝKONSTRUKCE Z SDK GK8 12,5 mmOK ROST, KAMENNÁ VĚNA 80 mmDŘEVĚNÉ KONSTRUKCETR. REZIVA SM 1, R=12 MPaHUTNĚNÝ NÁSPVSTĚRKOPISEK, SUŘROSTLÝ TERÉNPRÍSEK S HLINOU, f1: F4, F6, Rf=200 kPaTEPELNĚ IZOLACEPOLYSTYREN EPS, ORSIL (MW)HYDROIZOLACE

± 0,000 = stávající podlaha RD v chodbě 1.NP

Zodpovědný projektant		Navrhl		Kreslil	Kontroloval	HLAVNÍ PROJEKTANT Ing. Tomáš Kejkř Projekty pozemních staveb Havelkova 2A, 625 00 Brno Tel. : 603 197419 E-mail : tomas.kejkř@iscall.cz
Ing. Tomáš Kejkř		Ing. Tomáš Kejkř	Ing. Tomáš Kejkř	Ing. Tomáš Kejkř		
Investor : Vasička Radim Ing., Podlomiň 2592/25, Židenice, 63600 Brno						
Kraj : Jihomoravský	Obec: Brno - Židenice					
Název stavby : PŘÍSTAVBA RODINNÉHO DOMU parc.č.4661, 4662, k.ú. Židenice, okres Brno - město						
Část : D.1 Dokumentace stavebního objektu \ D.1.1 Arch.-stav. řešení \ D.1.1b Výkresy						
SO : SO 01 Budova						
Název výkresu : ZÁKLADY						
Měřítko : 1:50						
Č. výkresu : D.1.1.b-01						