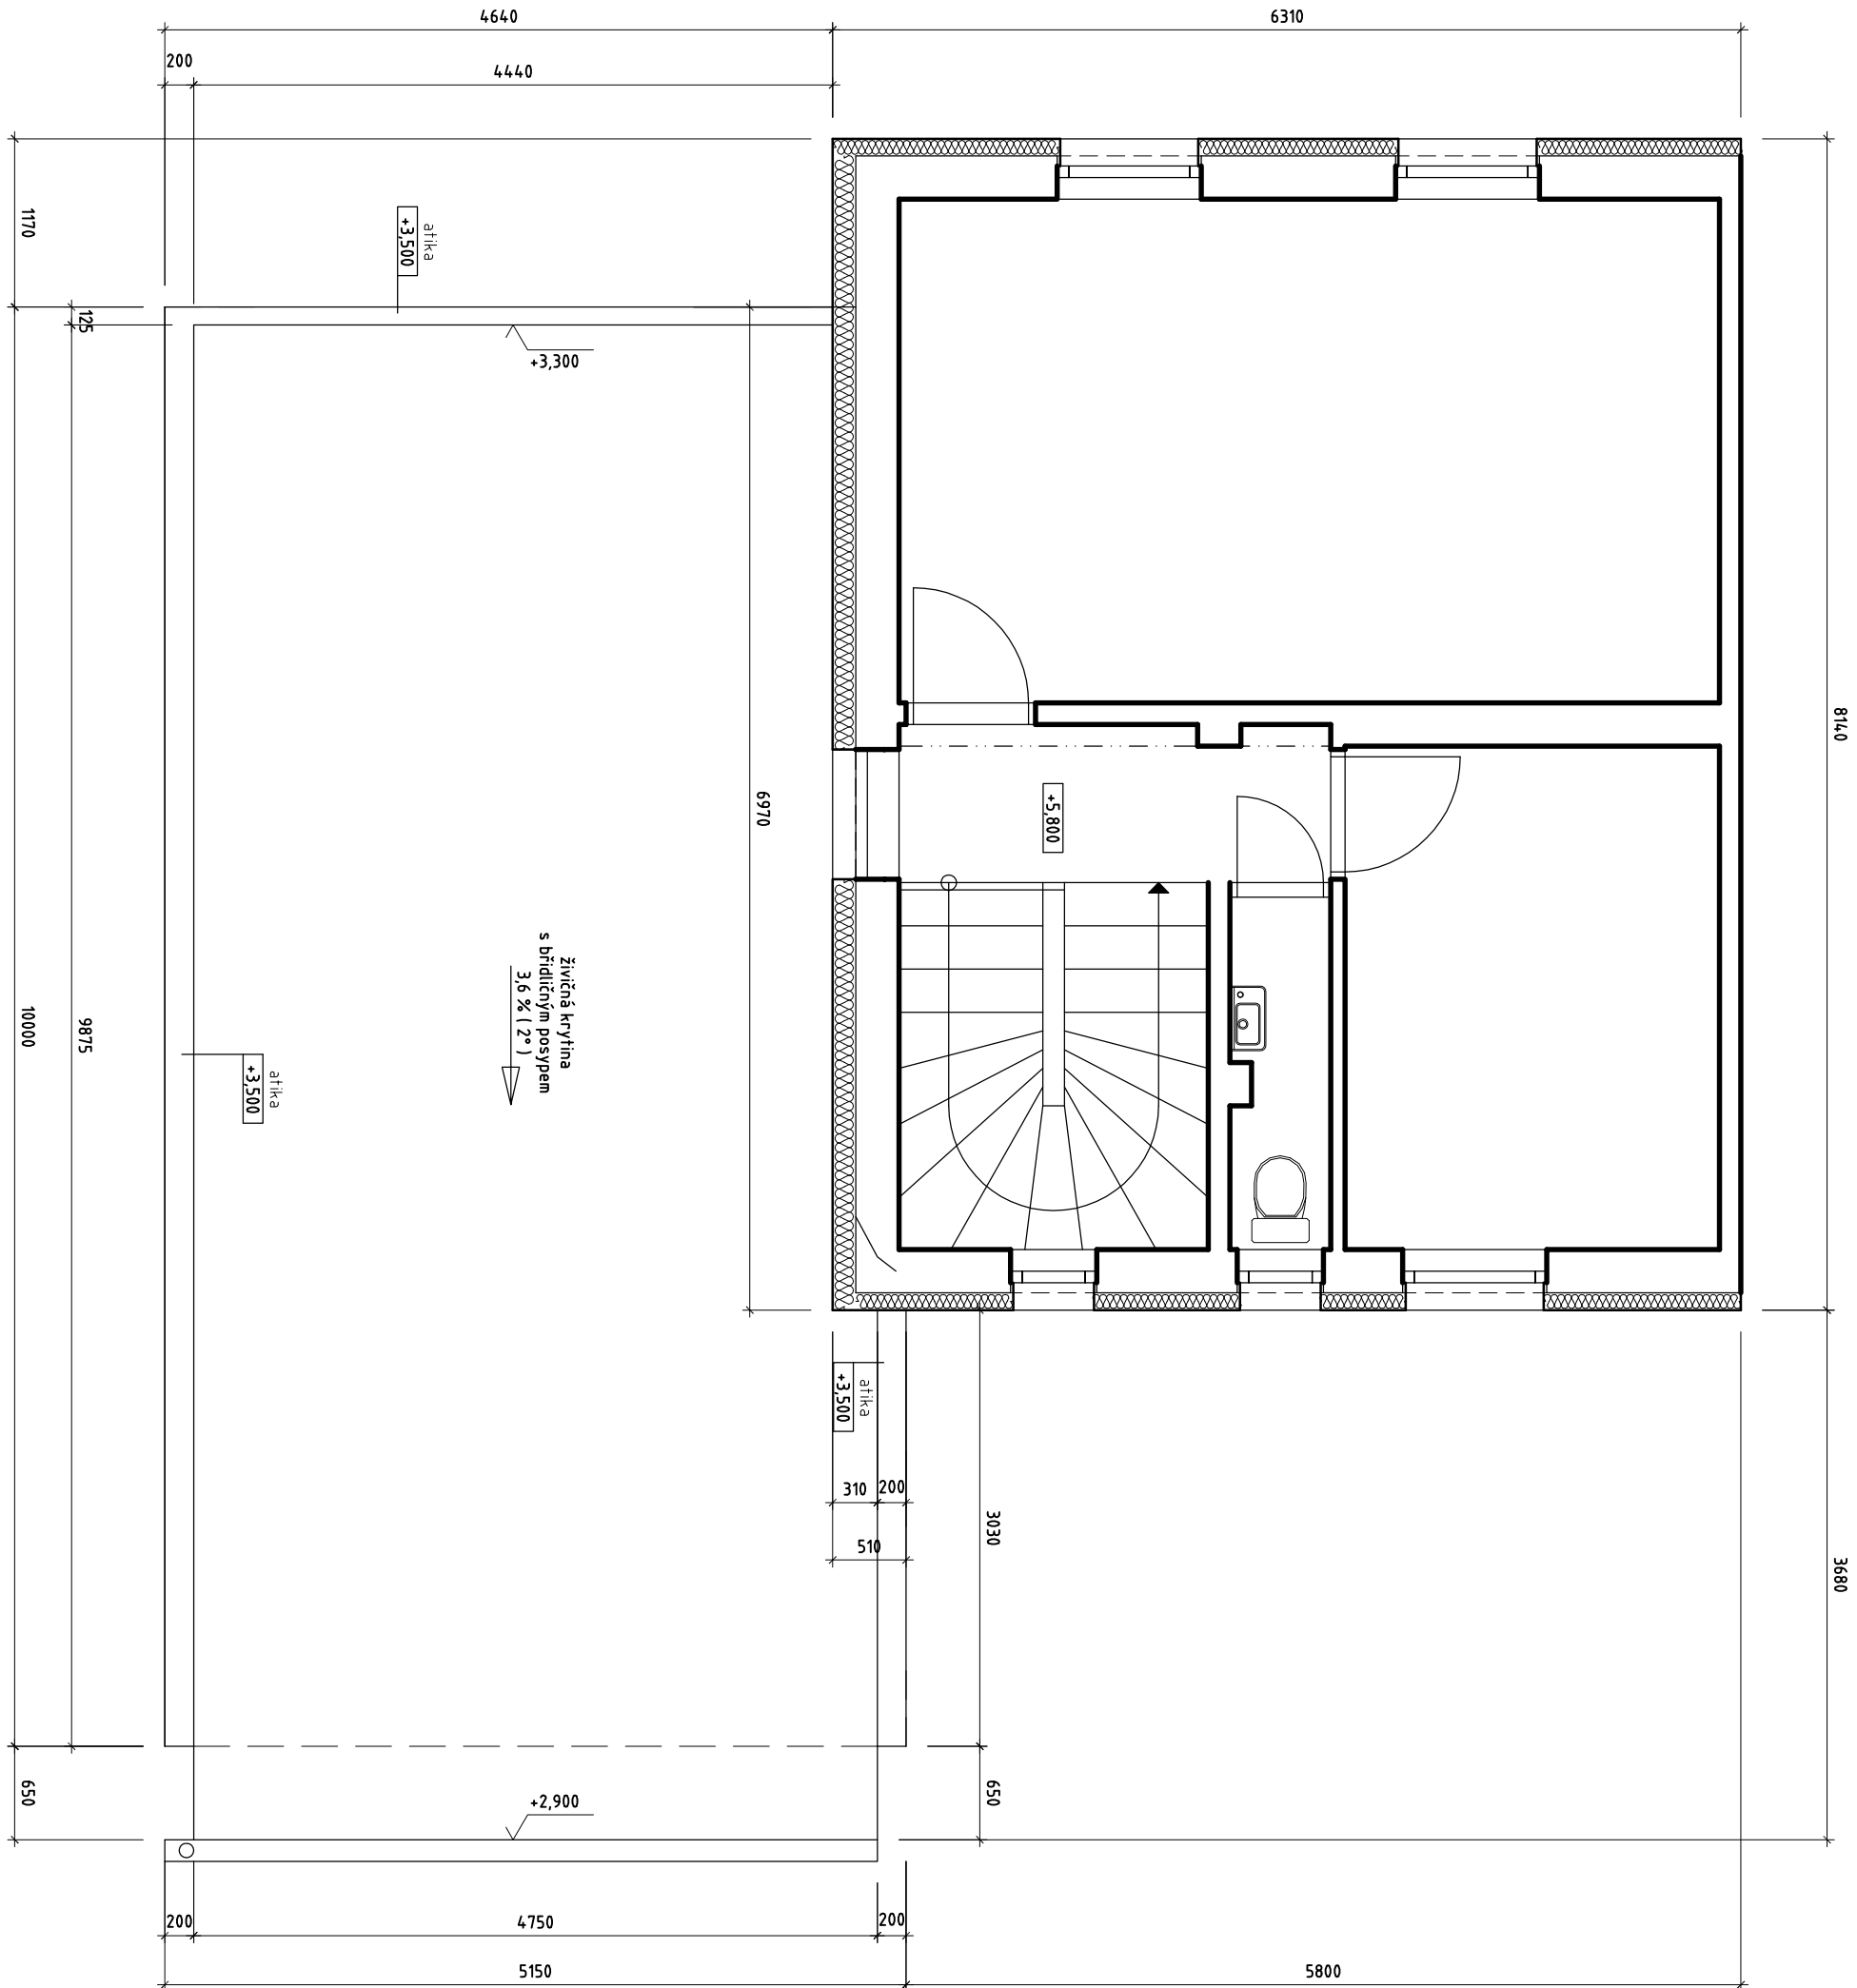


± 0,000 = stávající podlažka RD v chodbě 1.NP

HLAVNÍ PROJEKTANT			
Ing. Tomáš Kejkř			
Projekty pozemních staveb			
Havelskova 2A, 625 00 Brno			
Tel. : 603 197419			
E-mail : tomas.kejkř@iscall.cz			
Kraj : Jihomoravský		Obec : Brno - Židenice	
Investor : Vašíčka Radim Ing., Podlomní 2592/25, Židenice, 63600 Brno			
Název stavby :			
PŘÍSTAVBA RODINNÉHO DOMU			
parc.č.4661, 4662, k.ú. Židenice, okres Brno - město			
Část : D.1 Dokumentace stavebního objektu \ D.1.1 Arch.-stav. řešení \ D.1.1b Výkresy			
SO : SO 01 Budova			
Název výkresu :		PŮDORYS STŘECHY	
Měřítko :		Č. výkresu :	
1:50		D.1.1.b-05	