

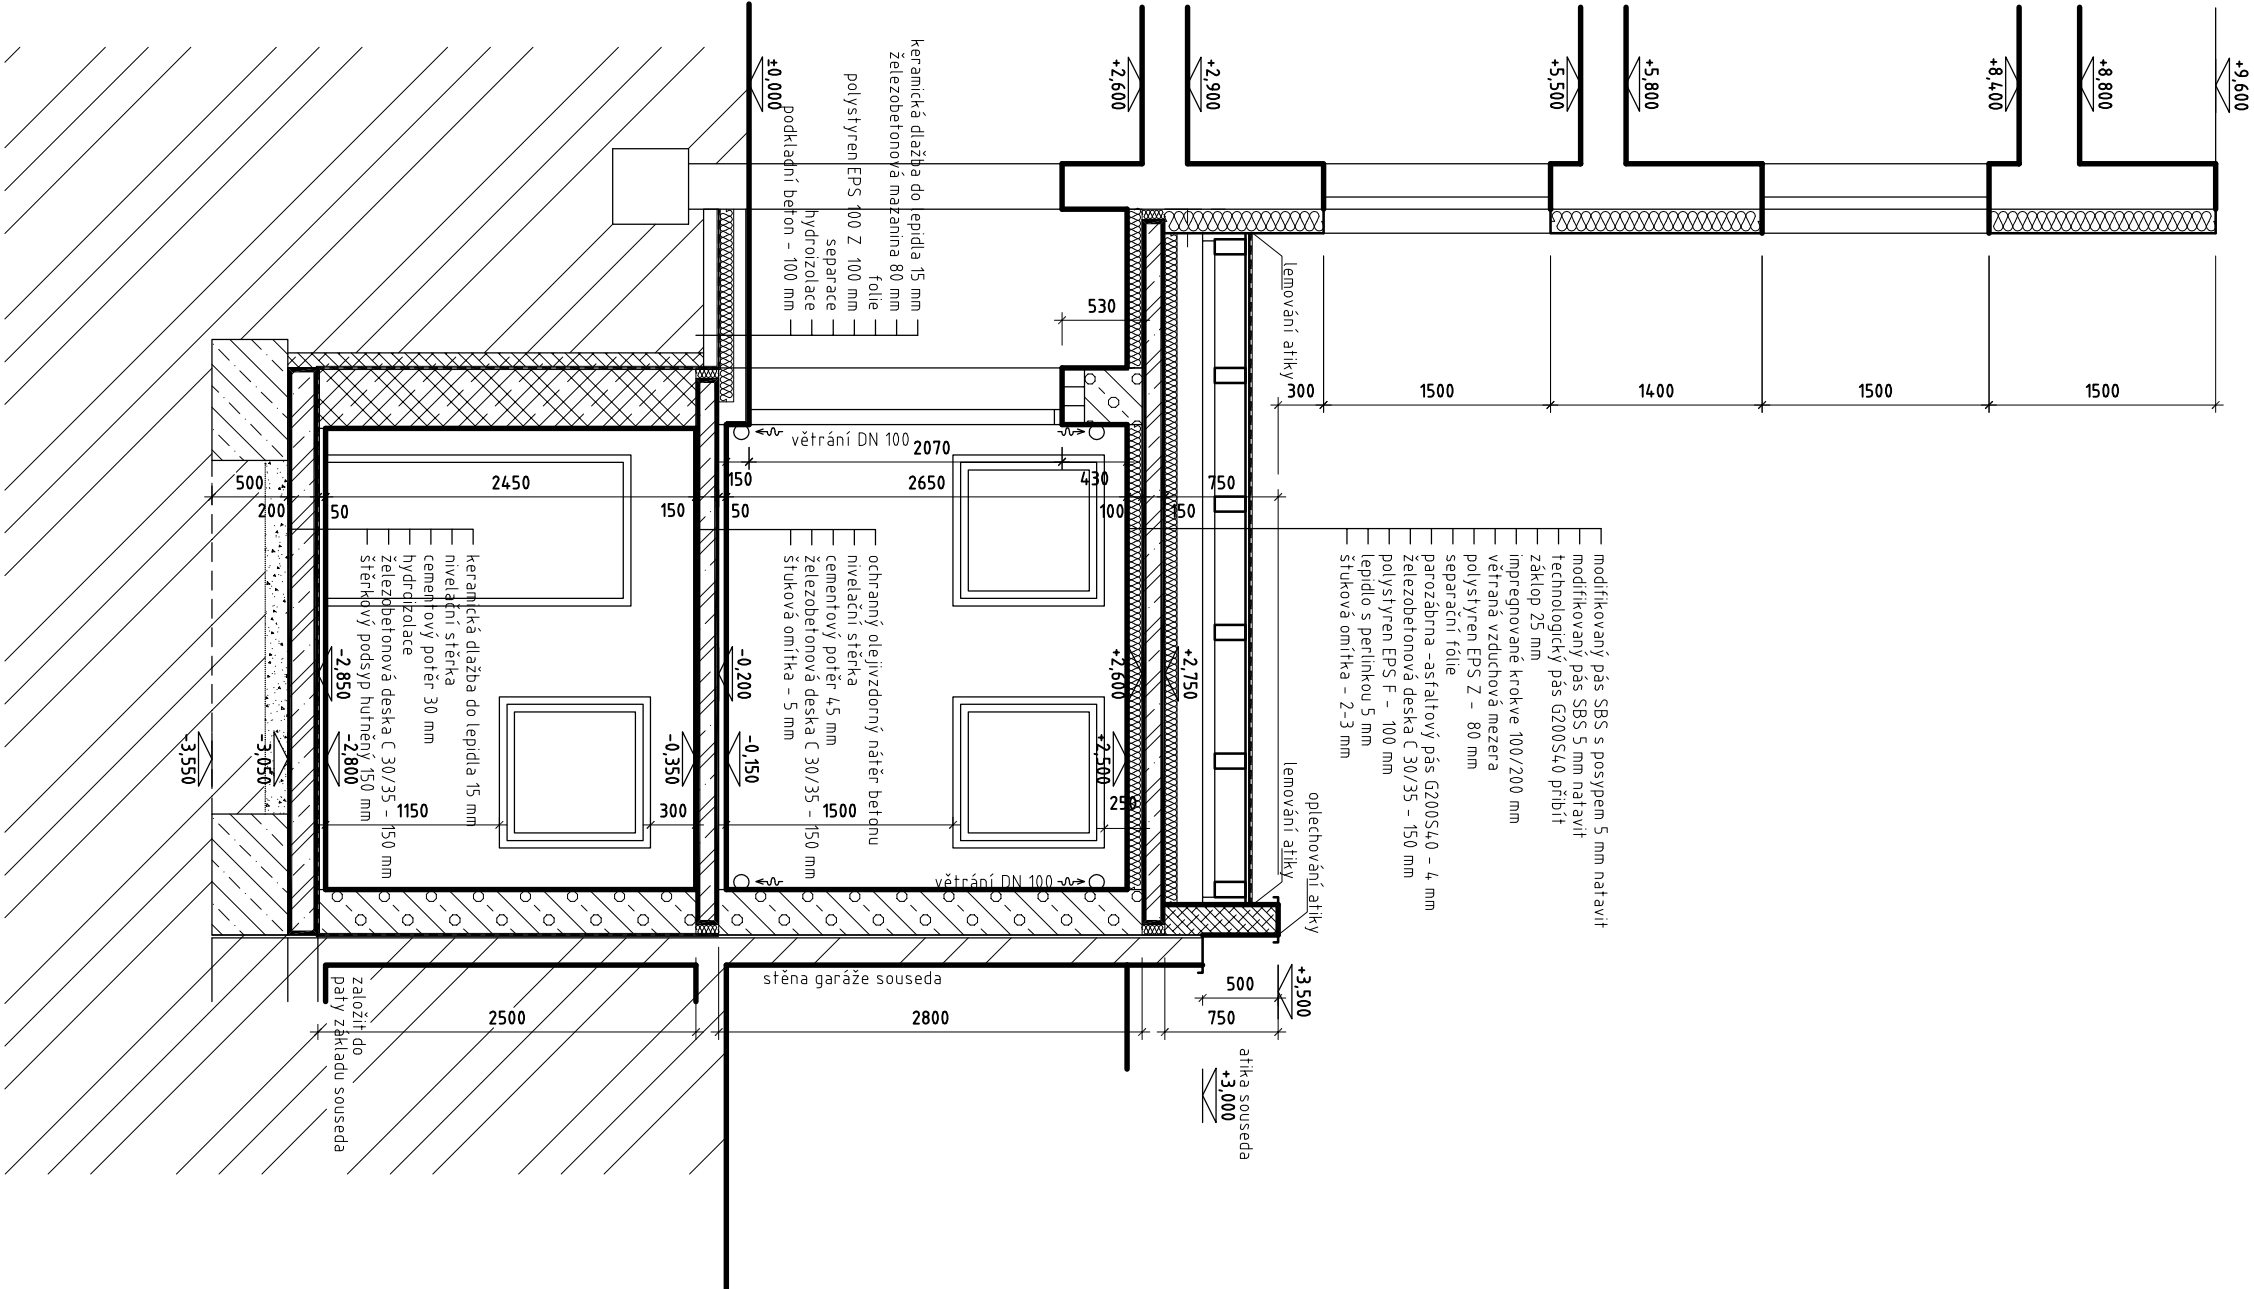


 

LEGENDA KONSTRUKCÍ :

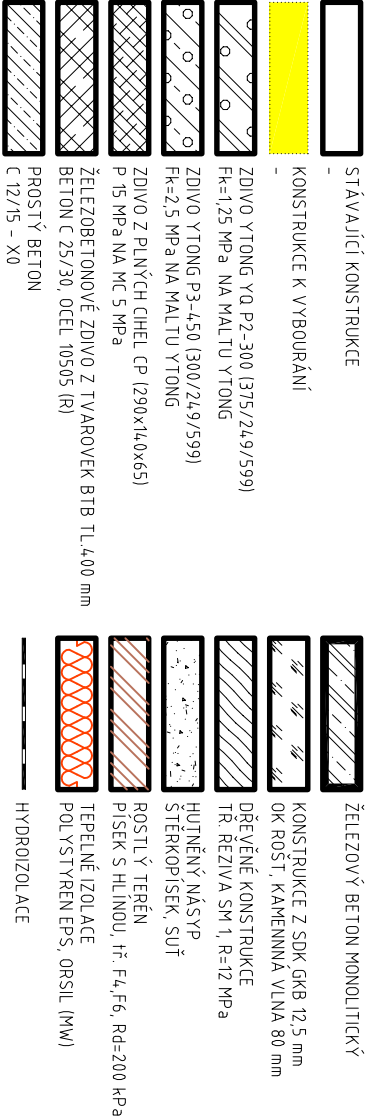

± 0.000 = stávající podlaha RD v chodbě 1.NP

Zodpovědný projektant				Navrhl		Kreslil		Kontroloval		HLAVNÍ PROJEKTANT	
Ing. Tomáš Kejlík				Ing. Tomáš Kejlík		Ing. Tomáš Kejlík		Ing. Tomáš Kejlík		Ing. Tomáš Kejlík	
Investor :				Vašíčka Radim Ing., Podlomi 2592/25, Židenice, 63800 Brno							
Kraj :				Jihomoravský							
Název stavby :				Obec: Brno - Židenice							
PŘÍSTAVBA RODINNÉHO DOMU											
parc.č.4661, 4662, k.ú. Židenice, okres Brno - město											
Část : D.1 Dokumentace stavebního objektu \ D.1.1 Arch.-stav. řešení \ D.1.1b Výkresy											
SO : SO 01 Budova											
Název výkresu :											
ŘEZ B - B											
Ing. Tomáš Kejlík											
Projekt pozemních staveb											
Havelskova 2A, 625 00 Brno											
Tel. : 603 197419											
E-mail : tomas.kejlik@iscall.cz											
Formát				3 A 4							
Datum				05 / 2018							
Stupeň				DSP							
Čís. zakázky				-							
Arch. číslo				-							
Měřítko :				Č. výkresu :							
1:50				D.1.1b-07							