



POHLED ZAHRADNÍ

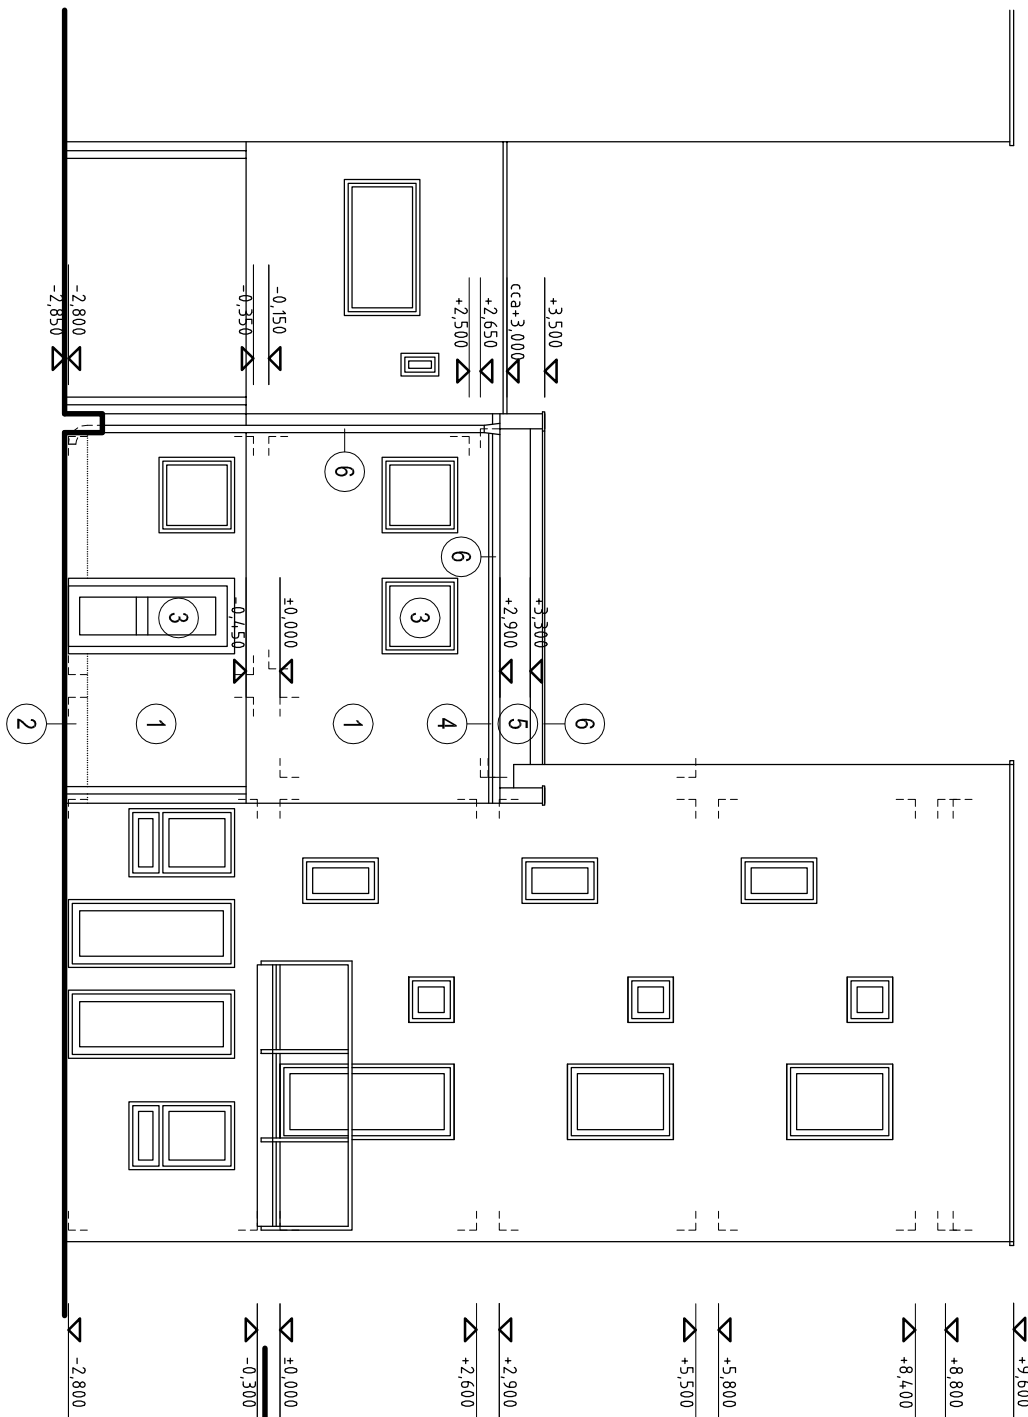

POHLED ULIČNÍ

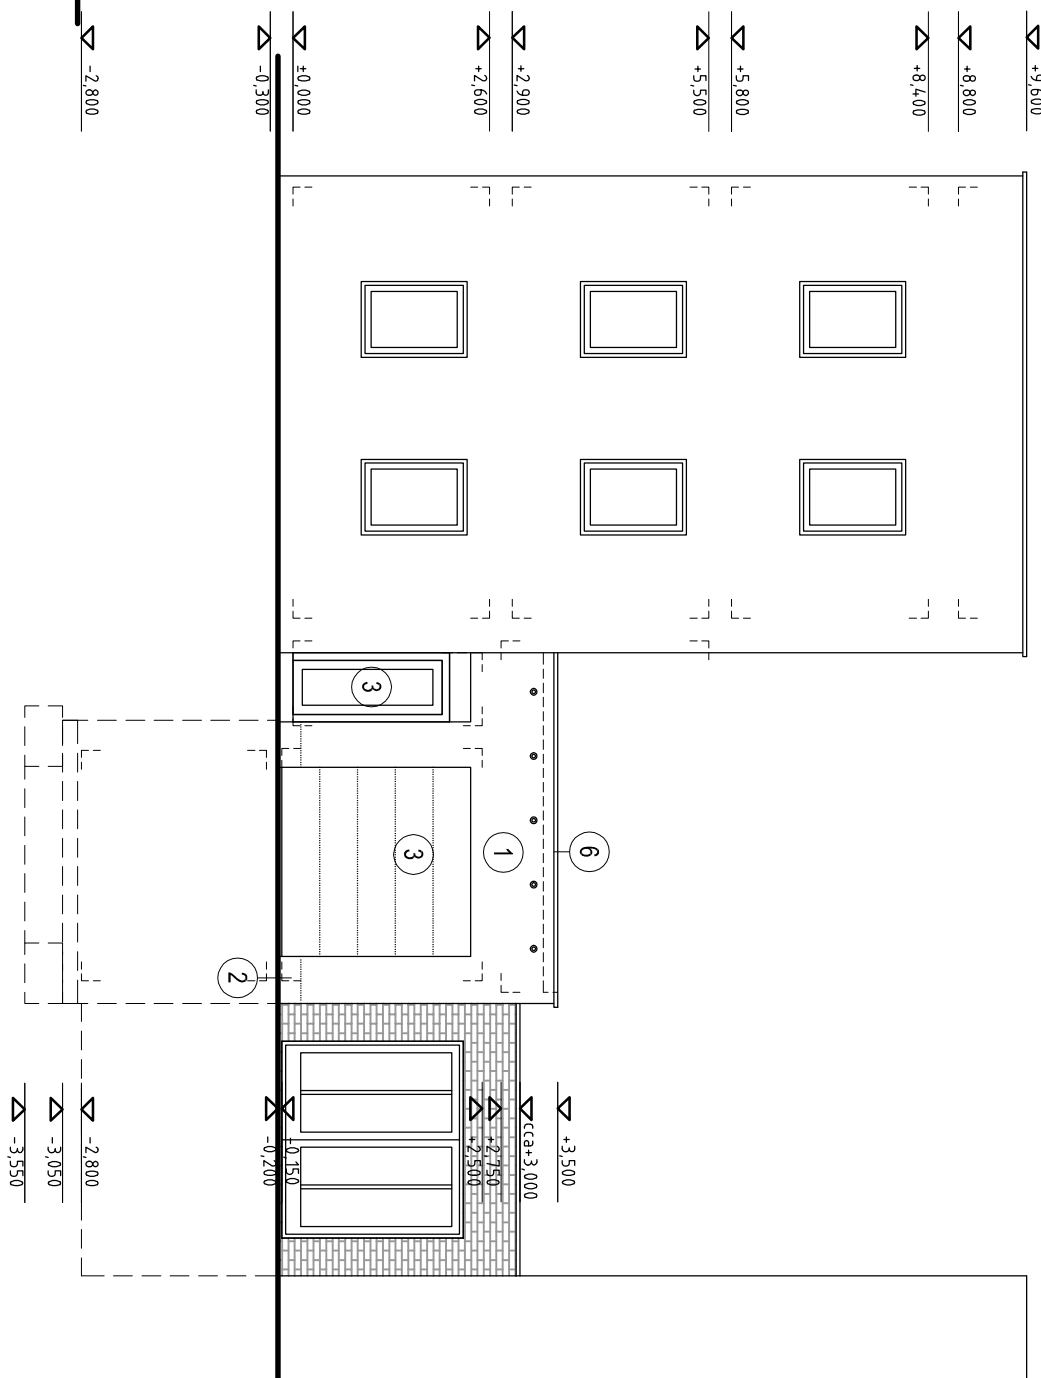

LEGENDA

- 1 OMÍTKA ŠÍROKOU VNĚŠÍ WEBER - (SMĚANOVÉ BÍLÁ, NEBUŽÍŠ RAL 9001)
- 2 SOKLOVÁ OMÍTKA - (ŠEDÁ KAMENNÁ, NEBUŽÍŠ RAL 7030)
- 3 VÝPLNĚ OTVORŮ Z PLASTOVÝCH PROFILŮ (BÍLÁ NEBUŽÍŠ RAL 9010)
- 4 DŘEVĚNÉ HOBOLOVANÉ PRVKY - LAZUROVANÉ (ČERVENONĚDÁ NEBUŽÍŠ RAL 3011)
- 5 ASFALTOVÉ PÁSY S BRDLIČNÝM POSYPEN - ŠEDÁ

± 0,000 = stávající podlaha RD v chodbě 1.NF

Zadávající projektant		Navrhli		Kreslil	Kontroloval
Ing. Tomáš Kejkl		Ing. Tomáš Kejkl		Ing. Tomáš Kejkl	Ing. Tomáš Kejkl
Investor : Vašíčka Radim Ing., Podlomi 2592/25, Židenice, 63600 Brno					
Kraj : Jihomoravský		Obec: Brno - Židenice			
Název stavby :					
PŘÍSTAVBA RODINNÉHO DOMU					
parc.č.406/1, 4/662, k.ú. Židenice, okres Brno - město					
Část : D:1 Dokumentace stavebního objektu \ D:1.1 Arch.-stav, řešení \ D:1.1.b Výkresy					
SO : SO 01 Budova					
Název výkresu :					
POHLEDY					
HLAVNÍ PROJEKTANT					
Ing. Tomáš Kejkl					
Projekty pozemních staveb					
Havelskova 24a, 625 00 Brno					
Tel. : 603 197419					
E-mail : tomas.kejkl@btiscall.cz					
Formát		3 A 4			
Datum		05 / 2018			
Stupeň		D SP			
Čís. zakázky		-			
Arch. číslo		-			
Měřítko :		Č. výkresu :			
1 : 100		D.1.1.b-08			