



Váš dopis zn.:
ze dne: 13. 5. 2019
Naše značka: O19690048919/ÚTPČMO/Hw
Číslo složky: 612017767
Vyřizuje: Zora Halová
Datová schránka: f7rf9ns
Telefon: 840 111 111
Email: info@scvk.cz
Datum: 20. 5. 2019

Ing. Michal Drozd
Revoluční 280
250 70 Odolena Voda

Vyjádření společnosti Severočeské vodovody a kanalizace, a.s.

Název akce:	Novosedlice, Luční, p. p. č. 439/1, 439/2, 439/3, 439/4, 439/5, 439/6, 439/9 - možnost napojení RD
Účel vyjádření:	Existence provozovaného zařízení a současně stanovisko k možnosti napojení pouze 1 RD (1 ks VaK přípojky)
Zájmové území:	Okres: Teplice
	Obec: Novosedlice
	Část obce, ulice, č. p.: Novosedlice, Luční
	Katastrální území, parcelní číslo: Novosedlice, p. p. č. 439/1, 439/2, 439/3, 439/4, 439/5, 439/6, 439/9
Žadatel:	Ing. Michal Drozd
Adresa, tel., e-mail	Revoluční 280 250 70 Odolena Voda tel: 775 215 367 e-mail: drozd.michal.cz@gmail.com
Investor:	Ing. Michal Drozd
Adresa, tel., e-mail	Revoluční 280 250 70 Odolena Voda
Projektant:	---
Vlastník dotčené IS	SVS
Předchozí vyjádření a rozhodnutí	---
Platnost vyjádření:	jeden rok ode dne vyhotovení (v případě, že Váš zájem nadále trvá, požádejte před uplynutím této lhůty o prodloužení platnosti vyjádření)

Vodohospodářská stavba	NE	Číslo stavby SVS	---
------------------------	-----------	------------------	-----



1) Existence provozovaného zařízení - sítí

Ve výše uvedeném zájmovém území **se nachází** zařízení provozovaná společností Severočeské vodovody a kanalizace, a.s. a jejich ochranná nebo bezpečnostní pásma. Konkrétně se jedná o:

- **vodovod DN < 500**

Uvedené zařízení je zakresleno v příloze č. 1, jež je nedílnou součástí poskytnuté informace. Zákres liniových vedení slouží pouze jako orientační informace o jeho existenci a nenahrazuje skutečné umístění zařízení v zájmovém území. Skutečné umístění zařízení je nutno zjistit vytyčením přímo na místě, nejlépe před zahájením projektových prací. V případě nejasností budou provedeny kopané sondy či vytyčení inspekční kamerou. Stavebník je povinen neprodleně ohlásit případné poškození vodohospodářského zařízení provozovateli. Stavebník odpovídá za eventuální škodu na vodohospodářském zařízení způsobenou svojí činností.

Případná existence vodovodních či kanalizačních přípojek není předmětem tohoto stanoviska. Se žádostí o informaci o existenci přípojek se obraťte na vlastníky přípojek, kdy vlastníkem vodovodní nebo kanalizační přípojky, popřípadě jejich části zřízených přede nabytí účinnosti zákona č. 274/2001 Sb. Zákona o vodovodech a kanalizacích v platném znění, je vlastník pozemku nebo stavby připojené na vodovod nebo kanalizaci, neprokáže-li se opak.

Ve výše uvedeném zájmovém území bylo realizováno zařízení, které bude provozovat společnost Severočeské vodovody a kanalizace, a.s. Konkrétně se jedná o stavbu: „**Novosedlice, Doliny - kanalizace**“ (č. stavby TP 028 014, investor Obec Novosedlice), v současnosti probíhá předávací řízení uvedené stavby mezi investorem a spol. Severočeská vodárenská společnost a.s.

V případě, že Vám byl na Vaši žádost poskytnut vektorový zákres sítě, Vás upozorňujeme, že tato data mohou být využita pouze pro účely záměru, na které bylo vyjádření vydáno a nemohou být poskytována třetím osobám, případně jakkoliv dále využívána.

Vytyčení skutečného umístění zařízení ve správě společnosti Severočeské vodovody a kanalizace, a.s. a jeho následné zakreslení do situace je nutné objednat na tel. 840 111 111; info@scvk.cz.

Pro provádění zemních, stavebních a ostatních prací v ochranném a bezpečnostním pásmu zařízení ve správě Severočeských vodovodů a kanalizací, a.s. Teplice požadujeme plně respektovat toto zařízení a to za dodržení všech předpisů a norem, které se k této činnosti vztahují.

V případě, že dojde ke střetu se zařízením v naší správě, jste povinen toto neprodleně oznámit na tel. 840 111 111 a projednat s naší společností.

Při odkrytí zařízení ve správě Severočeských vodovodů a kanalizací, a.s. Teplice v průběhu prováděných prací požadujeme toto před zásypem protokolárně předat naší společnosti. Dojde-li ke vstupu do ochranného pásma v průběhu prováděných prací, je potřeba tuto skutečnost neprodleně oznámit naší společnosti.

Při případném nedodržení těchto podmínek bude naše společnost požadovat náhradu způsobených škod a uvedení vzniklých nesrovnalostí do souladu s právními předpisy a normami.

2) Možnost napojení

Možnost napojení na zařízení provozované naší společností – stanovisko provozovatele:		
Pitná voda:	ANO	Napojení 1RD v Novosedlicích na p. p. č. 439/1, 439/2, 439/3, 439/4, 439/5, 439/6, 439/9 je možné samostatnou vodovodní přípojkou na vodovodní řad PVC 90 v Luční ulici. Místo možného napojení je vyznačeno v přiložené situaci. Vodovodní přípojka bude vedena kolmo na vodovod. Měření požadujeme osadit do

Typ 15

strana 2 / 3

Severočeské vodovody a kanalizace, a.s.

Přítkovská 1689 • 415 50 Teplice

Tel.: 601 267 267, Tel.: 840 111 111 • E-mail: info@scvk.cz • www.scvk.cz

Společnost je zapsána v obchodním rejstříku oddíl B, vložka 465, u Krajského soudu v Ústí nad Labem.

IČ: 49099451 • DIČ: CZ49099451



		venkovní vodoměrné šachty, minimálních vnitřních rozměrů 1000 x 1200 mm (případně kruhové o průměru 1200 mm), světlé výšky minimálně 1500 mm, která bude umístěna mimo komunikaci, do 15 m od místa napojení na veřejný vodovod. (předpokládaná denní potřeba vody – 0,6 m ³ , zásobní oblast: Teplice město, obce - Meziboří ÚV) Dokumentaci vodovodní přípojky s obsahem předepsaných příloh požadujeme předložit k odsouhlasení. Veškeré náklady na výstavbu budou výhradně v režii investora.
Užitková voda	NE	Není předmětem žádosti
Požární voda	NE	Není předmětem žádosti
Splašková voda	ANO	Napojení 1RD v Novosedlicích na p. p. č. 439/1, 439/2, 439/3, 439/4, 439/5, 439/6, 439/9 je možné samostatnou splaškovou kanalizační přípojkou do kanalizace PVC 300 v Luční ulici. Napojení budoucího RD do kanalizace bude možné až po předání dokončené stavby „Novosedlice, Doliny - kanalizace“ (č. stavby TP 028 014) do majetku spol. SVS a.s. a do správy spol. SČVK a.s. Místo možného napojení je vyznačeno v přiložené situaci. Vypouštěné odpadní vody budou splňovat limity platného Kanalizačního řádu Teplice. (předpokládané množství vypouštěné splaškové vody – 0,6 m ³ , čištění ČOV Bystřany) Dokumentaci kanalizační přípojky s obsahem předepsaných příloh požadujeme předložit k odsouhlasení. Veškeré náklady na výstavbu budou výhradně v režii investora.
Dešťová voda	NE	Není předmětem žádosti
Směsná odpadní voda	NE	Není předmětem žádosti
Průmyslová voda	NE	Není předmětem žádosti
Soulad s UP		ANO

Z údajů uvedených v tabulkách výše je zřejmé, že požadované napojení je možné za uvedených podmínek.


Poskytnutá informace nenahrazuje stanovisko k projektové dokumentaci pro vydání příslušného rozhodnutí.

Technické standardy vodohospodářských staveb Severočeské vodárenské společnosti a. s. jsou k dispozici na www.svs.cz. Obecné technické podmínky pro zpracování projektové dokumentace jsou k dispozici na www.scvk.cz.

S pozdravem


Ing. Jana Michalová
Severočeská technická ředitelka, a.s.
415 50 Teplice, Přitkovska 1689
IČ: 49099451 DIČ: CZ49099451
357


Příloha: Situace a orientační zakres s vyznačeným zařízením provozovaným společností Severočeské vodovody a kanalizace, a.s.
Situace s vyznačením možného napojení

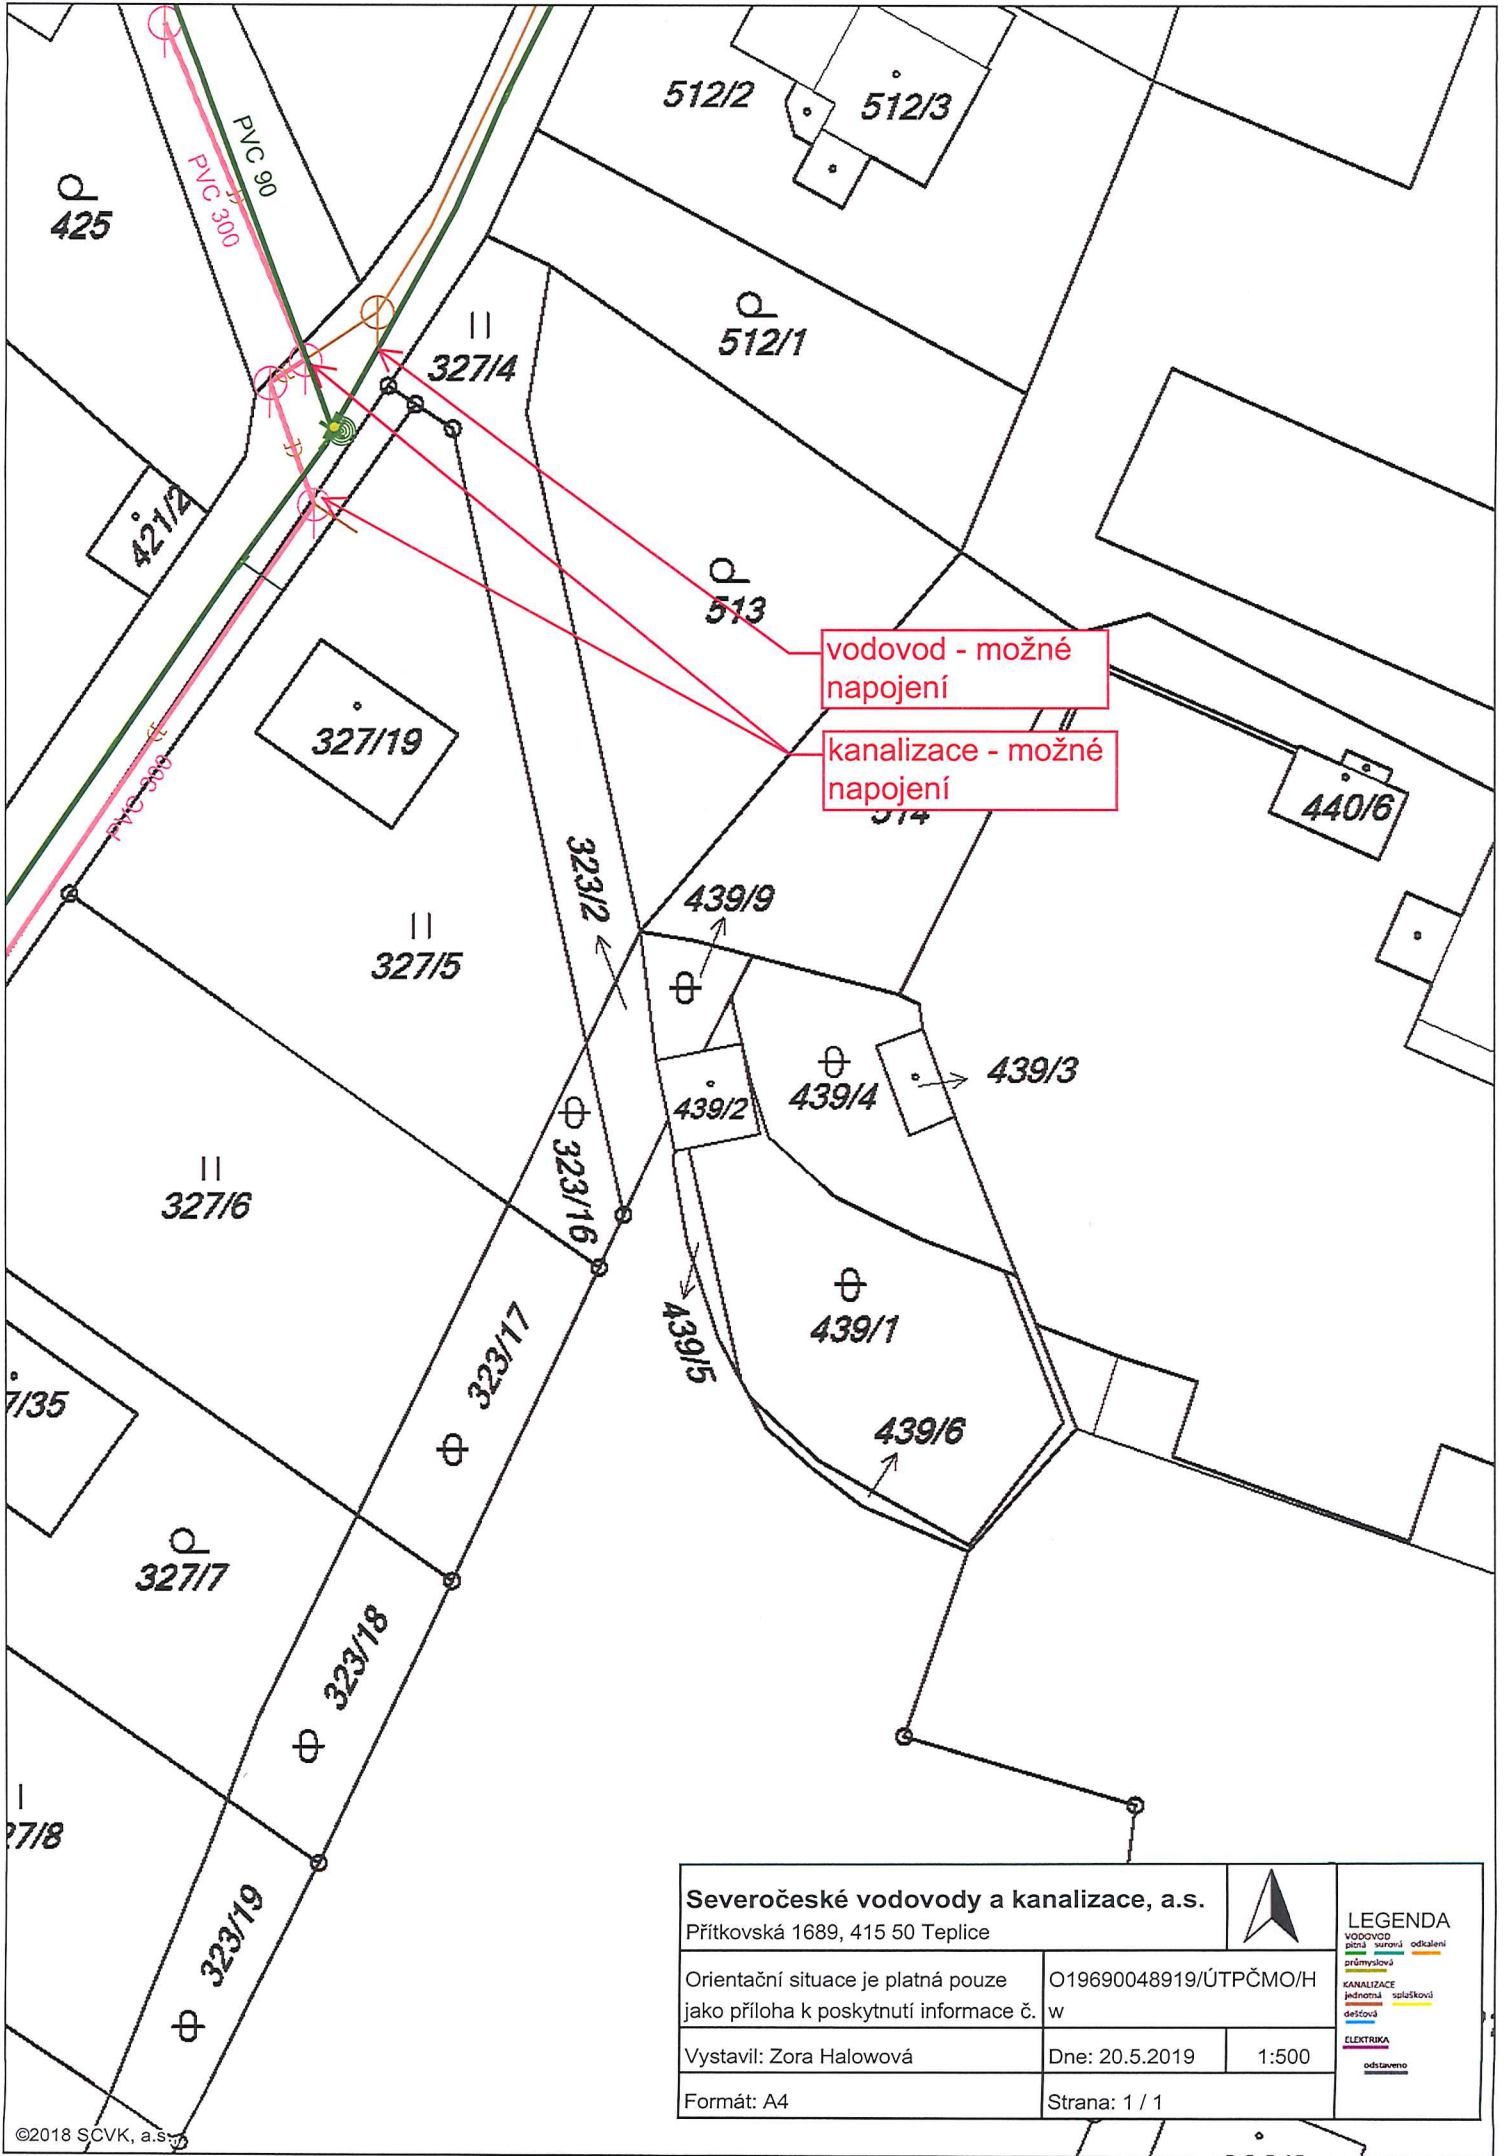

vodovod - možné napojení

kanalizace - možné napojení

Severočeské vodovody a kanalizace, a.s. Přítkovská 1689, 415 50 Teplice			LEGENDA VODOVOD pitná surrov. odkalení průmyslová
Orientační situace je platná pouze jako příloha k poskytnutí informace č.			
Vystavil: Zora Halowová		Dne: 20.5.2019	1:500
Formát: A4		Strana: 1 / 1	

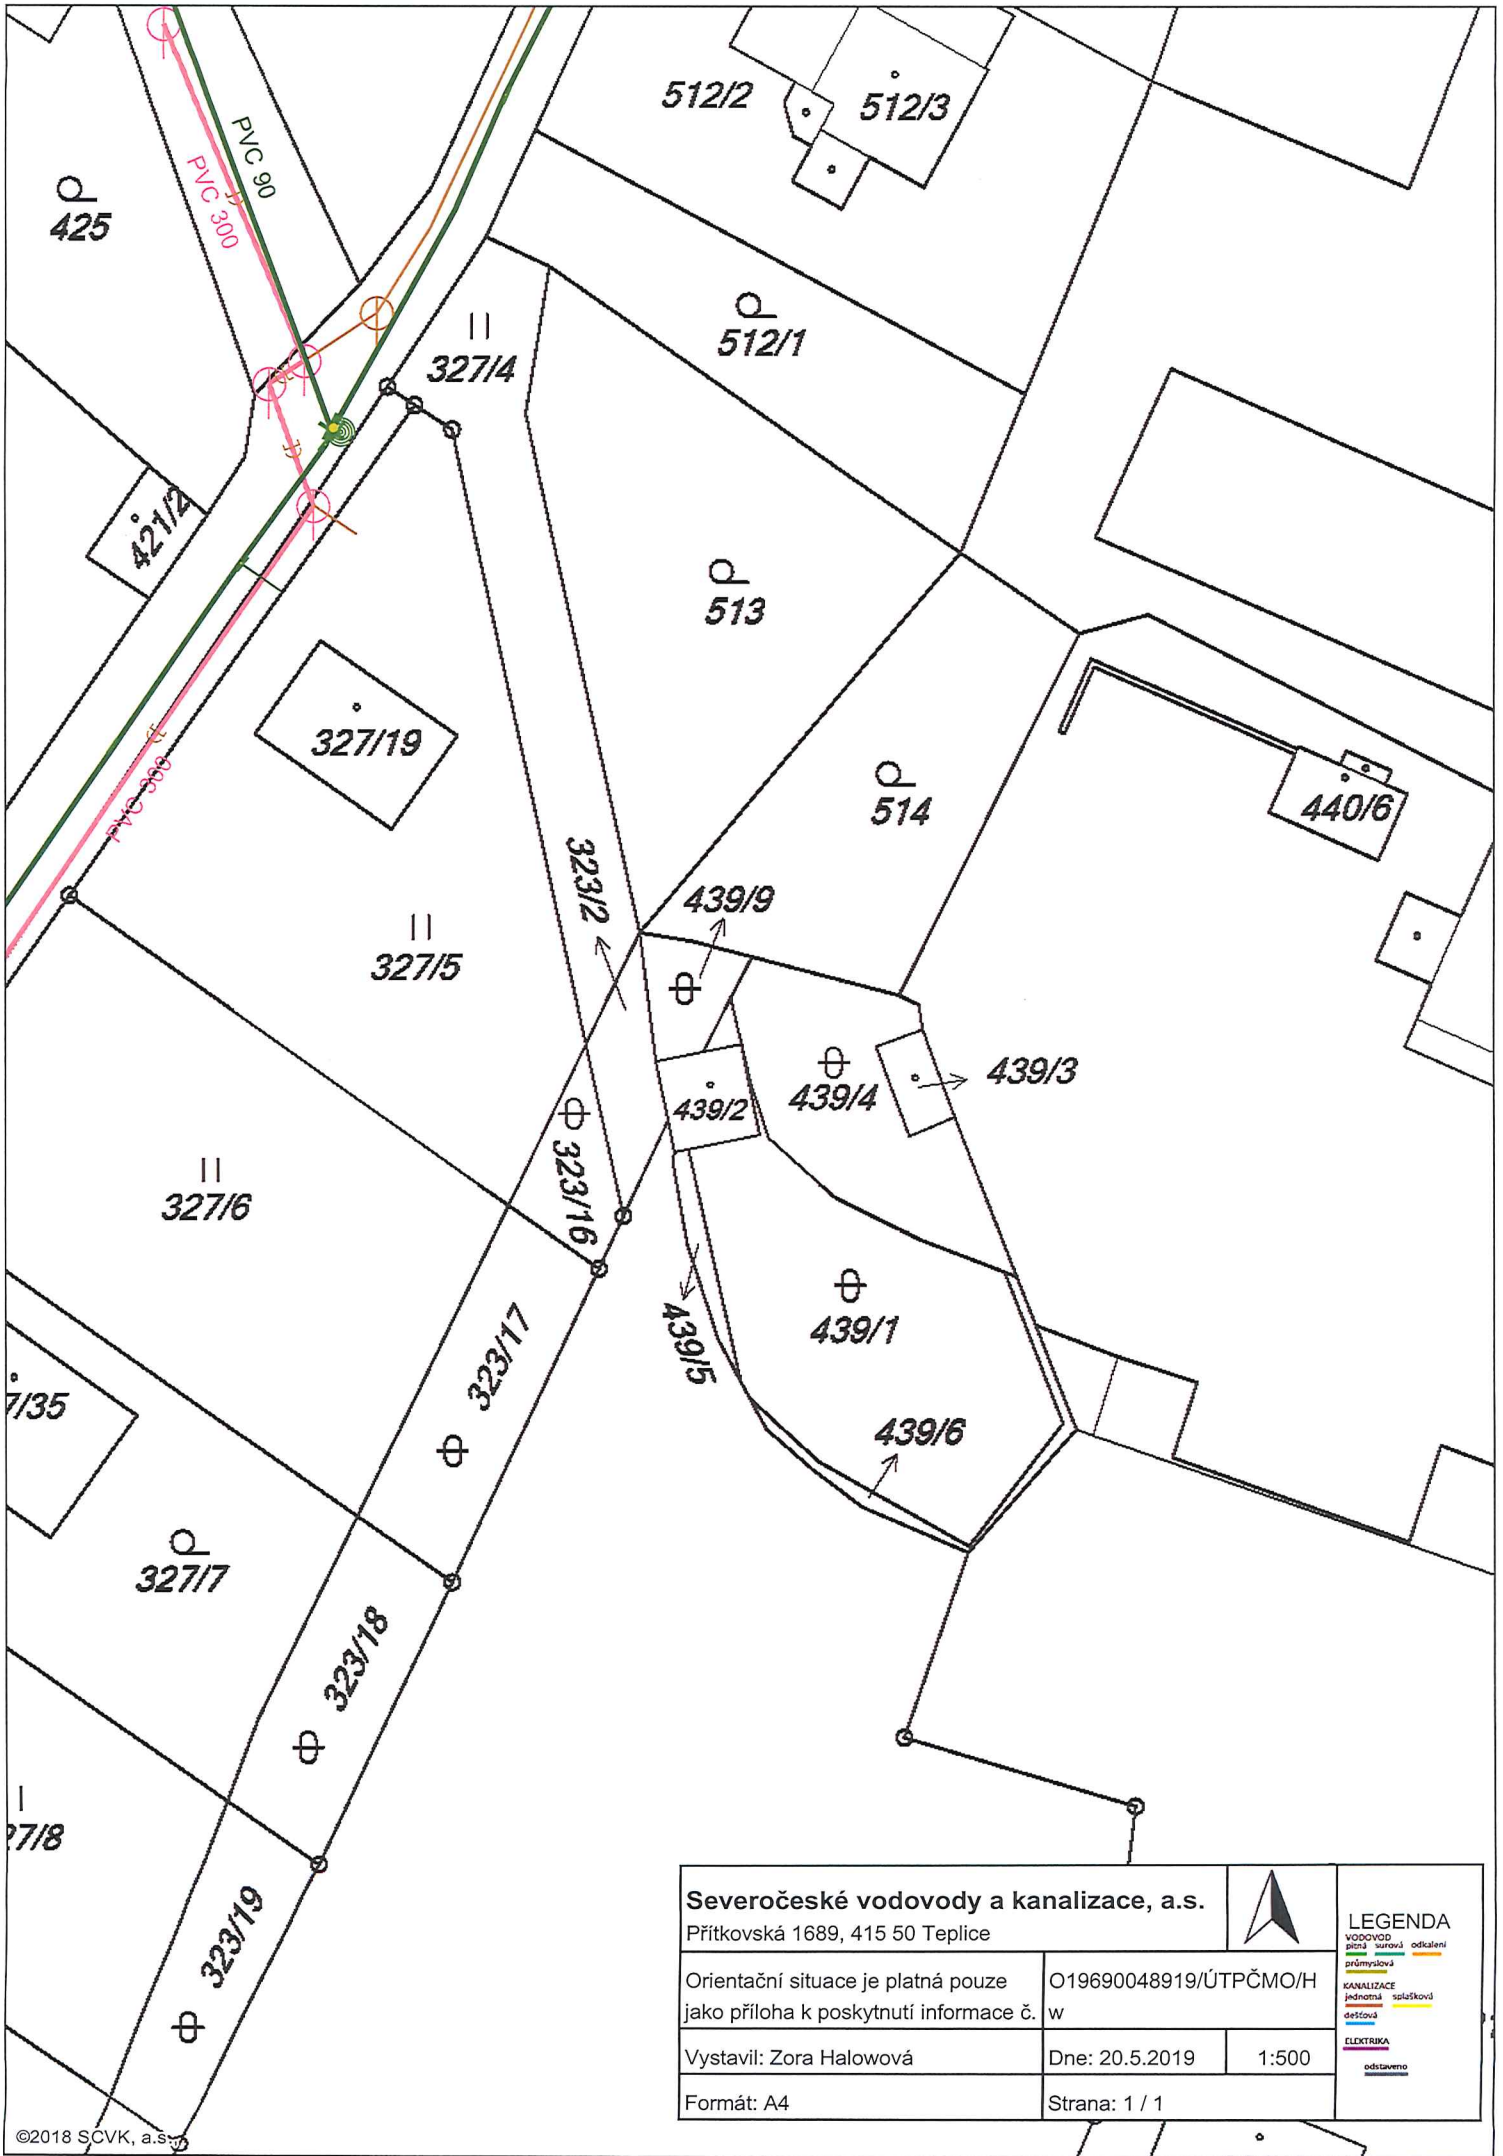

Severočeské vodovody a kanalizace, a.s. Přítkovská 1689, 415 50 Teplice			LEGENDA VODOVOD pitná veřejná odskalení průmyslová
Orientační situace je platná pouze jako příloha k poskytnutí informace č.			
Vystavil: Zora Halowová		Dne: 20.5.2019	1:500
Formát: A4		Strana: 1 / 1	