


ŘEZ A3 - A3 1 : 50

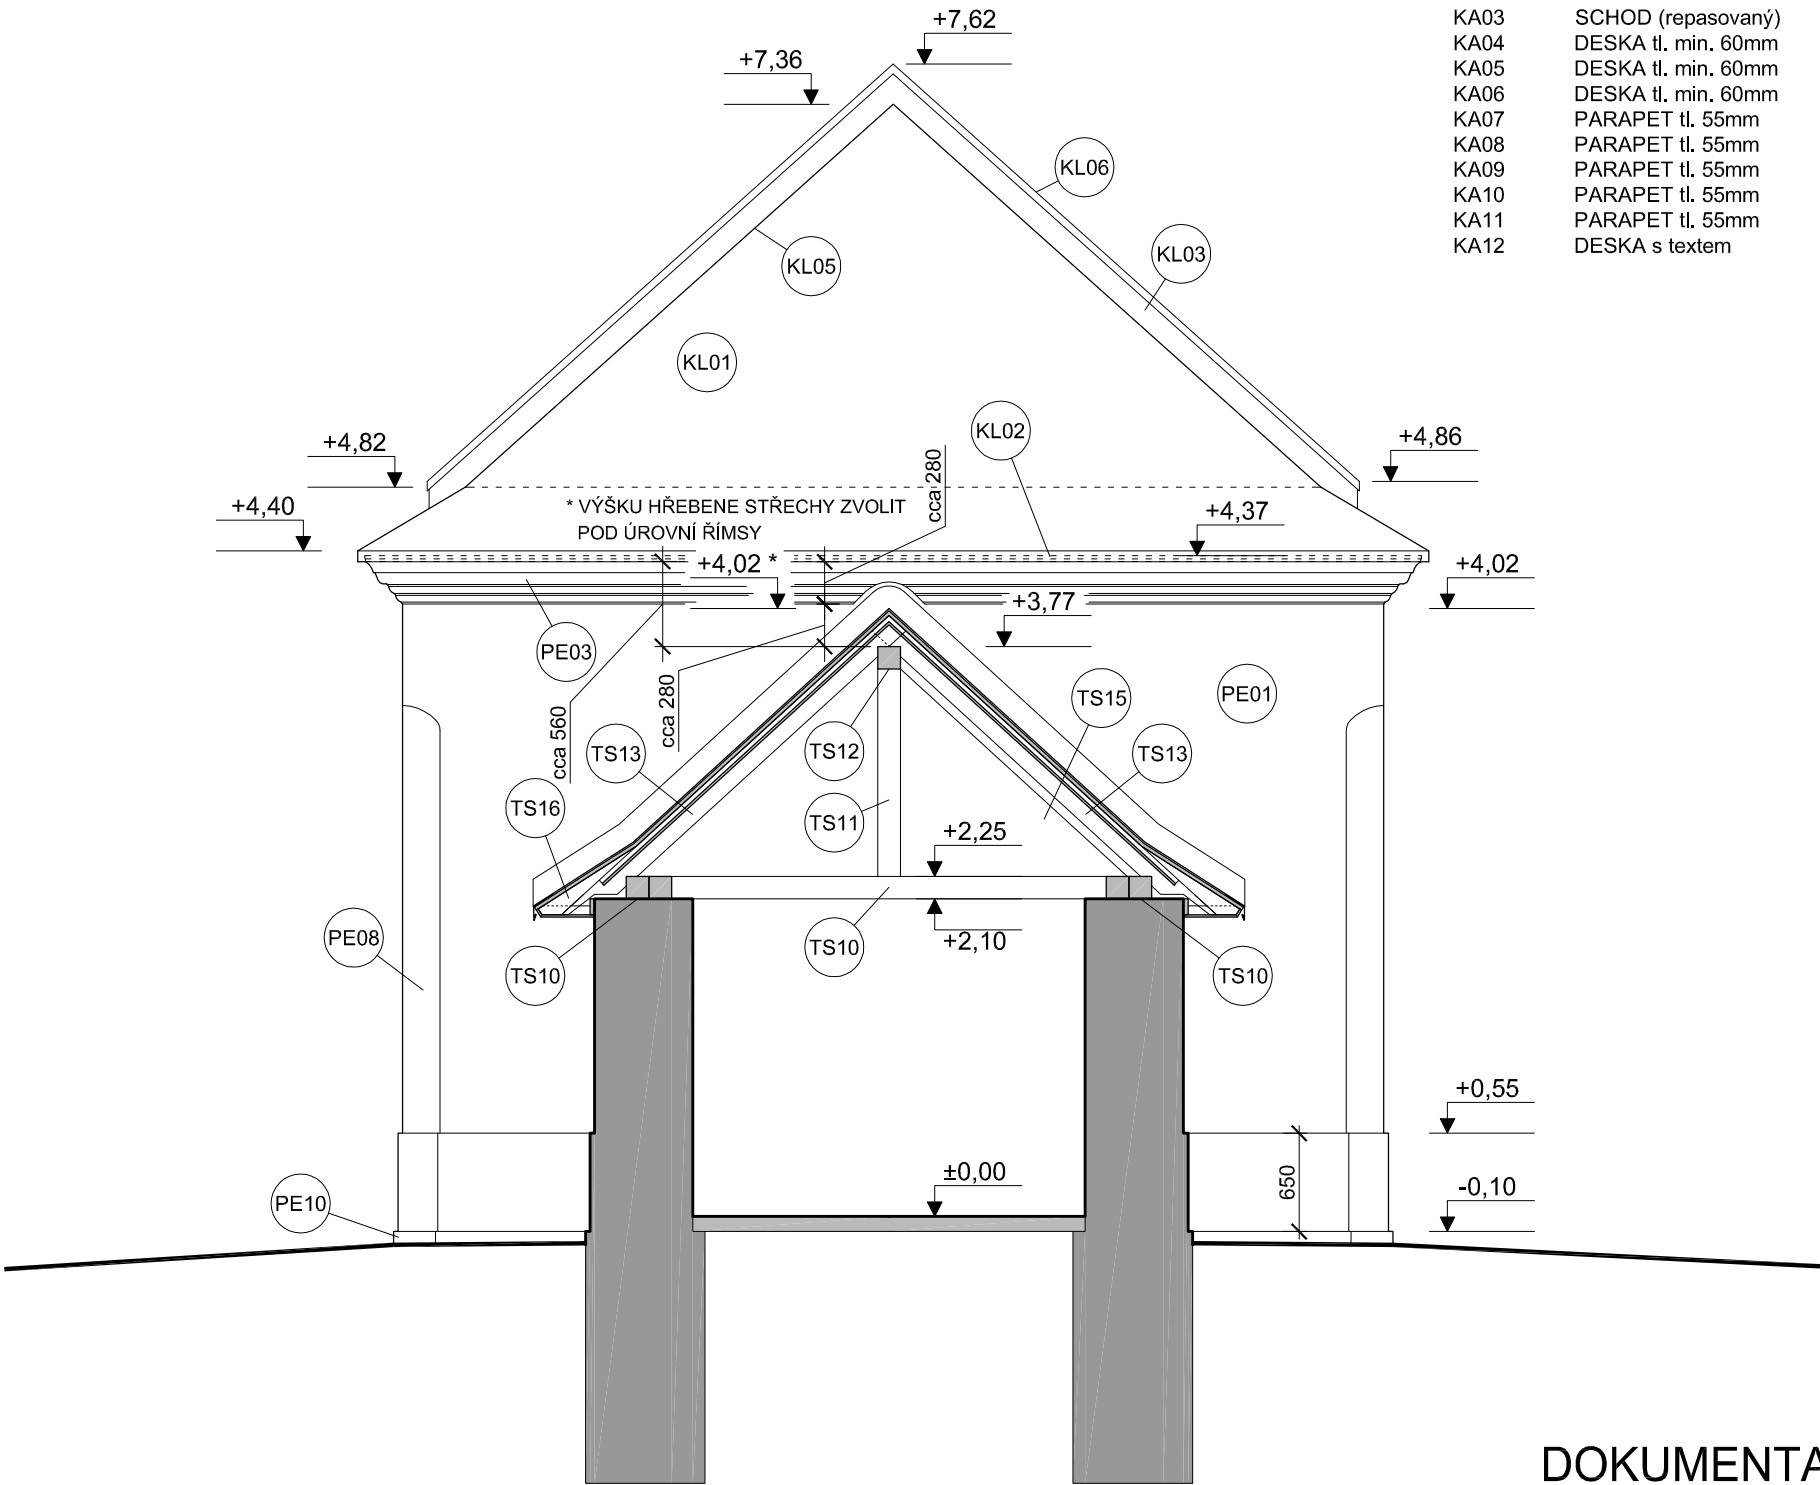

VÝPIS KAMENICKÝCH PRVKŮ	
ZNAČKA	POPIS
KA01	DLAŽBA tl. 60mm
KA02	DLAŽBA tl. 60mm
KA03	SCHOD (repasovaný)
KA04	DESKA tl. min. 60mm
KA05	DESKA tl. min. 60mm
KA06	DESKA tl. min. 60mm
KA07	PARAPET tl. 55mm
KA08	PARAPET tl. 55mm
KA09	PARAPET tl. 55mm
KA10	PARAPET tl. 55mm
KA11	PARAPET tl. 55mm
KA12	DESKA s textem

VÝPIS KLEMPÍŘSKÝCH PRVKŮ	
ZNAČKA	POPIS
KL01	DRÁŽKOVANÁ KRYTINA
KL02	OKAPOVÝ PLECH
KL03	LEMOVÁNÍ STĚNY
KL04	OPLECHOVÁNÍ ATIKY
KL05	HŘEBENÁČ
KL06	PARAPET

VÝPIS TESAŘSKÝCH PRVKŮ		
ZNAČKA	POPIS	ROZMĚR
TS01	VAZNÝ TRÁM	150 x 210
TS02	KLEŠTINA	2 x 75 x 210
TS03	PÁSEK	150 x 150
TS04	POZEDNICE	150 x 150
TS05	SLOUPEK	150 x 150
TS06	SLOUPEK	150 x 150
TS07	VAZNICE	150 x 150
TS08	KROKEV	120 x 150
TS09	KROKEV NÁROŽNÍ	150 x 210
TS10	POZEDNICE	150 x 150
TS11	SLOUPEK	150 x 150
TS12	VAZNICE	150 x 150
TS13	KROKEV	120 x 150
TS14	KROKEV NÁROŽNÍ	150 x 210
TS15	VZPĚRA	120 x 180
TS16	NÁMĚTEK	

VÝPIS SKLADEB	
ZNAČKA	POPIS
S01	DLAŽBA tl. 60mm PÍSKOVÝ PODSYP tl. 60mm ŠTĚRKOVÝ PODSYP tl. 120mm
S02	OMÍTKA SMÍŠENÉ ZDIVO OMÍTKA
S03	OMÍTKA cca 25mm ZDIVO Z PLNÝCH CIHEL OMÍTKA cca 25mm
S04	PLECHOVÁ DRÁŽKOVANÁ KRYT. ASFALTOVÁ LEPENKA PRKENNÉ BEDNĚNÍ tl. 24mm VZDUCHOVÁ VRSTVA tl. 30mm PRKENNÉ PODBITÍ tl. 15mm

VÝPIS POVRCHŮ	
ZNAČKA	POPIS
PI01	BARVA ORANŽ. SVĚTLÁ
PI02	BARVA ORANŽ. TMAVŠÍ
PI03	BARVA ORANŽ. TMAVÁ
PI04	BARVA BÍLÁ
PE01	OMÍTKA BÍLÁ
PE02	SOKL - OMÍTKA BÍLÁ
PE03	ŘÍMSA - OMÍTKA BÍLÁ
PE04	ŘÍMSA - OMÍTKA BÍLÁ
PE05	NIKA - OMÍTKA BÍLÁ
PE06	NIKA - OMÍTKA BÍLÁ
PE07	NIKA - OMÍTKA BÍLÁ
PE08	ZKOSENÍ - OMÍTKA BÍLÁ
PE09	DRÁŽKA - OMÍTKA BÍLÁ
PE10	POHLEDOVÉ ZDVIHO

VÝPIS TRUHLÁŘSKÝCH PRVKŮ	
ZNAČKA	POPIS
T01	PARAPET tl. 30mm
T02	PARAPET tl. 30mm
T03	PARAPET tl. 30mm
T04	PARAPET tl. 30mm
T05	PARAPET tl. 30mm
T06	PPODBITÍ tl. 15mm
T07	PPODBITÍ tl. 24mm

TABULKA MÍSTNOSTÍ

číslo místnosti	popis místnosti	výměra [m²]	světltá výška [m]	povrch podlah	povrch stěn	povrch podhledu
A1-01	LOŽ KAPLE	43,8	4,05 - 7,31	kamenná dlažba	omítka VP, oranžová *1)	prkna tl.15mm, laz. ořech *1)
A1-02	SAKRISTIE	6,7	2,10 - 3,70	kamenná dlažba	omítka VP, oranžová *1)	prkna tl.15mm, laz. ořech *1)

*1) podrobná specifikace v technické zprávě

Pozn.1: Správnost uvedených rozměrů je nutné na stavbě ověřit
Pozn.2: Nosné konstrukce viz. statická část



DOKUMENTACE ZMĚNY STAVBY PŘED DOKONČENÍM

stavba:	Obnova kapličky sv. Josefa, na p.č. 155/1, Annín, Kobylá nad Vidnávkou			stupeň: ZSPD	č.výkr.: F.1.1.2
				datum: 6.12.2019	
obsah:	F.1.1. - Architektonické a stavebně technické řešení			razítko:	c3
výkres:	ŘEZ A3 - A3	M 1:50	2x A4		
vypracoval:	Ing. Petr Žaža, Mahenova 638/23, 790 01 Jeseník		podpis:		č.paré:
projektant:	Ing. Petr Žaža, Mahenova 638/23, 790 01 Jeseník číslo autorizace 1201911		podpis:		
stavebník:	Mgr. Silvie Sedláčková, Dukelská 1243/18, 790 01 Jeseník				