


ŘEZ A2 - A2 1 : 50

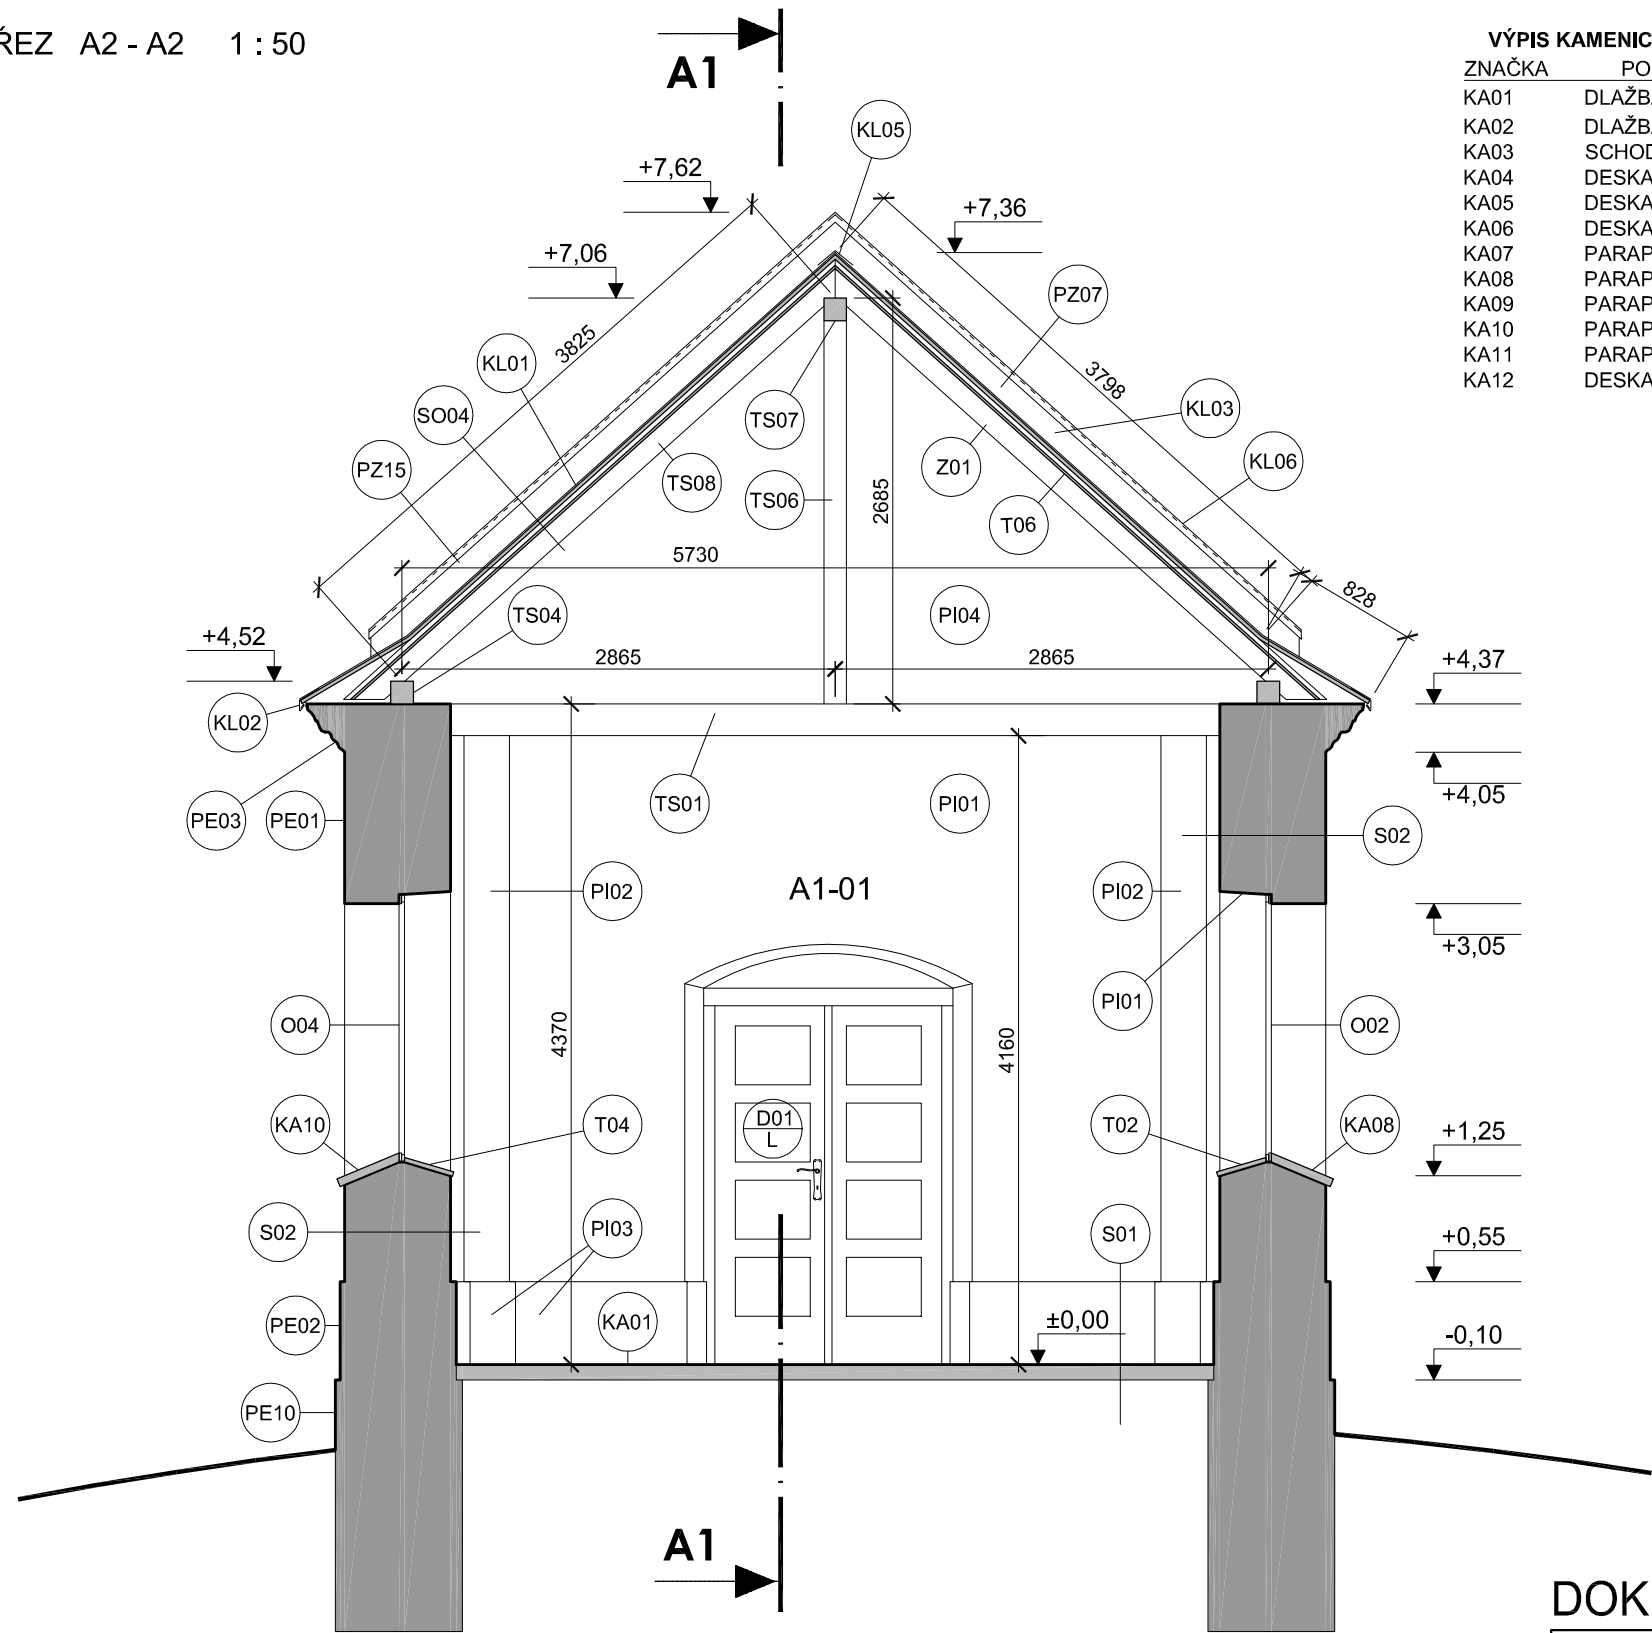

VÝPIS KAMENICKÝCH PRVKŮ

ZNAČKA	POPIS
KA01	DLAŽBA tl. 60mm
KA02	DLAŽBA tl. 60mm
KA03	SCHOD (repasovaný)
KA04	DESKA tl. min. 60mm
KA05	DESKA tl. min. 60mm
KA06	DESKA tl. min. 60mm
KA07	PARAPET tl. 55mm
KA08	PARAPET tl. 55mm
KA09	PARAPET tl. 55mm
KA10	PARAPET tl. 55mm
KA11	PARAPET tl. 55mm
KA12	DESKA s textem

VÝPIS KLEMPÍŘSKÝCH PRVKŮ

ZNAČKA	POPIS
KL01	DRÁŽKOVANÁ KRYTINA
KL02	OKAPOVÝ PLECH
KL03	LEMOVÁNÍ STĚNY
KL04	OPLECHOVÁNÍ ATIKY
KL05	HŘEBENÁČ
KL06	PARAPET

VÝPIS TESAŘSKÝCH PRVKŮ

ZNAČKA	POPIS	ROZMĚR
TS01	VAZNÝ TRÁM	150 x 210
TS02	KLEŠTINA	2 x 75 x 210
TS03	PÁSEK	150 x 150
TS04	POZEDNICE	150 x 150
TS05	SLOUPEK	150 x 150
TS06	SLOUPEK	150 x 150
TS07	VAZNICE	150 x 150
TS08	KROKEV	120 x 150
TS09	KROKEV NÁROŽNÍ	150 x 210
TS10	POZEDNICE	150 x 150
TS11	SLOUPEK	150 x 150
TS12	VAZNICE	150 x 150
TS13	KROKEV	120 x 150
TS14	KROKEV NÁROŽNÍ	150 x 210
TS15	VZPĚRA	120 x 180
TS16	NÁMĚTEK	

VÝPIS TRuhlářských PRVKŮ

ZNAČKA	POPIS
T01	PARAPET tl. 30mm
T02	PARAPET tl. 30mm
T03	PARAPET tl. 30mm
T04	PARAPET tl. 30mm
T05	PARAPET tl. 30mm
T06	PPODBITÍ tl. 15mm
T07	PPODBITÍ tl. 24mm

TABULKA MÍSTNOSTÍ

číslo místnosti	popis místnosti	výměra [m²]	světlá výška [m]	povrch podlah	povrch stěn	povrch podhledu
A1-01	LOŽ KAPLE	43,8	4,05 - 7,31	kamenná dlažba	omítka VP, oranžová *1)	prkna tl.15mm, laz. ořech *1)
A1-02	SAKRISTIE	6,7	2,10 - 3,70	kamenná dlažba	omítka VP, oranžová *1)	prkna tl.15mm, laz. ořech *1)

*1) podrobná specifikace v technické zprávě

Pozn.1: Správnost uvedených rozměrů je nutné na stavbě ověřit
Pozn.2: Nosné konstrukce viz. statická část



DOKUMENTACE ZMĚNY STAVBY PŘED DOKONČENÍM

stavba:	Obnova kapličky sv. Josefa, na p.č. 155/1, Annín, Kobylá nad Vidnávkou	stupeň: ZSPD	č.výkr.: F.1.1.2
obsah:	F.1.1. - Architektonické a stavebně technické řešení	datum: 25.3.2015	c2
výkres:	ŘEZ A2 - A2 M 1:50 2x A4	razítko:	
vypracoval:	Ing. Petr Žaža, Mahenova 638/23, 790 01 Jeseník	podpis:	č.paré:
projektant:	Ing. Petr Žaža, Mahenova 638/23, 790 01 Jeseník číslo autorizace 1201911	podpis:	
stavebník:	Mgr. Silvie Sedláčková, Dukelská 1243/18, 790 01 Jeseník		